


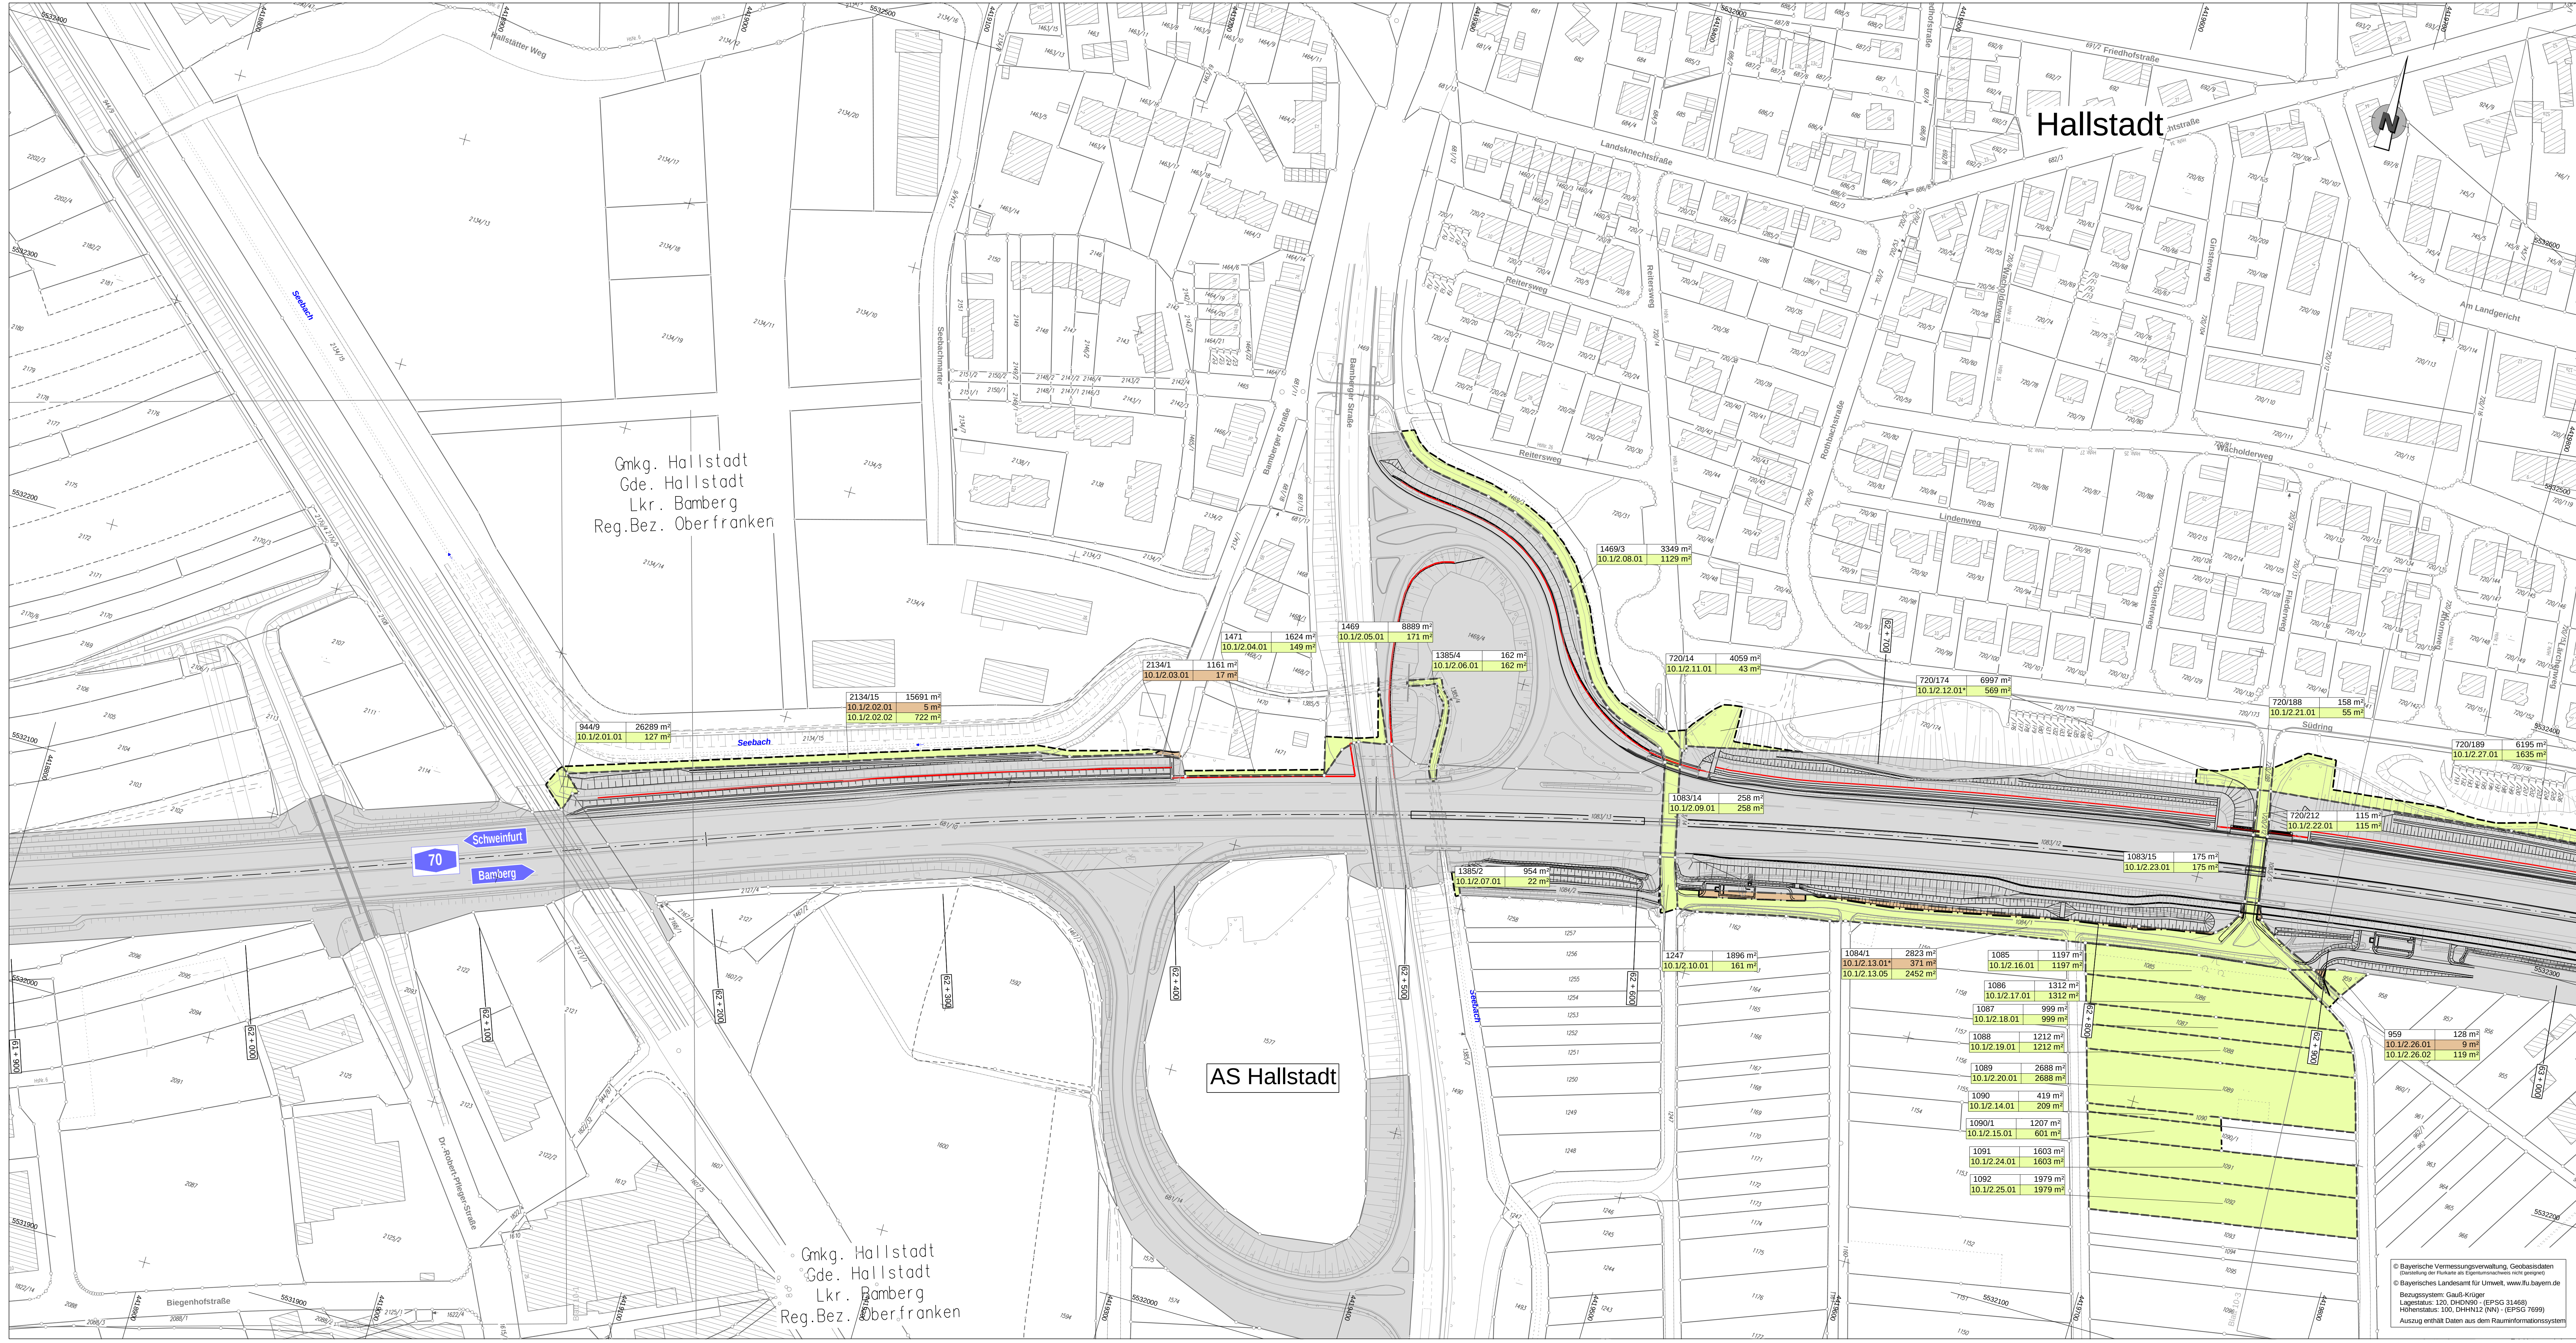

Zeichenerklärung

	für den Straßenbau zu erwerbende Fläche		vorübergehend in Anspruch zu nehmende Fläche
	für Dritte zu erwerbende Fläche		dauernd zu belastende Fläche
	für landschaftspflegerische Maßnahmen zu erwerbende Fläche		Fläche im Eigentum der BRD (Bundesstraßenverwaltung)

Grunderwerb

	14 A _{CE}	AE Maßnahmen
--	--------------------	--------------

	116 4248 m²	Flurstück / Größe des Flurstückes
	2.34.1 345 m²	Id. Nr. im Grunderwerbsverzeichnis / Größe der Teilfläche
		2. Nr. des Grunderwerbsplanes
		34. Id. Nr. des betroffenen Flurstückes
		1. Teilflächen eines Flurstückes

Zusammengehörigkeitspfeil

Gemarkungsgrenze

Flurstücksgrenze

Flurstücksnummer

Autobahndirektion Nordbayern
Dienststelle Bayreuth

bearbeitet: Gz: 8312 | 18.12.2020 | Pfaide
gezeichnet: Gz: 8313 | 18.12.2020 | Neuner
geprüft: Gz: 831 | 18.12.2020 | Perkmann
Gz: 83 | 18.12.2020 | Prentner
PSP Nr.: 802S-ABAD0135.00 EO: 10
Projekte: nachträgliche Lärmvorsorge und Trassenanpassung Hallstadt

Nr.	Art der Änderung	Datum	Zeichen

FESTSTELLUNGSENTWURF

Straßenbauverwaltung Freistaat Bayern	Unterlage / Blatt-Nr.: 10.1/2
Autobahndirektion Nordbayern	Grunderwerbsplan
Straße / Abschn.-Nr. / Station: A70_340_5,865 bis A70_400_0,055	Bau-km 61+910 bis 63+00
PROJUS-Nr.:	Maßstab: 1 : 1000

BAB A70 Schweinfurt - Bamberg	
Nachträgliche Lärmvorsorge und Trassenanpassung bei Hallstadt	
Betr.-km 61,096 bis Betr.-km 64,240	

aufgestellt: Autobahndirektion Nordbayern Dienststelle Bayreuth	Prüfer: Prüfer: Bayreuth, den 18.12.2020
---	--

© Bayerische Vermessungsverwaltung, Geobasisdaten
(auswärtige Geobasisdaten des Bundes sind eingetragene Marken)
© Bayerisches Landesamt für Umwelt, www.lfu.bayern.de
Bezugssystem: Gauß-Krüger
Lagestatus: 120, DHPN90 - (EPSG 31468)
Höhenstatus: 100, CHN92 (NN) - (EPSG 5600)
Auszug enthält Daten aus dem Rauminformationssystem