


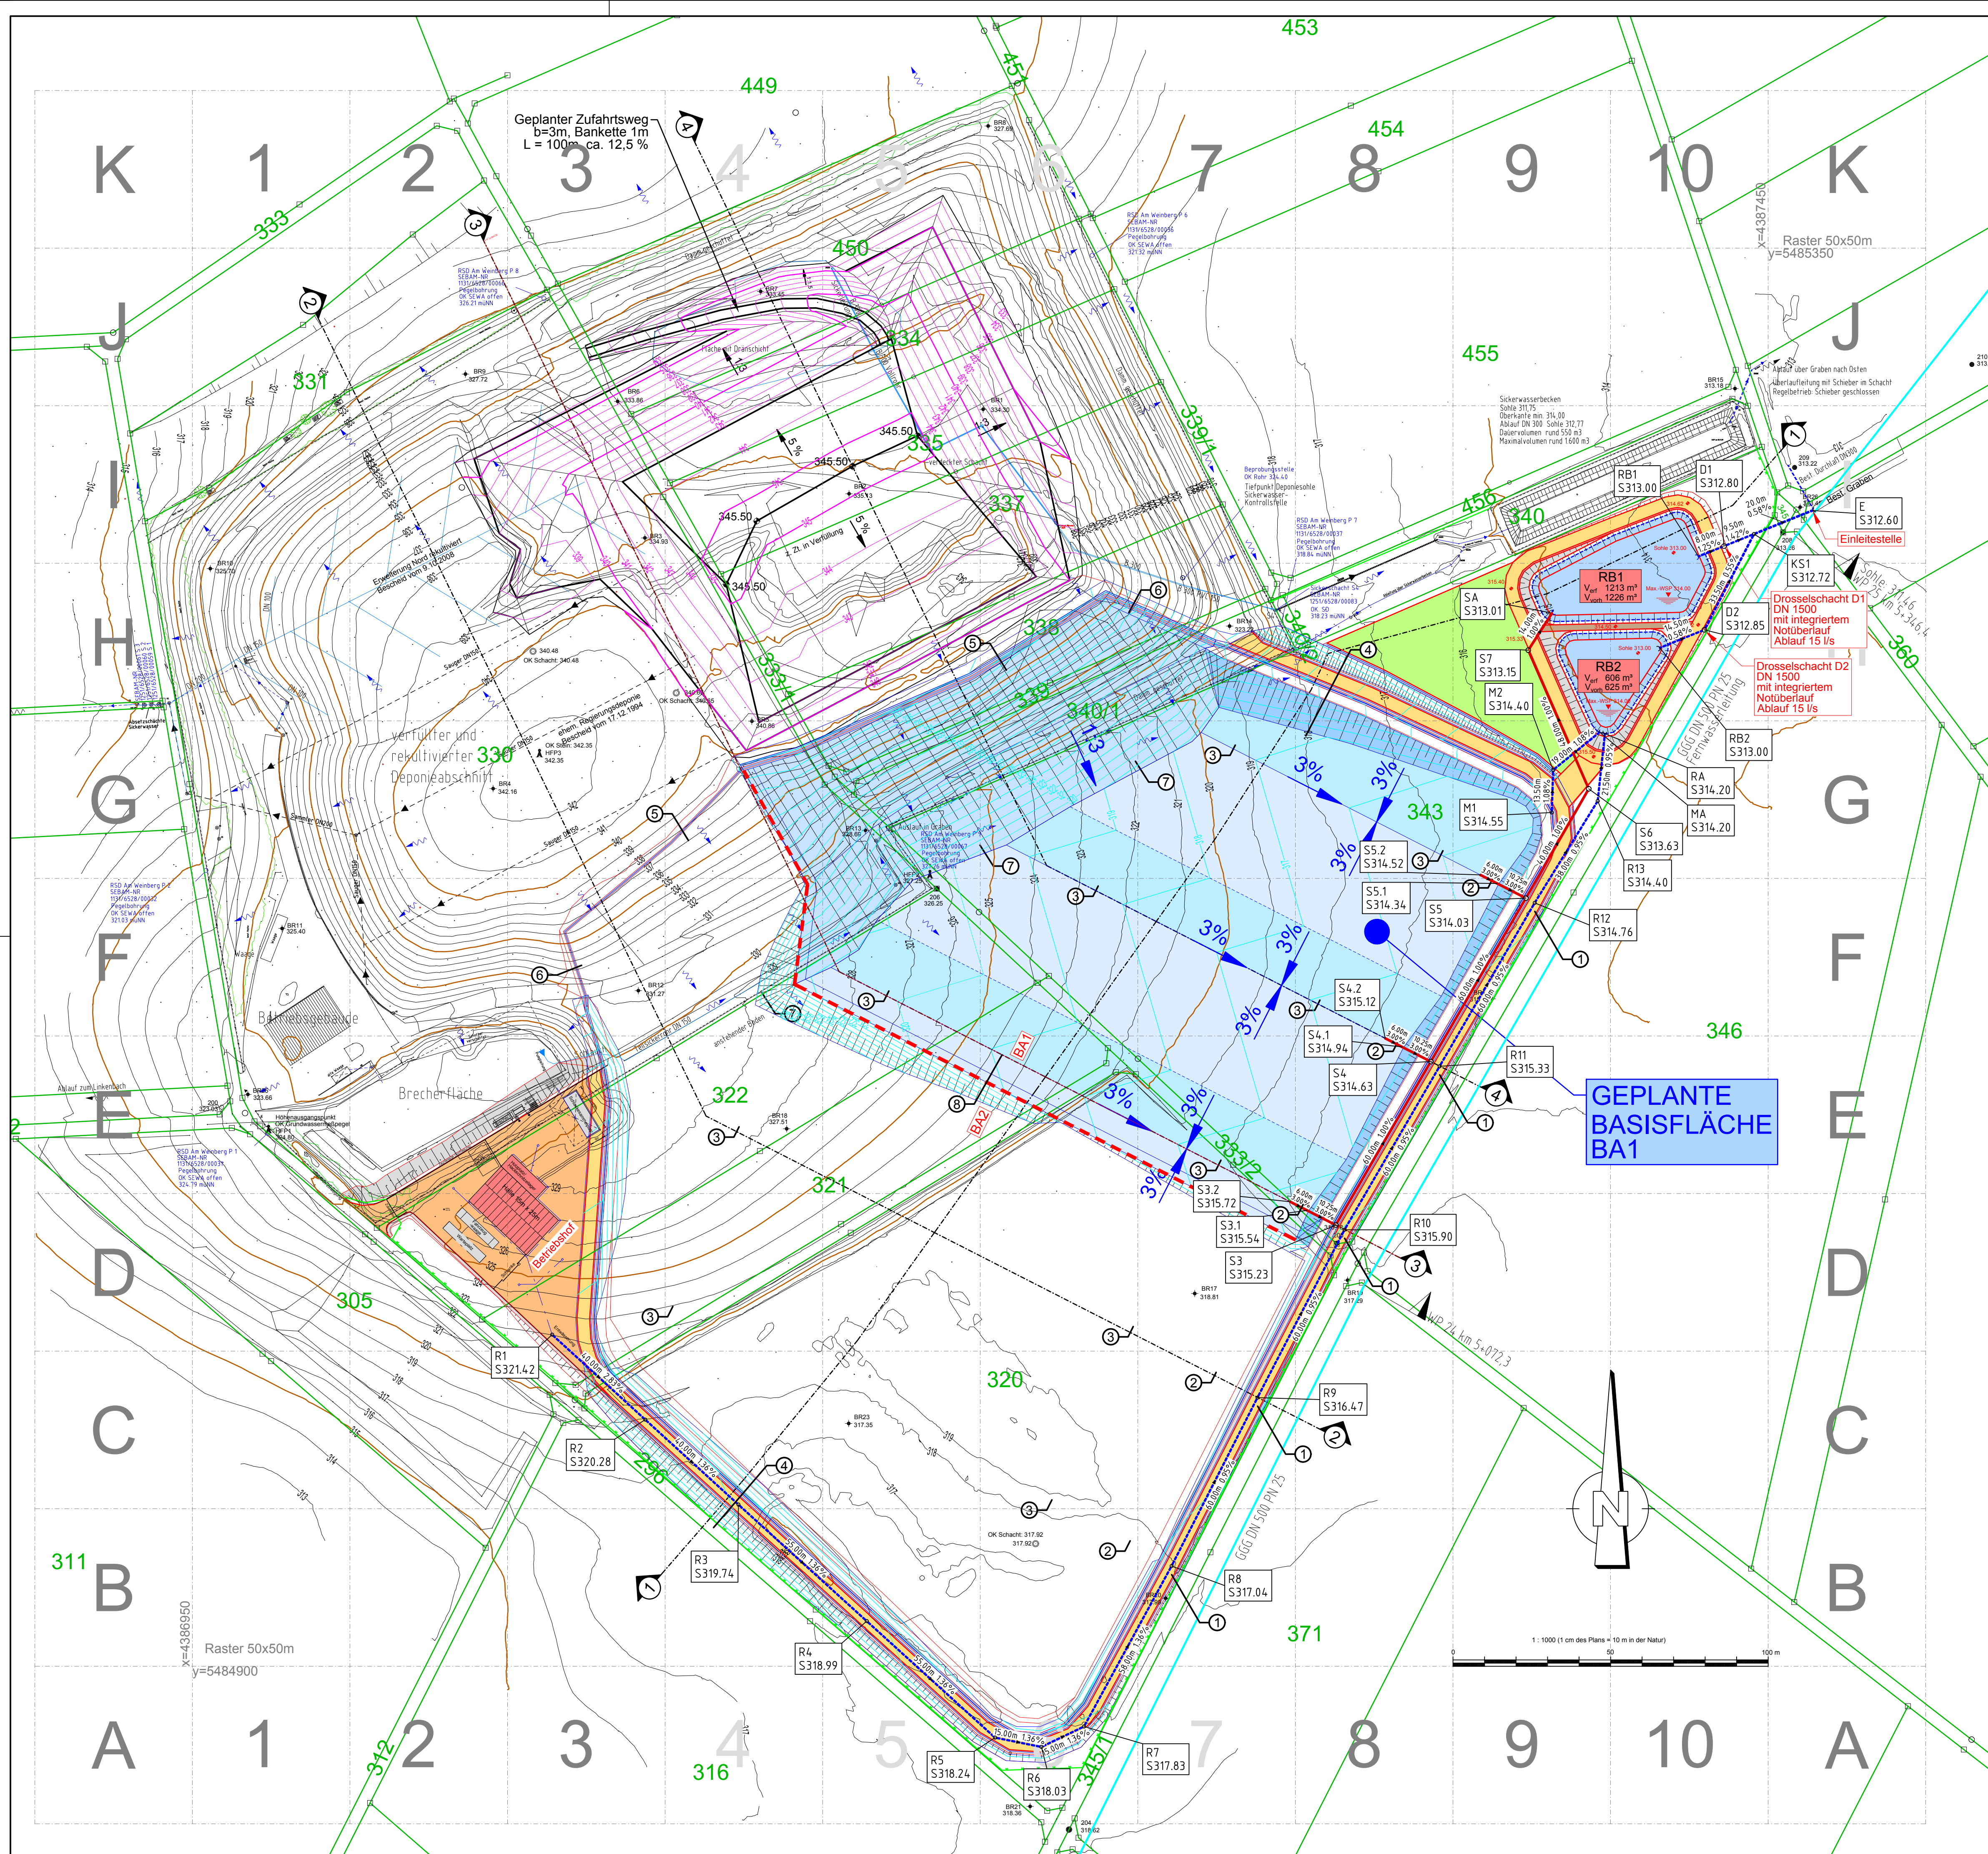

Legende	
BESTAND:	
	Flurgrenzen
	Grenzstein örtl. vorhanden
	Vermessungspunkt (Festpunkt, Nagel)
	Höhenfestpunkt
	Schacht
	Höhenlinien Bestand aus Flugvermessung 2017
	Tekturnlinie 2017 (Best. Deponie) Geplante Endhöhen im aktuellen Einlagerungsbereich
	Zaunanlagen
PLANUNG:	
	Schnittachsen
	Lage der Details
	Konstruktive Elemente der geplanten Basisfläche mit höhenlinien (Erdplanum) BA1
	Wegebau
	Freisiegelkanal - Oberflächenwasser
	Freisiegelkanal - Sickerwasser
	Zaunanlagen
	Bauabschnittsgrenze

ERWEITERUNG DER BESTEHENDEN DK0-DEPONIE "AM WEINBERG - SÜD"

PLANUNGSGRUNDLAGE:

GENEHMIGUNGSPLANUNG

PLANNHALT:		GEZEICHNET:	DATUM:
Lageplan Basisfläche BA1		D. ULM	NOV. 2020
		GEPRÜFT:	DATUM:
		N. WALDHIER	NOV. 2020
PLANNUMMER:	INDEX:	PROJEKTNUMMER:	MASSSTAB:
WE-GP-LP4		33916	1 : 1000
VORHABENSTRÄGER:		ENTWURFSVERFASSER:	
Deponie Am Weinberg GmbH		COPLAN AG	
Westheimer Str. 6		Hermann-Bremer-Platz 1	
91438 Bad Windsheim		D-90637 Weiden i. d. OPf.	
Tel. 09841 408-0, Fax ...238		Tel. +49 (0)91 38911-0	
		Fax +49 (0)91 38911-40	
		weiden@coplan-online.de	
ORT		DATUM	
		Weiden i. d. OPf. 20.11.2020	
FUNDSTELLE: ...2020-11-20_WE-GP-LP.DWG		PLANGRÖSSE: 0.841 m x 0.594 m = 0.50 m²	