


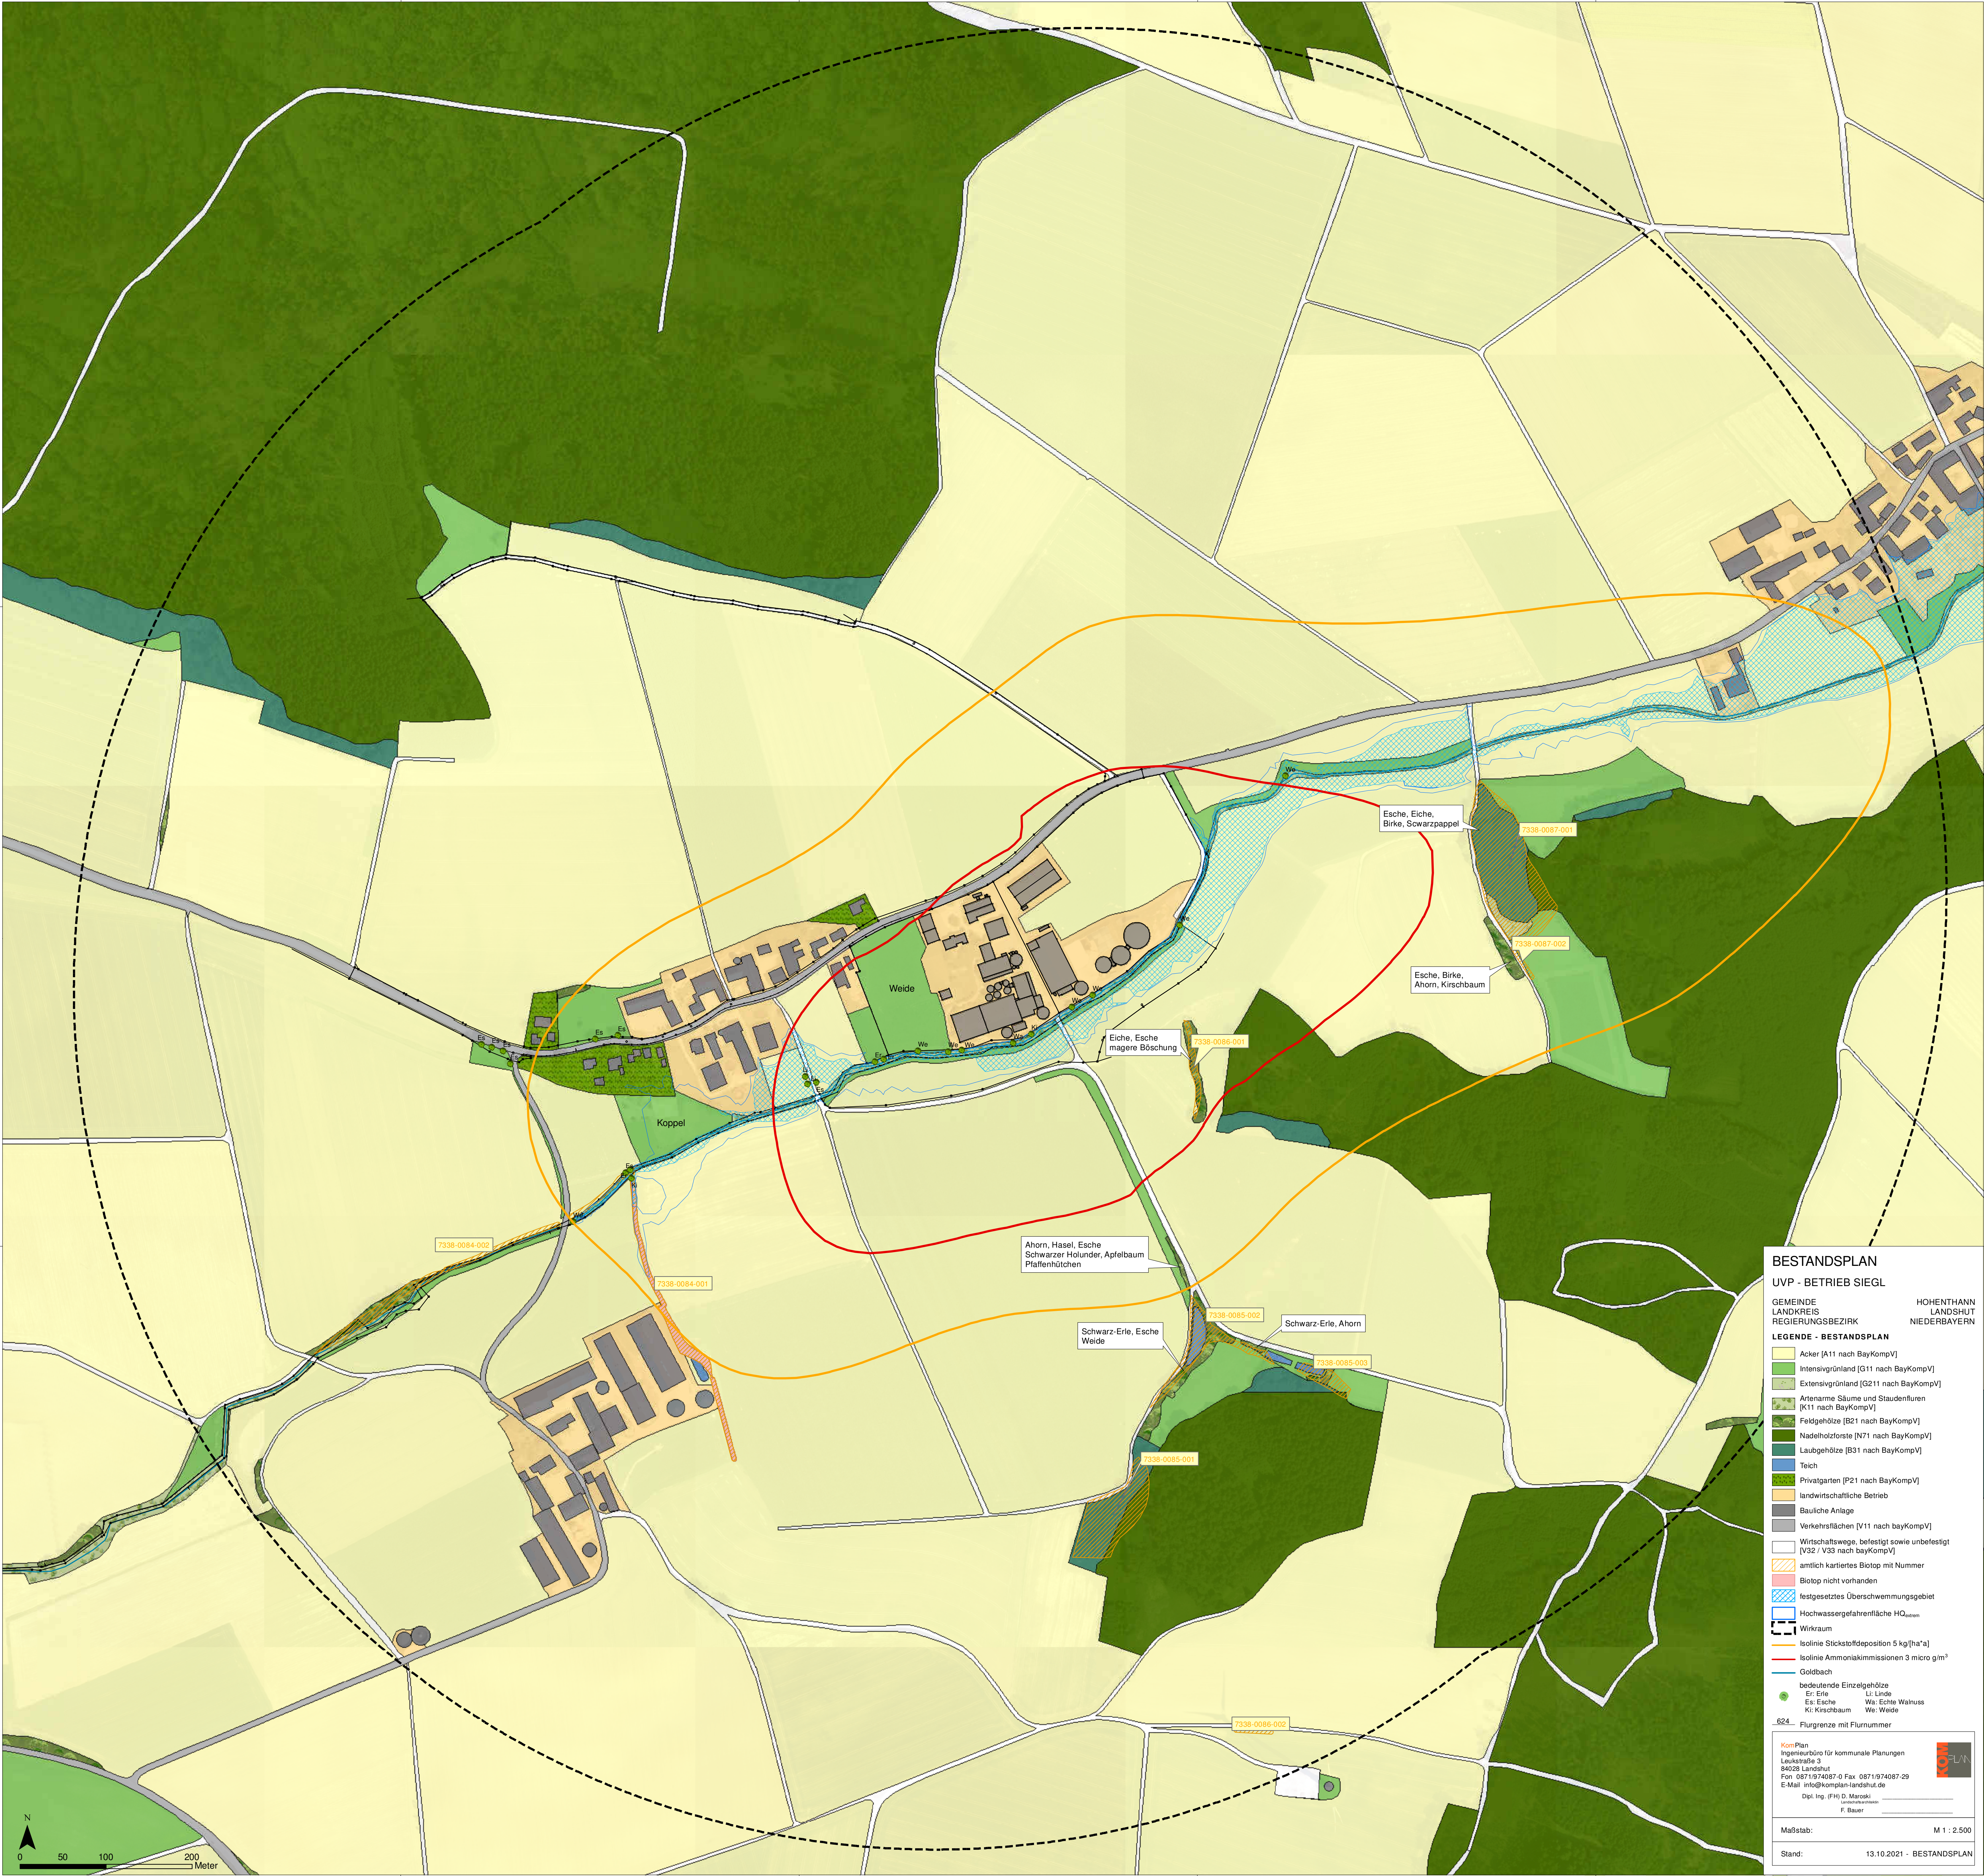

BESTANDSPLAN

UVP - BETRIEB SIEGL

GEMEINDE LANDKREIS HOHENTHANN
LANDSHUT
REGIERUNGSBEZIRK NIEDERBAYERN

LEGENDE - BESTANDSPLAN

- Acker [A11 nach BayKompV]
- Intensivgrünland [G11 nach BayKompV]
- Extensivgrünland [G211 nach BayKompV]
- Artenarme Säume und Staudenfluren [K11 nach BayKompV]
- Feldgehölze [B21 nach BayKompV]
- Nadelholzforste [N71 nach BayKompV]
- Laubgehölze [B31 nach BayKompV]
- Teich
- Privatgarten [P21 nach BayKompV]
- landwirtschaftliche Betrieb
- Bauliche Anlage
- Verkehrsflächen [V11 nach BayKompV]
- Wirtschaftswege, befestigt sowie unbefestigt [V32 / V33 nach BayKompV]
- amtlich kartiertes Biotop mit Nummer
- Biotop nicht vorhanden
- festgesetztes Überschwemmungsgebiet
- Hochwassergefahrenfläche HQ₁₀₀₀
- Wirkraum
- Isolinie Stickstoffdeposition 5 kg/(ha*a)
- Isolinie Ammoniakimmissionen 3 micro g/m³
- Goldbach
- bedeutende Einzelgehölze
- Er: Erle Li: Linde
- Es: Esche We: Esche Wehnuss
- Ki: Kirschenbaum We: Weide

624 Flurgrenze mit Flurnummer

KonPlan
Ingenieurbüro für kommunale Planungen
Leukstraße 3
84028 Landshut
Fon: 0871/974087-0 Fax: 0871/974087-29
E-Mail: info@konplan-landshut.de
Dipl.-Ing. (FH) D. Marocki
Landesvermessungsamt
F. Bauer

Maßstab: M 1 : 2.500

Stand: 13.10.2021 - BESTANDSPLAN