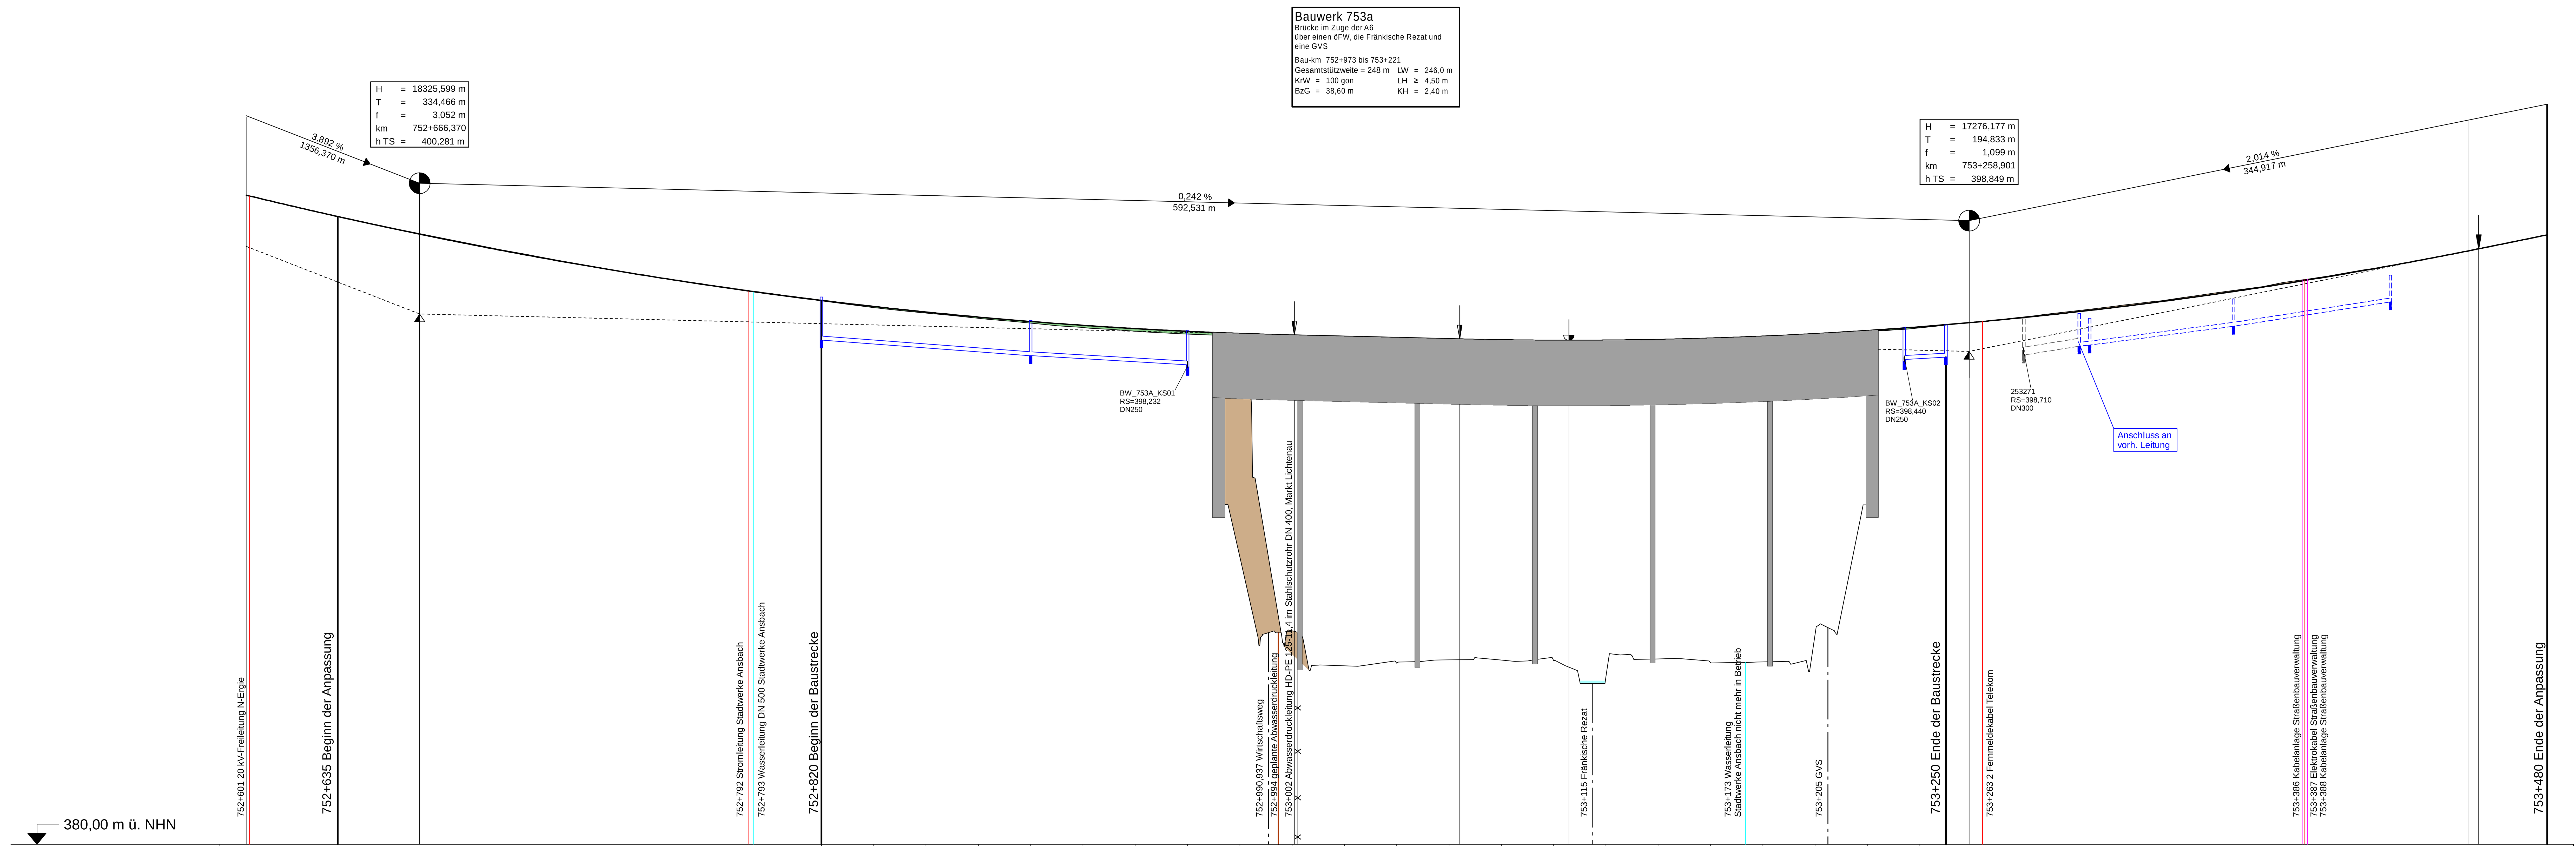

Gradientenhöhe / Station Gradiente

Station Gradiente	Gradientenhöhe
600,00	
620,00	
640,00	
660,00	
666,37	
680,00	
700,00	
720,00	
740,00	
760,00	
780,00	
800,00	
820,00	400,80
840,00	400,57
860,00	400,35
880,00	400,16
900,00	399,99
920,00	399,85
940,00	399,72
960,00	399,62
980,00	399,53
0,00	399,47
0,84	
20,00	399,43
40,00	399,38
60,00	399,33
64,07	
80,00	399,29
100,00	399,27
105,82	
120,00	399,28
140,00	399,30
160,00	399,35
180,00	399,43
200,00	399,53
220,00	399,65
240,00	399,79
258,90	
260,00	
280,00	
300,00	
320,00	
340,00	
360,00	
380,00	
400,00	
420,00	
440,00	
453,73	
453,82	
460,00	
480,00	

Entwässerung links

D 400,09 / S 398,71 — DN 300 — D 400,30 / D 400,12 / S 399,05 / S 399,09 — DN 150 — DN 150 1,31 % — D 400,85 / S 399,81 — DN 150 1,55 % — D 401,77 / S 400,74

Entwässerung mittig

D 400,93 / S 399,29 — DN 150 0,75 % — D 400,03 / S 398,68 — DN 150 0,59 % — D 399,66 / SE 398,33 / SA 398,23 — D 399,78 / SA 398,44 / SE 398,54 — DN 150 — D 399,86 / S 398,63

Geländehöhe / Station Gelände

Station Gelände	Geländehöhe
600,00	404,83
620,00	404,36
640,00	403,91
660,00	403,48
680,00	403,08
700,00	402,69
720,00	402,32
740,00	401,97
760,00	401,63
780,00	401,32
800,00	401,04
820,00	400,78
840,00	400,52
860,00	400,31
880,00	400,12
900,00	399,93
920,00	399,76
940,00	399,62
960,00	399,51
980,00	399,42
0,00	388,18
20,00	386,82
40,00	387,00
60,00	387,09
80,00	387,12
100,00	387,10
120,00	386,58
140,00	387,09
160,00	387,02
180,00	387,01
200,00	387,70
220,00	399,63
240,00	399,75
260,00	399,97
280,00	400,17
300,00	400,40
320,00	400,64
340,00	400,90
360,00	401,18
380,00	401,49
400,00	401,80
420,00	402,13
440,00	402,45
460,00	402,78
480,00	403,16

752+600 752+700 752+800 752+900 753+000 753+100 753+200 753+300 753+400

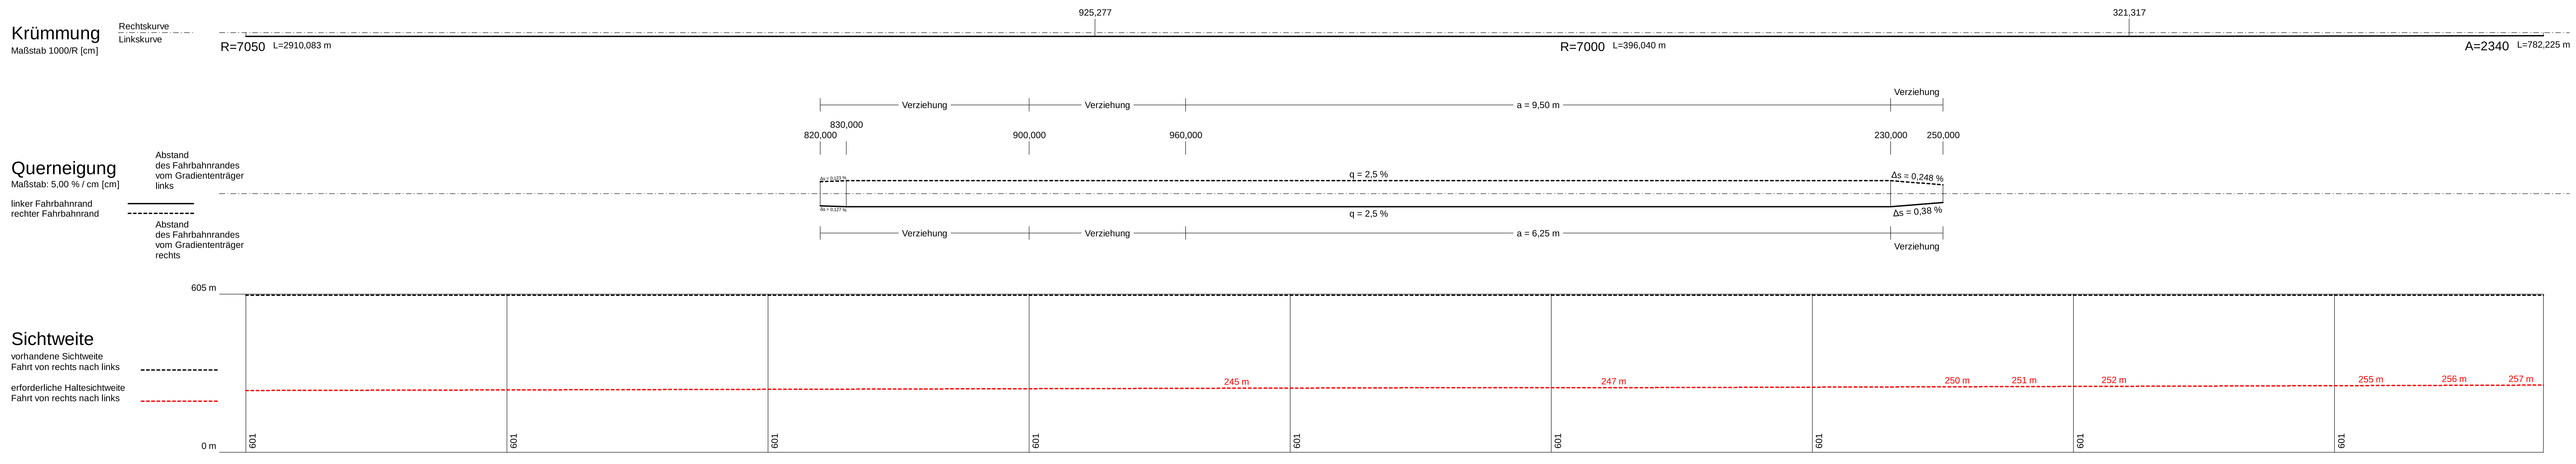

Zeichenerklärung

- Gradientenhochpunkt
- Gradiententiefpunkt
- Ausrundungsbeginn Kuppe / Ausrundungsende Wanne
- Neigungsbrechpunkt mit Angabe von: Ausrundungshalbmesser (H = 20000 m), Tangentenlänge (T = 362,155 m), Stichhöhe (f = 4,372 m), Bau-km (km 0+601,335), Höhe Tangentenschnittpunkt (hTS = 415,868 m)
- Längsneigung und Abstand zum nächsten Neigungsbrechpunkt (-2,0% 432,50 m; 1,821% 789,22 m)
- Damm
- Einschnitt
- Graben/Mulde links
- Graben/Mulde rechts
- Rohrleitung mit Angabe der Dimension, des Materials und der Längsneigung: DN 300 SB 1,2% links; DN 300 SB 1,2% rechts; DN 300 SB 1,2% mitte
- Schacht links, Schacht mitte, Schacht rechts, Schacht mitte u. rechts

Entwurfsbearbeitung:

EIBS Entwurfs- und Ingenieurbüro Straßenwesen GmbH
Bernhardstraße 92,01187 Dresden, Tel. (0351)46610
Dresden, den 06.10.2021

bearbeitet	06/2021	Renner
freigegeben	06/2021	Sieber

Die Autobahn
Niederlassung Nordbayern
Flaschenhofstraße 55, 90402 Nürnberg

bearbeitet	Bittel
freigegeben	Meinert
Projekt-Nr.	A-02185-00

Nr.	Art der Änderung	Datum	Zeichen

Lagesystem	3 GK 4	Stand Kataster	07/2019
Höhensystem	DHHN 2016 (Status 170)	Bestandsvermessung	12/2017

FESTSTELLUNGSENTWURF

Die Autobahn GmbH des Bundes

Unterlage / Blatt-Nr.: 6 / 2
Höhenplan BAB 6, BW 753a
Richtungsfahrbahn Heilbronn

Straße / Abschnitt.-Nr. / Station: A6/220/9,730 bis 220/10,575
PROJIS-Nr.:
Maßstab: 1:1000/100

BAB A 6 Heilbronn - Nürnberg
von östl. AS Herrieden bis östl. AS Lichtenau

Erneuerung der Rezatbrücke, BW 753a

von Bau-km 752+635 bis 753+480

Aufgestellt: 30.03.2022	Geprüft: 30.03.2022
Niederlassung Nordbayern Abteilung A2 Planung	Niederlassung Nordbayern Abteilung A2 Planung
i. A. Meinert, Teamleiterin	i. A. Stadelmaier, Abteilungsleiter

\\lo\card\Projekte\MHN\CARD91\21-8950-50_A6_AS-Herrieden_VE_BW_753A\A6_GP_U6_1_1000_A609_BW753a_RFH_Z.PLT 01.03.22 120,0 x 65,4 0,785m² CARD/1