


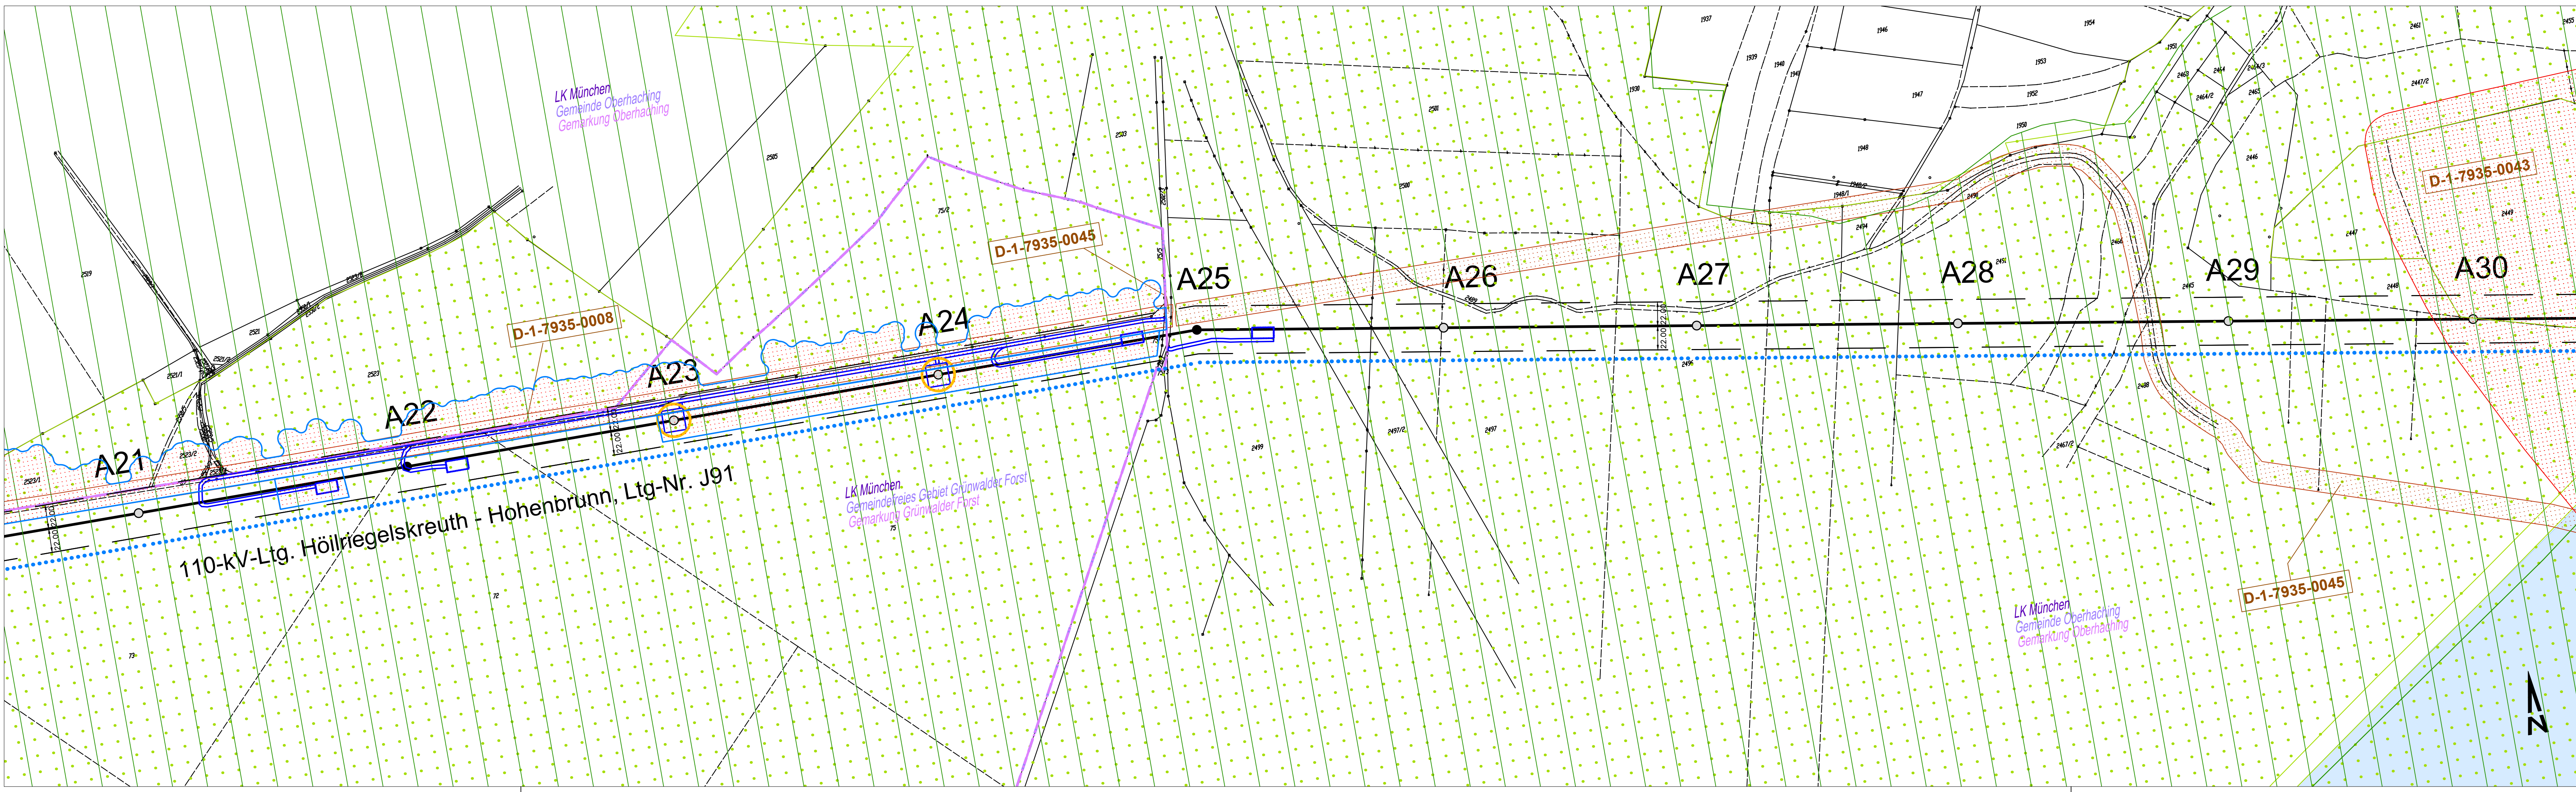

Legende

A3 A4

Freileitungstrasse mit Maststandort
● = Abspannmast; ○ = Tragmast),
Mastnummer und Leitungsschutzzone

A64

Rückbau Maststandort
● Neubau Maststandort

Fläche Umspannwerk

Maßnahmen

Verstärkung Mast und Fundament

Erhöhung des Masts
mit Mast- und Fundamentverstärkung

Ersatzneubau am gleichen Standort

Ersatzneubau an neuem Standort

Tausch der Leiterseile
von Mast Nr. A58 bis A71

Ersatz des Blitzschutzseils (LWL)
auf der gesamten Leitungslänge

Inanspruchnahmen

Arbeitsfläche

Zuwegung

Trommel- und Windenplatz

Bereiche für Provisorien

Schutzgerüst mit Netz
(Bahntrasse)

Schutzgebiete

Flora-Fauna-Habitat-Gebiet
(FFH-Gebiet)

Landschaftsschutzgebiet (LSG)

Biotop nach Biotopkartierung Bayern

Ökoflächen nach Ökoflächenkataster

Festgesetztes
Überschwemmungsgebiet (rÜG)

Trinkwasserschutzgebiet (WSG)

Bodendenkmäler (Vermutungsflächen)

Bannwald

Verwaltungsgrenzen

Flurstücksgrenze mit Nummer

Gemarkungsgrenze

Gemeindegrenze

Landkreisgrenze

bayernwerk

Anlage 03-1-3_A

110-kV-Freileitung Hölriegelskreuth - Hohenbrunn
Ltg. Nr. J91

FNN-Sanierungsprogramm,
80° Ertüchtigung und LWL-Verlegung

Lageplan
mit Schutzgebieten

Mast A21 bis Mast Nr. A30

Maßstab 1 : 2.500

	Datum	Gezeichnet	Änderung	
	17.12.21	WM	Bodendenkmal-Vermutungsflächen lt. SN BLD vom 18.5.21	
Index	Zugehörigkeit		Verweis	Maßstab
				1 : 2.500
Technische Referenz:	Erstellt durch:	Genehmigt von:	Erstelldatum:	Status:
Geplante Maststandorte ex EPC vom 10.08.2017 ex IMP vom 12.09.2018	WIKO WICU - Landschaftsplanung GmbH St. Wolfgang Str. 19 91944 Kallmünz		06.11.2020	Zählteil Blatt
Objektname: 110-kV-Leitung Hölriegelskreuth - Hohenbrunn, Ltg. Nr. J91				
Klassifikation				