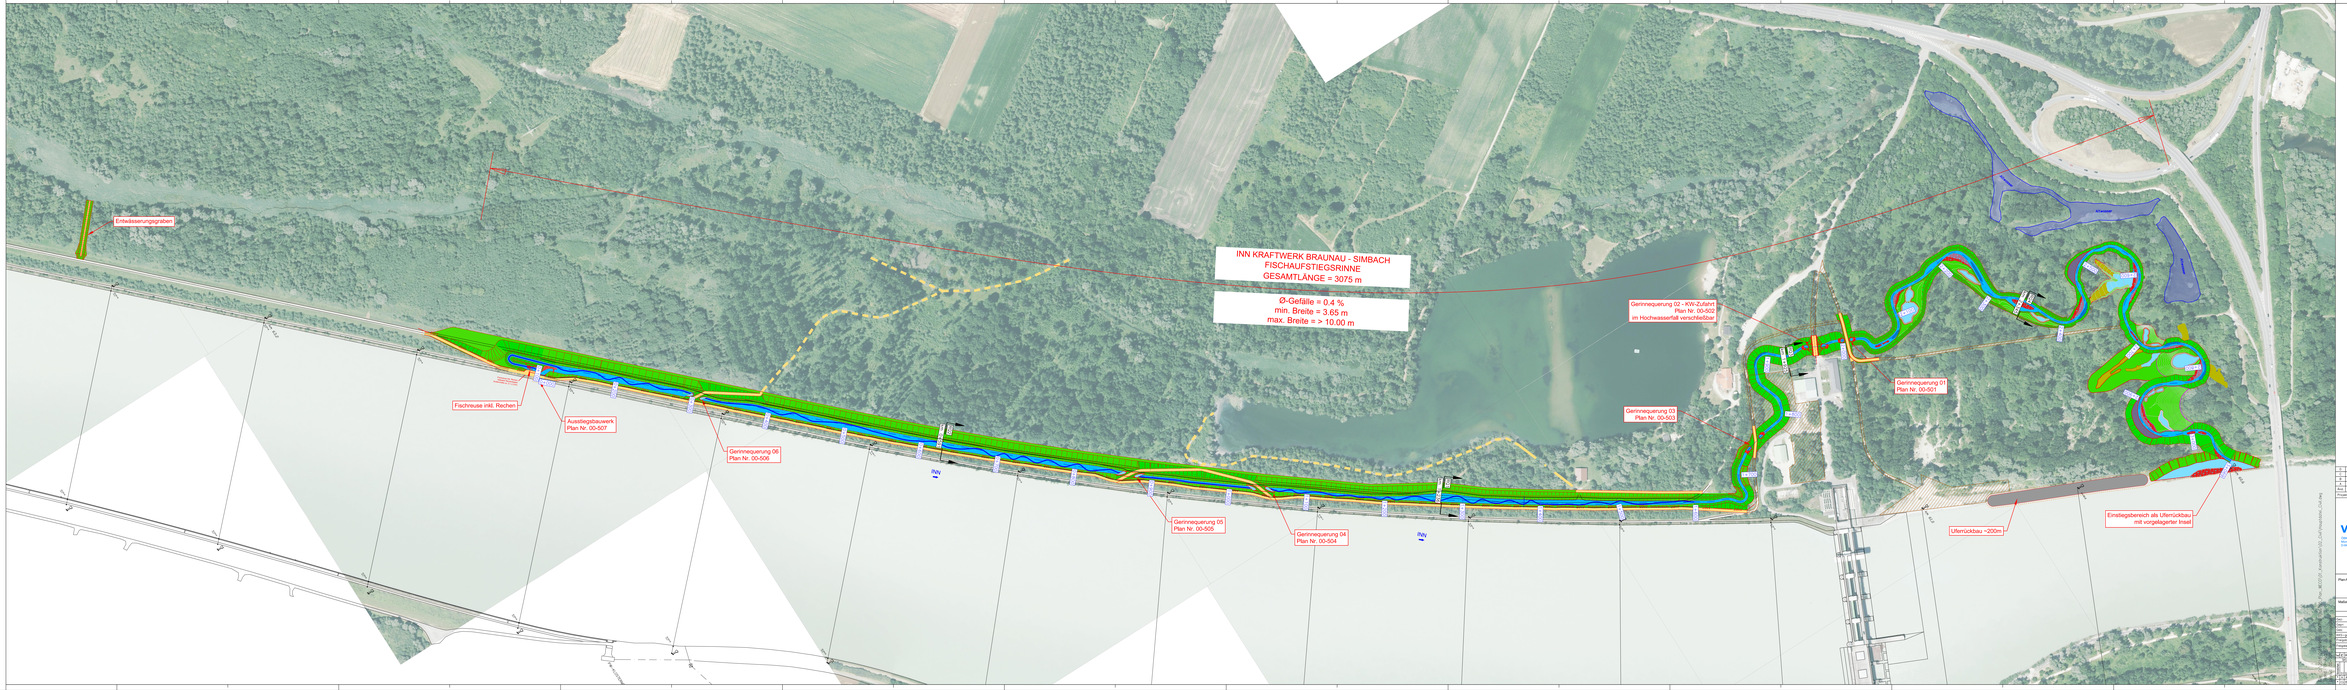

Rev.	Datum	Name	Bemerkungen
0			
1			
2			
3			
4			
5			

Freigabe Projektleitung Bauleitung Datum Unterschrift

Verbund
Verbund Hydro GmbH
Gerbergasse 18, 4A
5020 Salzburg

Planer
werner consult
Ziviltechnikergesellschaft m.b.H.
Gerbergasse 18, 4A
werner@werner-consult.at

Landschaftsarchitekt
Dipl.-Ing.
Univ. Landschaftsplanung
Landschaft + Plan + Passau
Heidenpfad Nr. 21, D-94127 Neuburg b. Pass
info@landschaftsplan-passau.de

Ingenieurbüro
Lindner & Partner
Ingenieure für Bautechnik und Umweltschutz
Ingenieurbüro Lindner & Partner GmbH
Ing. Wolfgang Lindner
Ing. Dr. Ing. Dr. Ing. Dr.