


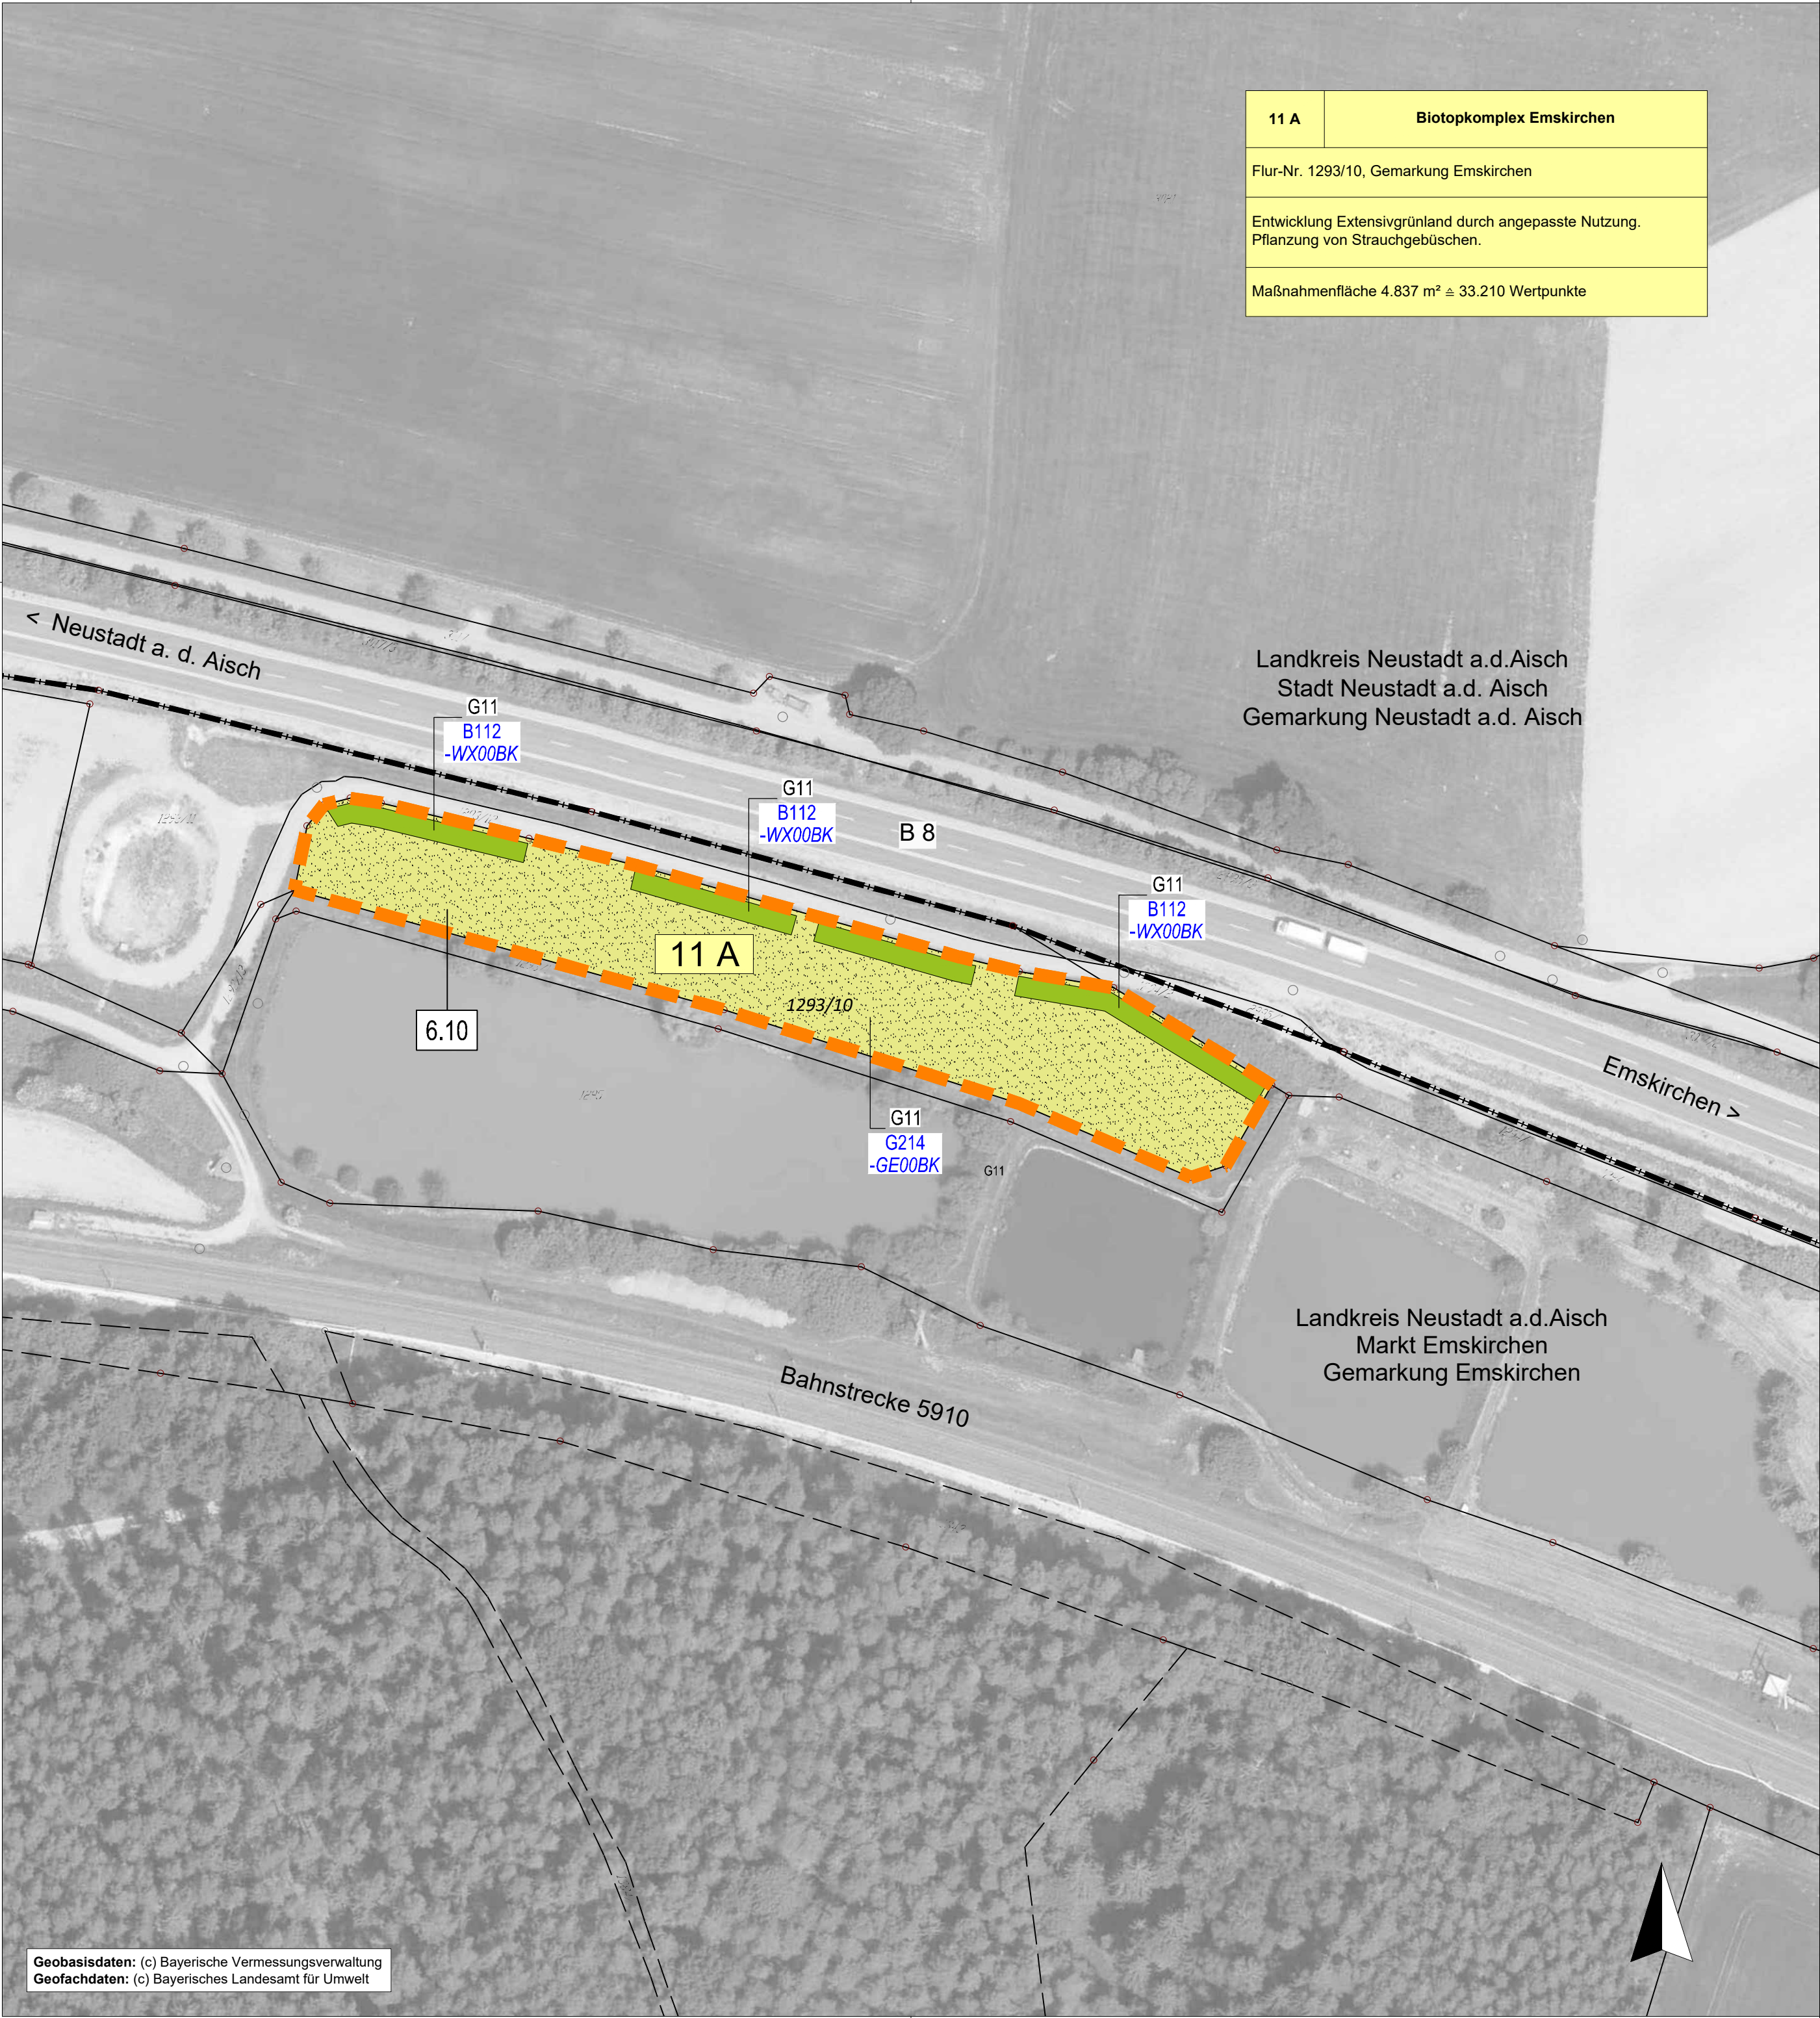


Ausgleichsmaßnahme

- Grenze der Ausgleichsmaßnahme
- 11 A
- Nr. der Ausgleichsmaßnahme
- Mesophile Gebüsch (B112-WX00BK)
- Artenreiches Extensivgrünland (G214-GE00BK)
- G11
- G214
-GE00BK
- Biotop- und Nutzungstyp im Ausgangszustand (G11 - Intensivgrünland)
- Biotop- und Nutzungstyp im Zielzustand

Nachrichtlich

- 1293/10
- Flurstück mit Nummer
- Gemeindegrenze
- 6.10
- Nr. im Regelungsverzeichnis

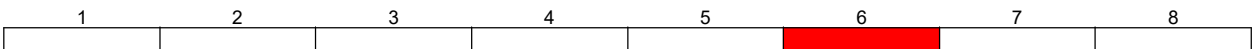

Entwurfsbearbeitung: wgf WGf Landschaft Landschaftsarchitekten GmbH Vordere Cramergasse 11 90478 Nürnberg T +49 (0)911 94603 0 F +49 (0)911 94603 10 E info@wgf-nuernberg.de www.wgf-nuernberg.de	L 14-04	Datum	Zeichen
	bearbeitet	05/2021	SG
	geprüft	05/2021	MV
	Nürnberg, den 30.06.2021 H. Voit		

Staatliches Bauamt Ansbach Würzburger Straße 22 91522 Ansbach Tel.: 0981/8905-0, Fax: 0981/8905-1004, E-Mail: poststelle@stbaan.bayern.de	bearbeitet:		
	gezeichnet:		
	geprüft:	11/2021	Ulrich
	PSP Nr.:	B51S.ABBB025.00.E0.10	
Projekt:		B0008_ZFS-östlich-Emskirchen_03FE	

Nr.	Art der Änderung	Datum	Zeichen

FESTSTELLUNGSENTWURF

Straßenbauverwaltung Freistaat Bayern		Unterlage / Blatt-Nr.: 9.2 / 6
Staatliches Bauamt Ansbach		Landschaftspflegerischer Maßnahmenplan
Straße / Abschn.-Nr. / Station: B 8_1680_0,900 - B 8_1720_0,615		Biotopkomplex Emskirchen
PROJIS-Nr.:		Maßstab: 1 : 1.000
B 8 Würzburg - Nürnberg Zusatzfahrstreifen östlich Emskirchen Bau-km 0+000 - 4+130		
aufgestellt: Staatliches Bauamt Ansbach  Schmidt, Ltd. Baudirektor Ansbach, den 17.12.2021		