


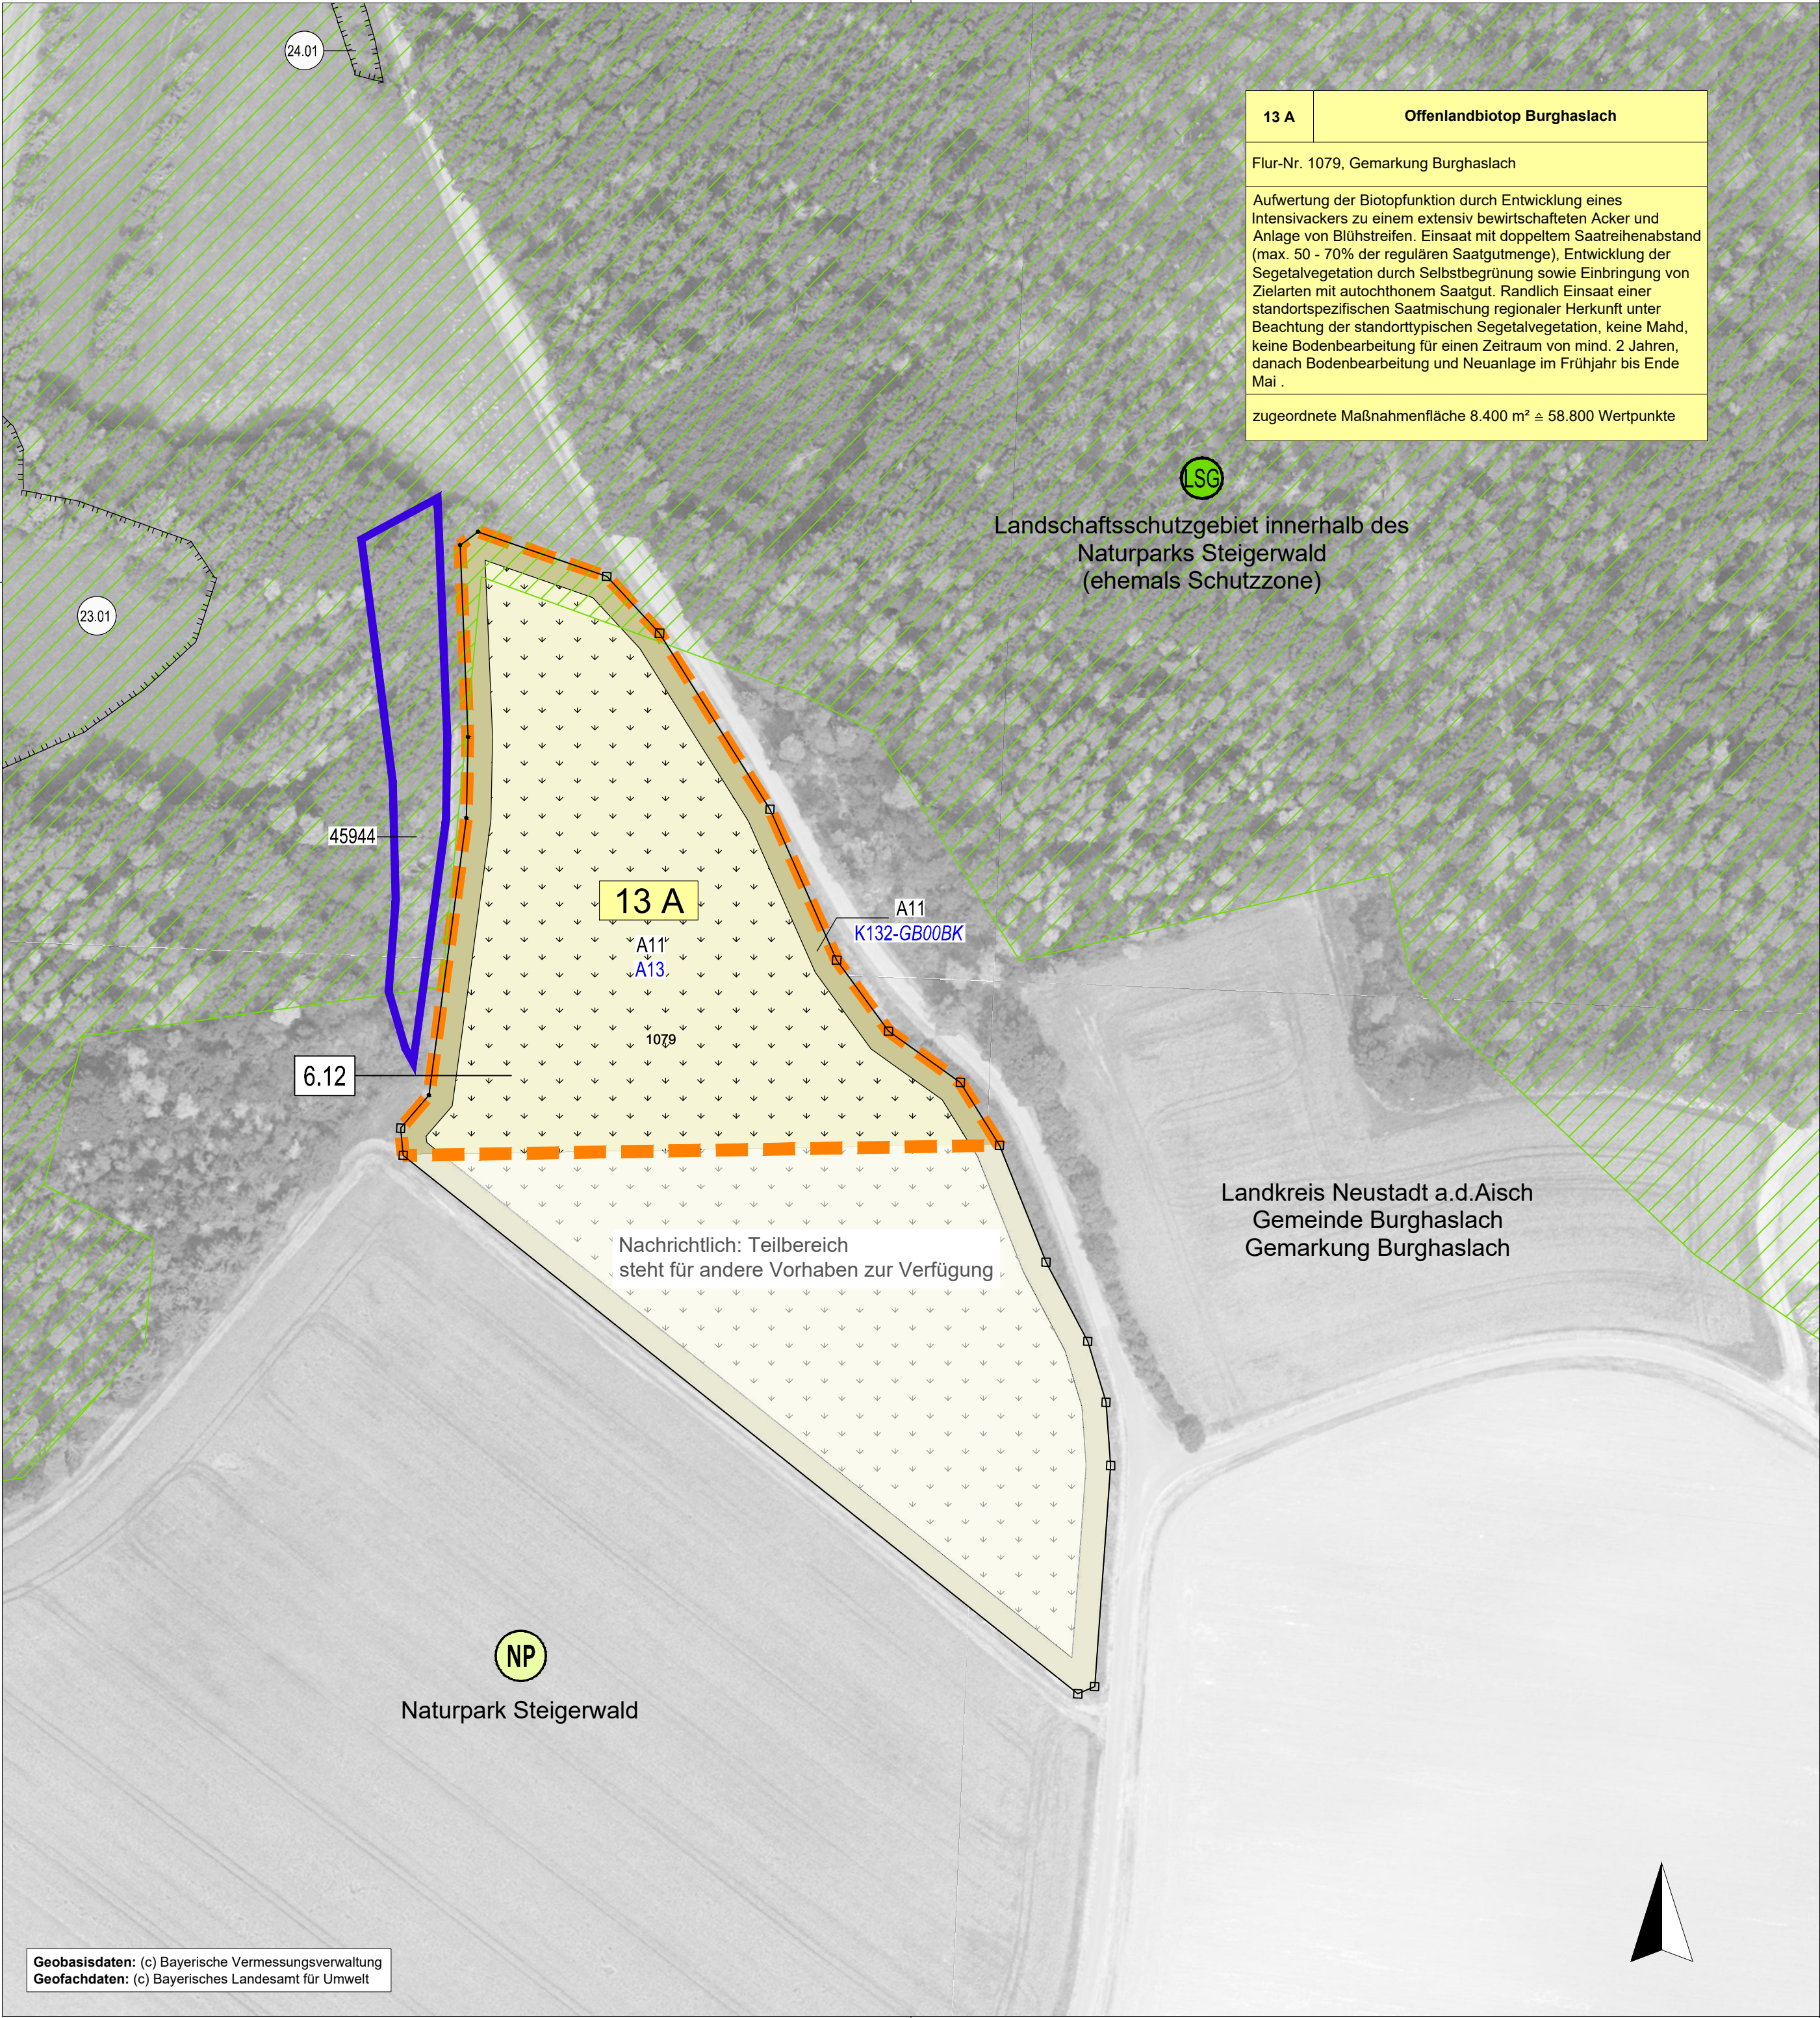

13 A

Extensiv bewirtschaftete Äcker mit seltener Segetalvegetation (A13)

A11

Biotop- und Nutzungstyp im Ausgangszustand (A11 - Intensiv bewirtschafteter Acker)

A13

Biotop- und Nutzungstyp im Zielzustand

1079

Flurstück mit Nummer

45944

Ökoflächenkataster

23.01

Biotop gem. Bayerischer Biotopkartierung (TK 6229)

SG

Landschaftsschutzgebiet

NP

Naturpark (gesamter Planausschnitt)

6.12

Nr. im Regelungsverzeichnis

1

2

3

4

5

6

7

8

Entwurfsbearbeitung:

WGF Landschaft

Landschaftsarchitekten GmbH

Vordere Cramergasse 11

90478 Nürnberg

T +49 (0)911 94603 0

F +49 (0)911 94603 10

E info@wgf-nuernberg.de

www.wgf-nuernberg.de

L 14-04

Datum

Zeichen

bearbeitet

05/2021

SG

geprüft

05/2021

MV

Nürnberg, den 30.06.2021

H. Voit

Staatliches Bauamt Ansbach

Würzburger Straße 22

91522 Ansbach

Tel.: 0981/8905-0, Fax: 0981/8905-1004, E-Mail: poststelle@stbaan.bayern.de

bearbeitet:

gezeichnet:

geprüft:

PSP Nr.:

Projekt:

11/2021

Ulrich

B51S.ABBB025.00.E0.10

B0008_ZFS-östlich-Emskirchen_03FE

Nr.

Art der Änderung

Datum

Zeichen

FESTSTELLUNGSENTWURF

Straßenbauverwaltung Freistaat Bayern

Staatliches Bauamt Ansbach

Straße / Abschn.-Nr. / Station: B 8_1680_0,900 - B 8_1720_0,615

PROJIS-Nr.:

Unterlage / Blatt-Nr.: 9.2 / 8

Landschaftspflegerischer Maßnahmenplan

Offenlandbiotop Burghaslach

Maßstab: 1 : 1.000

B 8 Würzburg - Nürnberg

Zusatzfahrstreifen östlich Emskirchen

Bau-km 0+000 - 4+130

aufgestellt:

Staatliches Bauamt Ansbach

Schmidt

Schmidt, Ltd. Baudirektor

Ansbach, den 17.12.2021