


Ausbildung des Planums am hochliegenden Straßenrand bei Dämmen und Einschnitten gemäß RAS - Ew 05 Ziff. 4.3.2

Ausbildung der Damm- und Einschnittsböschung

Böschungshöhe	$h \geq 2,00 \text{ m}$	$h > 2,00 \text{ m}$
Regelböschung	$1 : 1,5$	$b = 3,00 \text{ m}$
Tangentenlänge der Ausrundung	$T = 3,00 \text{ m}$	$T = 1,5 \times h$

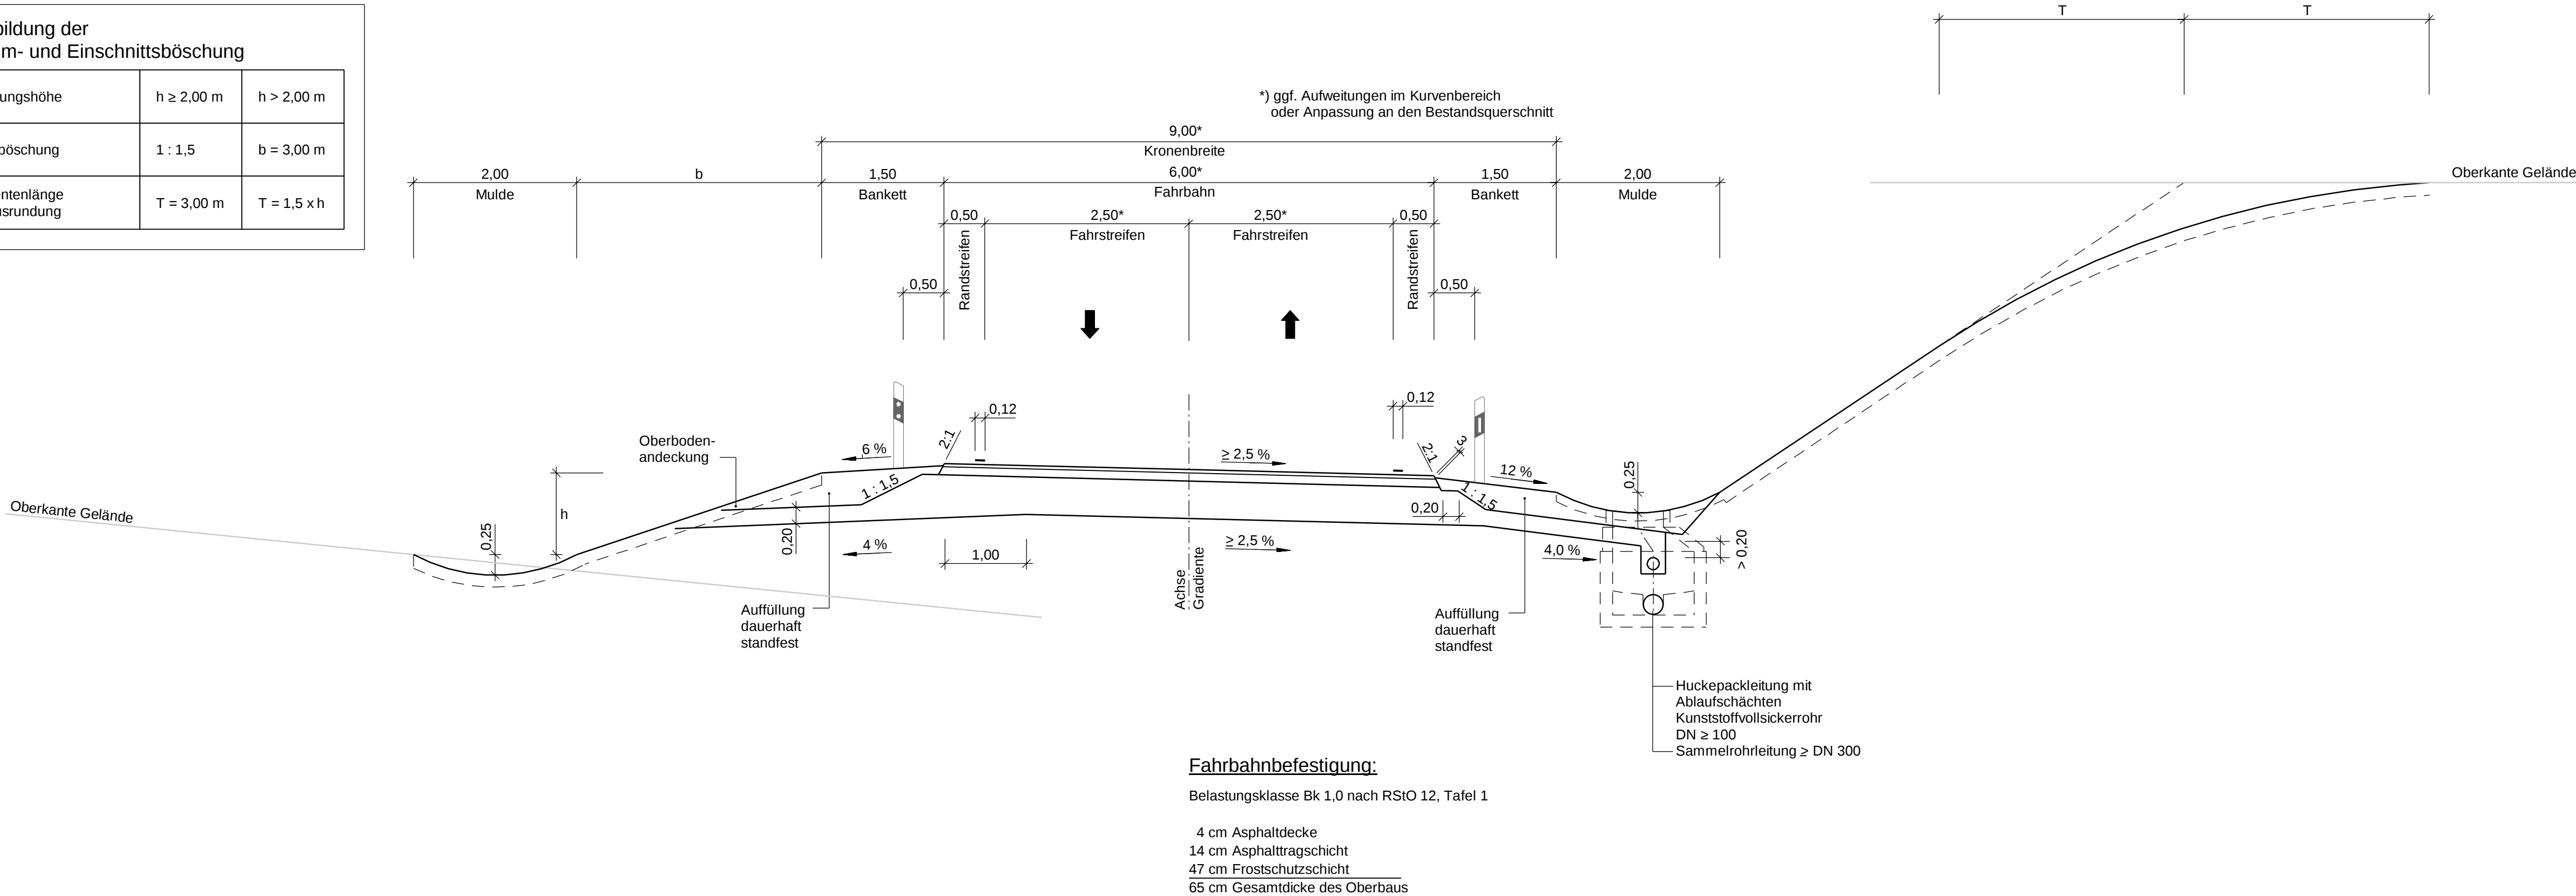

Staatliches Bauamt Ansbach



bearbeitet:	Juni 2021	Herzog
gezeichnet:	Juni 2021	Herzog
geprüft:	Juni 2021	Eichler
PSP Nr.: B51S.ALSA0025.00.E0.10		
Projekt: B0008_ZFS-östlich-Emskirchen_03FE		
14_RQ-9_50_FE.icd		

Würzburger Landstraße 22
91522 Ansbach

Tel.: 0981/8905-0, Fax: 0981/8905-1004, E-Mail: poststelle@stbaan.bayern.de

Nr.	Art der Änderung	Datum	Zeichen

FESTSTELLUNGSENTWURF

Straßenbauverwaltung Freistaat Bayern	Unterlage / Blatt-Nr.: 14 / 4
Staatliches Bauamt Ansbach	Straßenquerschnitt
Straße / Abschn.-Nr. / Station: B 8_1680_0,900 - B 8_1720_0,615	KrNEA 8, KrNEA 19, GVS
PROJIS-Nr.:	Maßstab: 1 : 50

B 8 Würzburg - Nürnberg
Zusatzfahrstreifen östlich Emskirchen
Bau-km 0+000 - 4+130

aufgestellt:
Staatliches Bauamt Ansbach

Schmidt, Ltd. Baudirektor
Ansbach, den 17.12.2021