


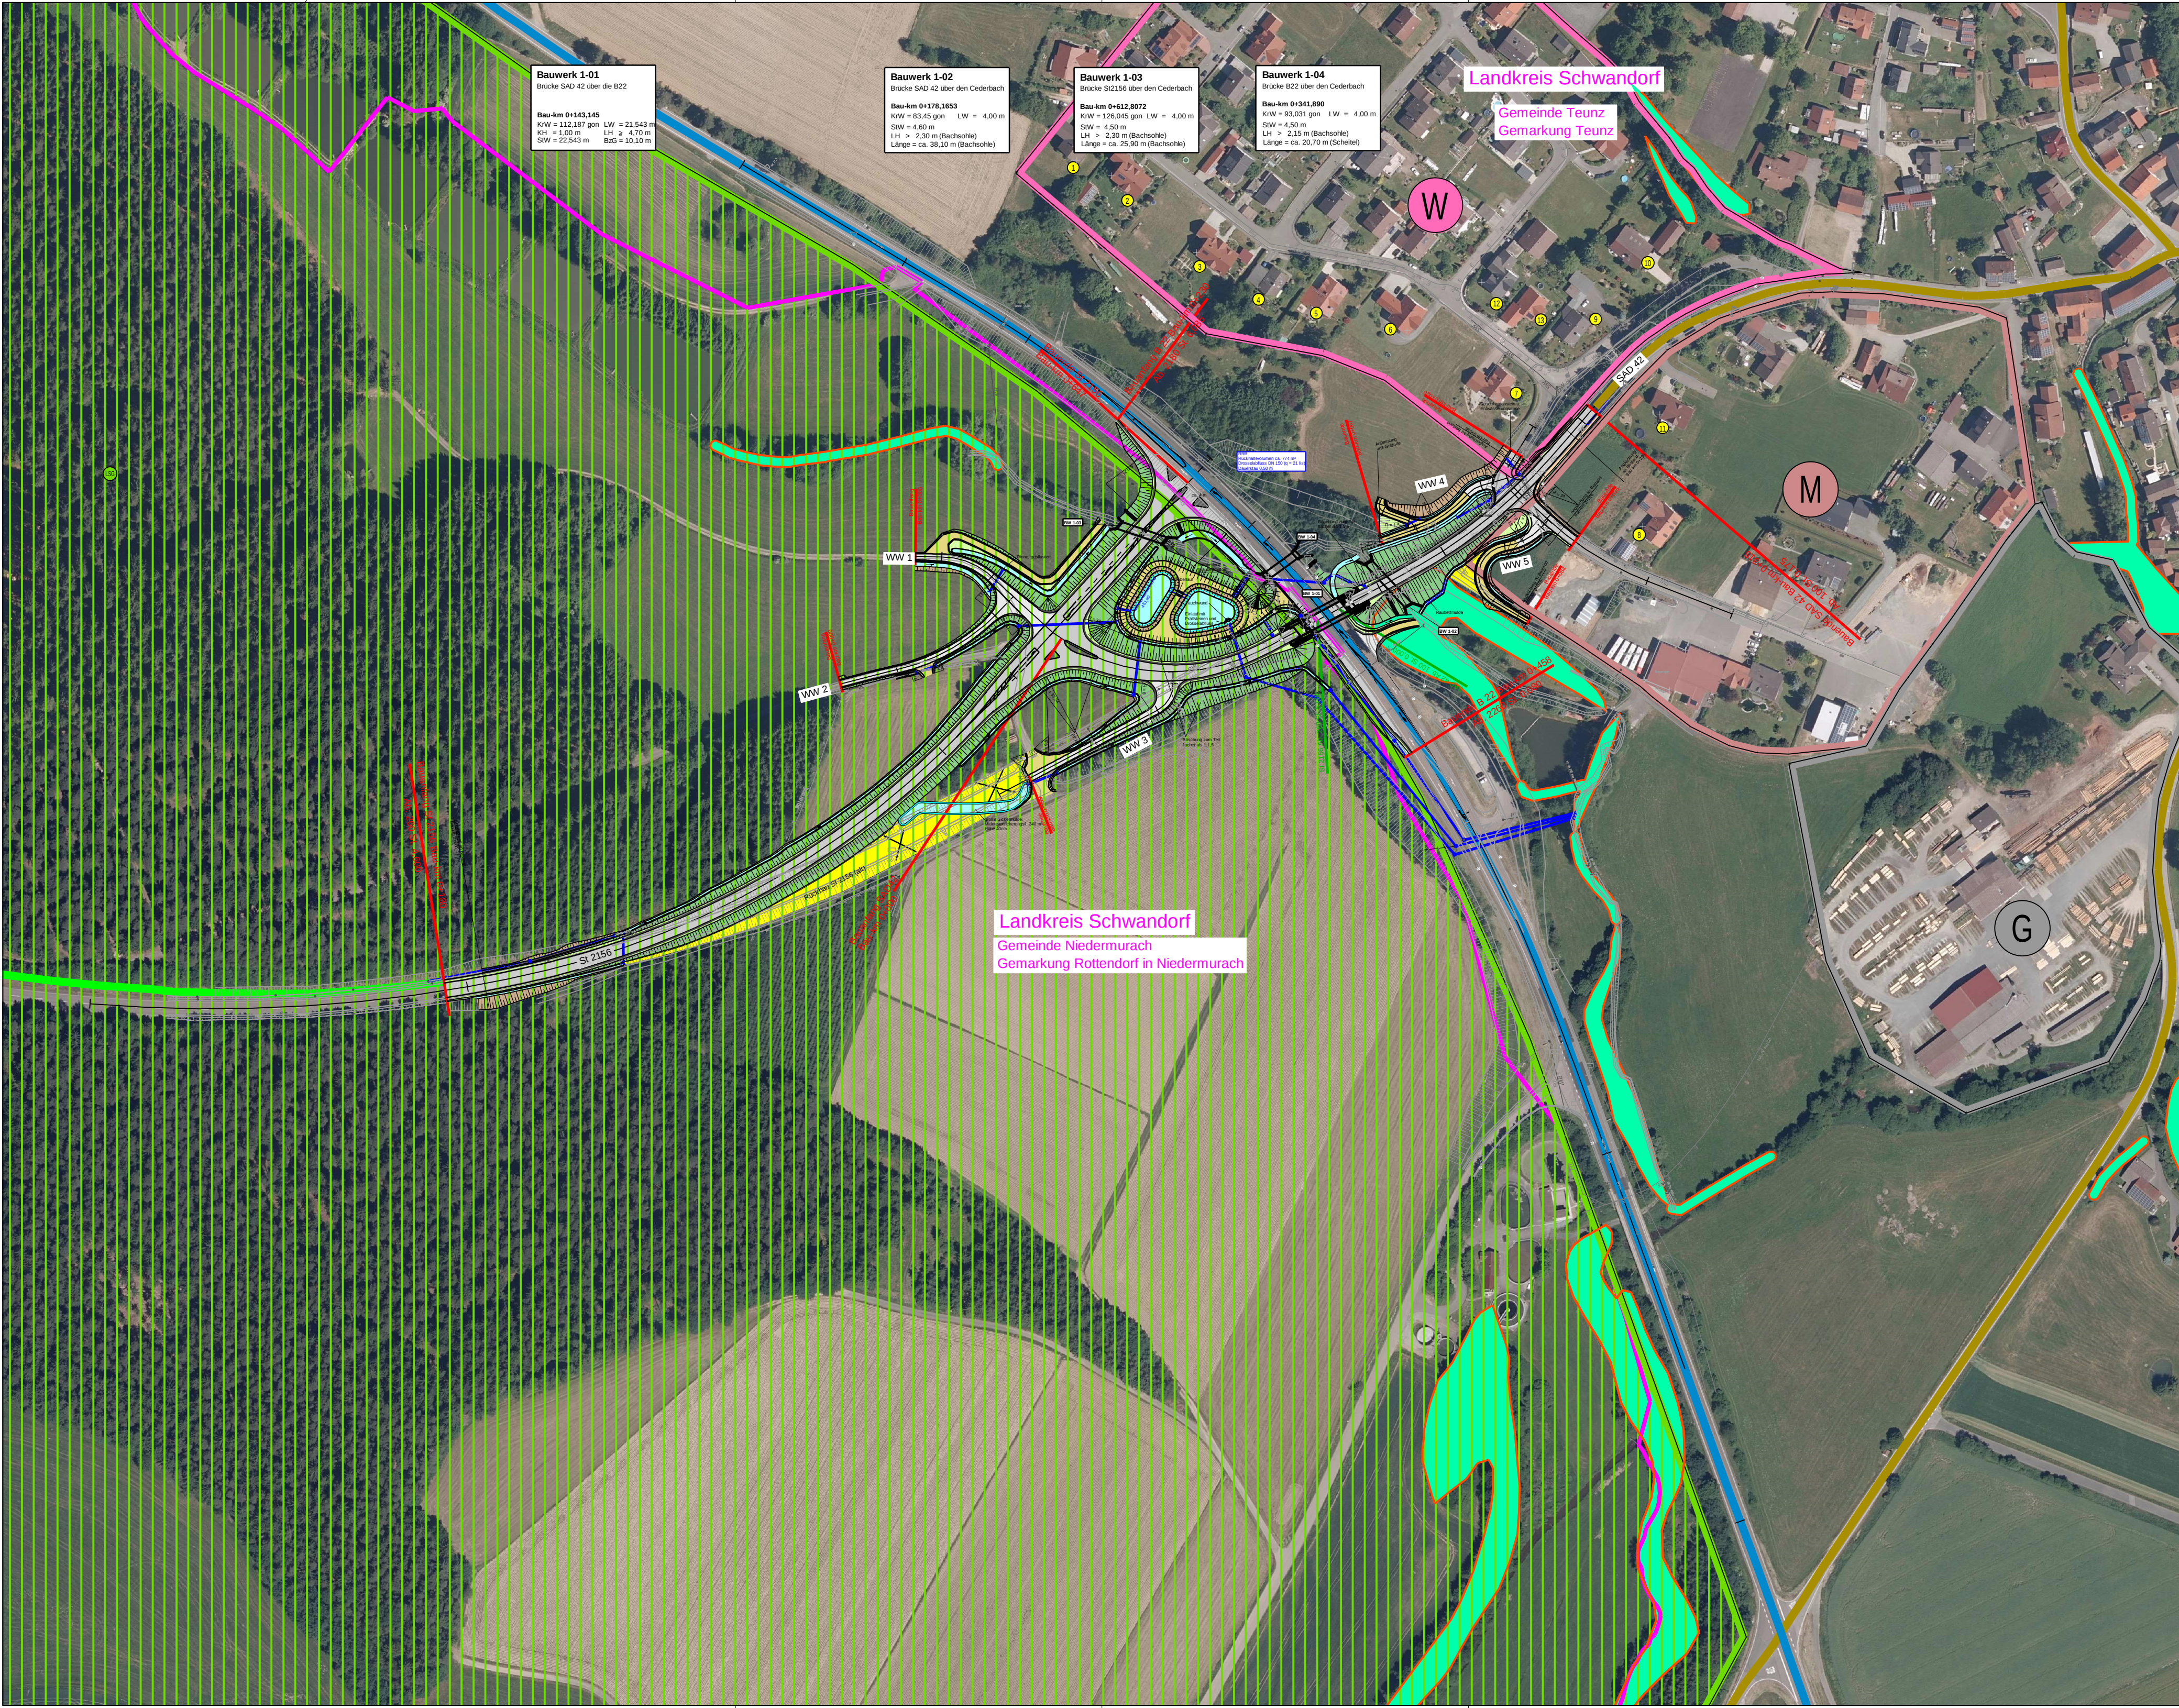

Zeichenerklärung

Planung

- Baumaßnahme einbahnig
- Großbrücke
- Knotenpunkt plangleich

Straßennetz

- BAB A3 Bundesautobahn
- B 22 Bundesstraße
- St 2260 Staatsstraße
- WU 10 Kreisstraße

Schutzgebiete

- FFH-Gebiet
- Vogelschutzgebiet
- Landschaftsschutzgebiet
- Wohngebiet
- Mischgebiet
- Gewerbegebiet
- Sondergebiet


Verwaltung

- Gemeindegrenze

Staatliches Bauamt Amberg-Sulzbach		bearbeitet:	Dez. 2018	Ripper
		gezeichnet:	Dez. 2018	Dechand
		geprüft:	Dez. 2018	Viehmann
		PSP Nr.:		
Archivstraße 1 92224 Amberg		Projekt: B22_2156_Teunz		
Tel.: 09621/307-0, Fax: 09621/307-188, E-Mail: poststelle@stbaas.bayern.de				

Nr.	Art der Änderung	Datum	Zeichen

VORENTWURF

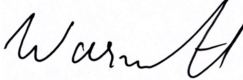Straßenbauverwaltung Freistaat Bayern		Unterlage / Blatt-Nr.: 3.2	
Staatliches Bauamt Amberg-Sulzbach		Übersichtslageplan	
Straße / Abschn.-Nr. / Station: B 22 / 2180 / 6,085 - B 22 / 2260 / 0,080		Maßstab: 1 : 2 000	
PROJIS-Nr.:			
B 22 "Weiden i. d. Opf. - B 20 (Cham)" Umbau d. Kreuzung mit der St 2156 u. SAD 42 bei Teunz B 22 Bau-km 0+230 bis 0+458 / St 2156 Bau-km 0+180 bis 0+647			
aufgestellt: Staatliches Bauamt Amberg-Sulzbach  Wasmuth, Ltd. Baudirektor Amberg, den 17.05.2019			