
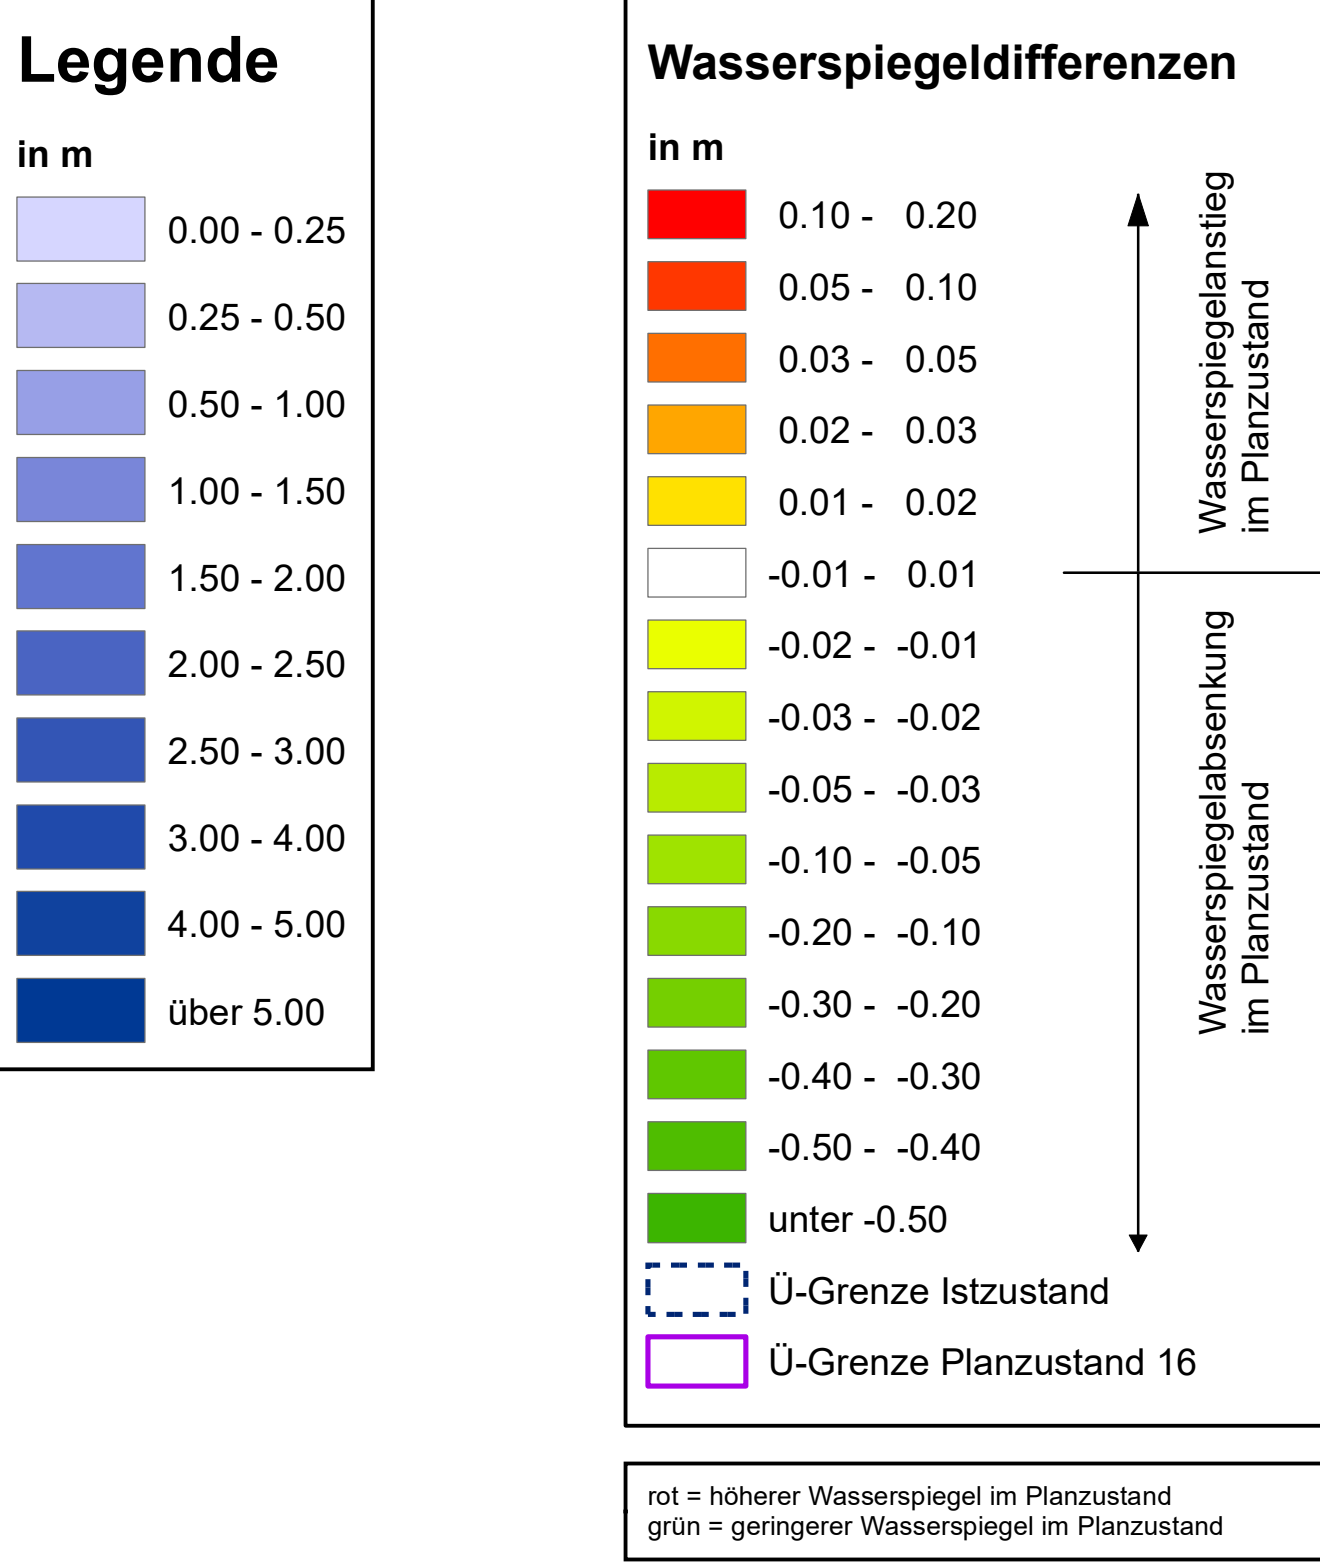
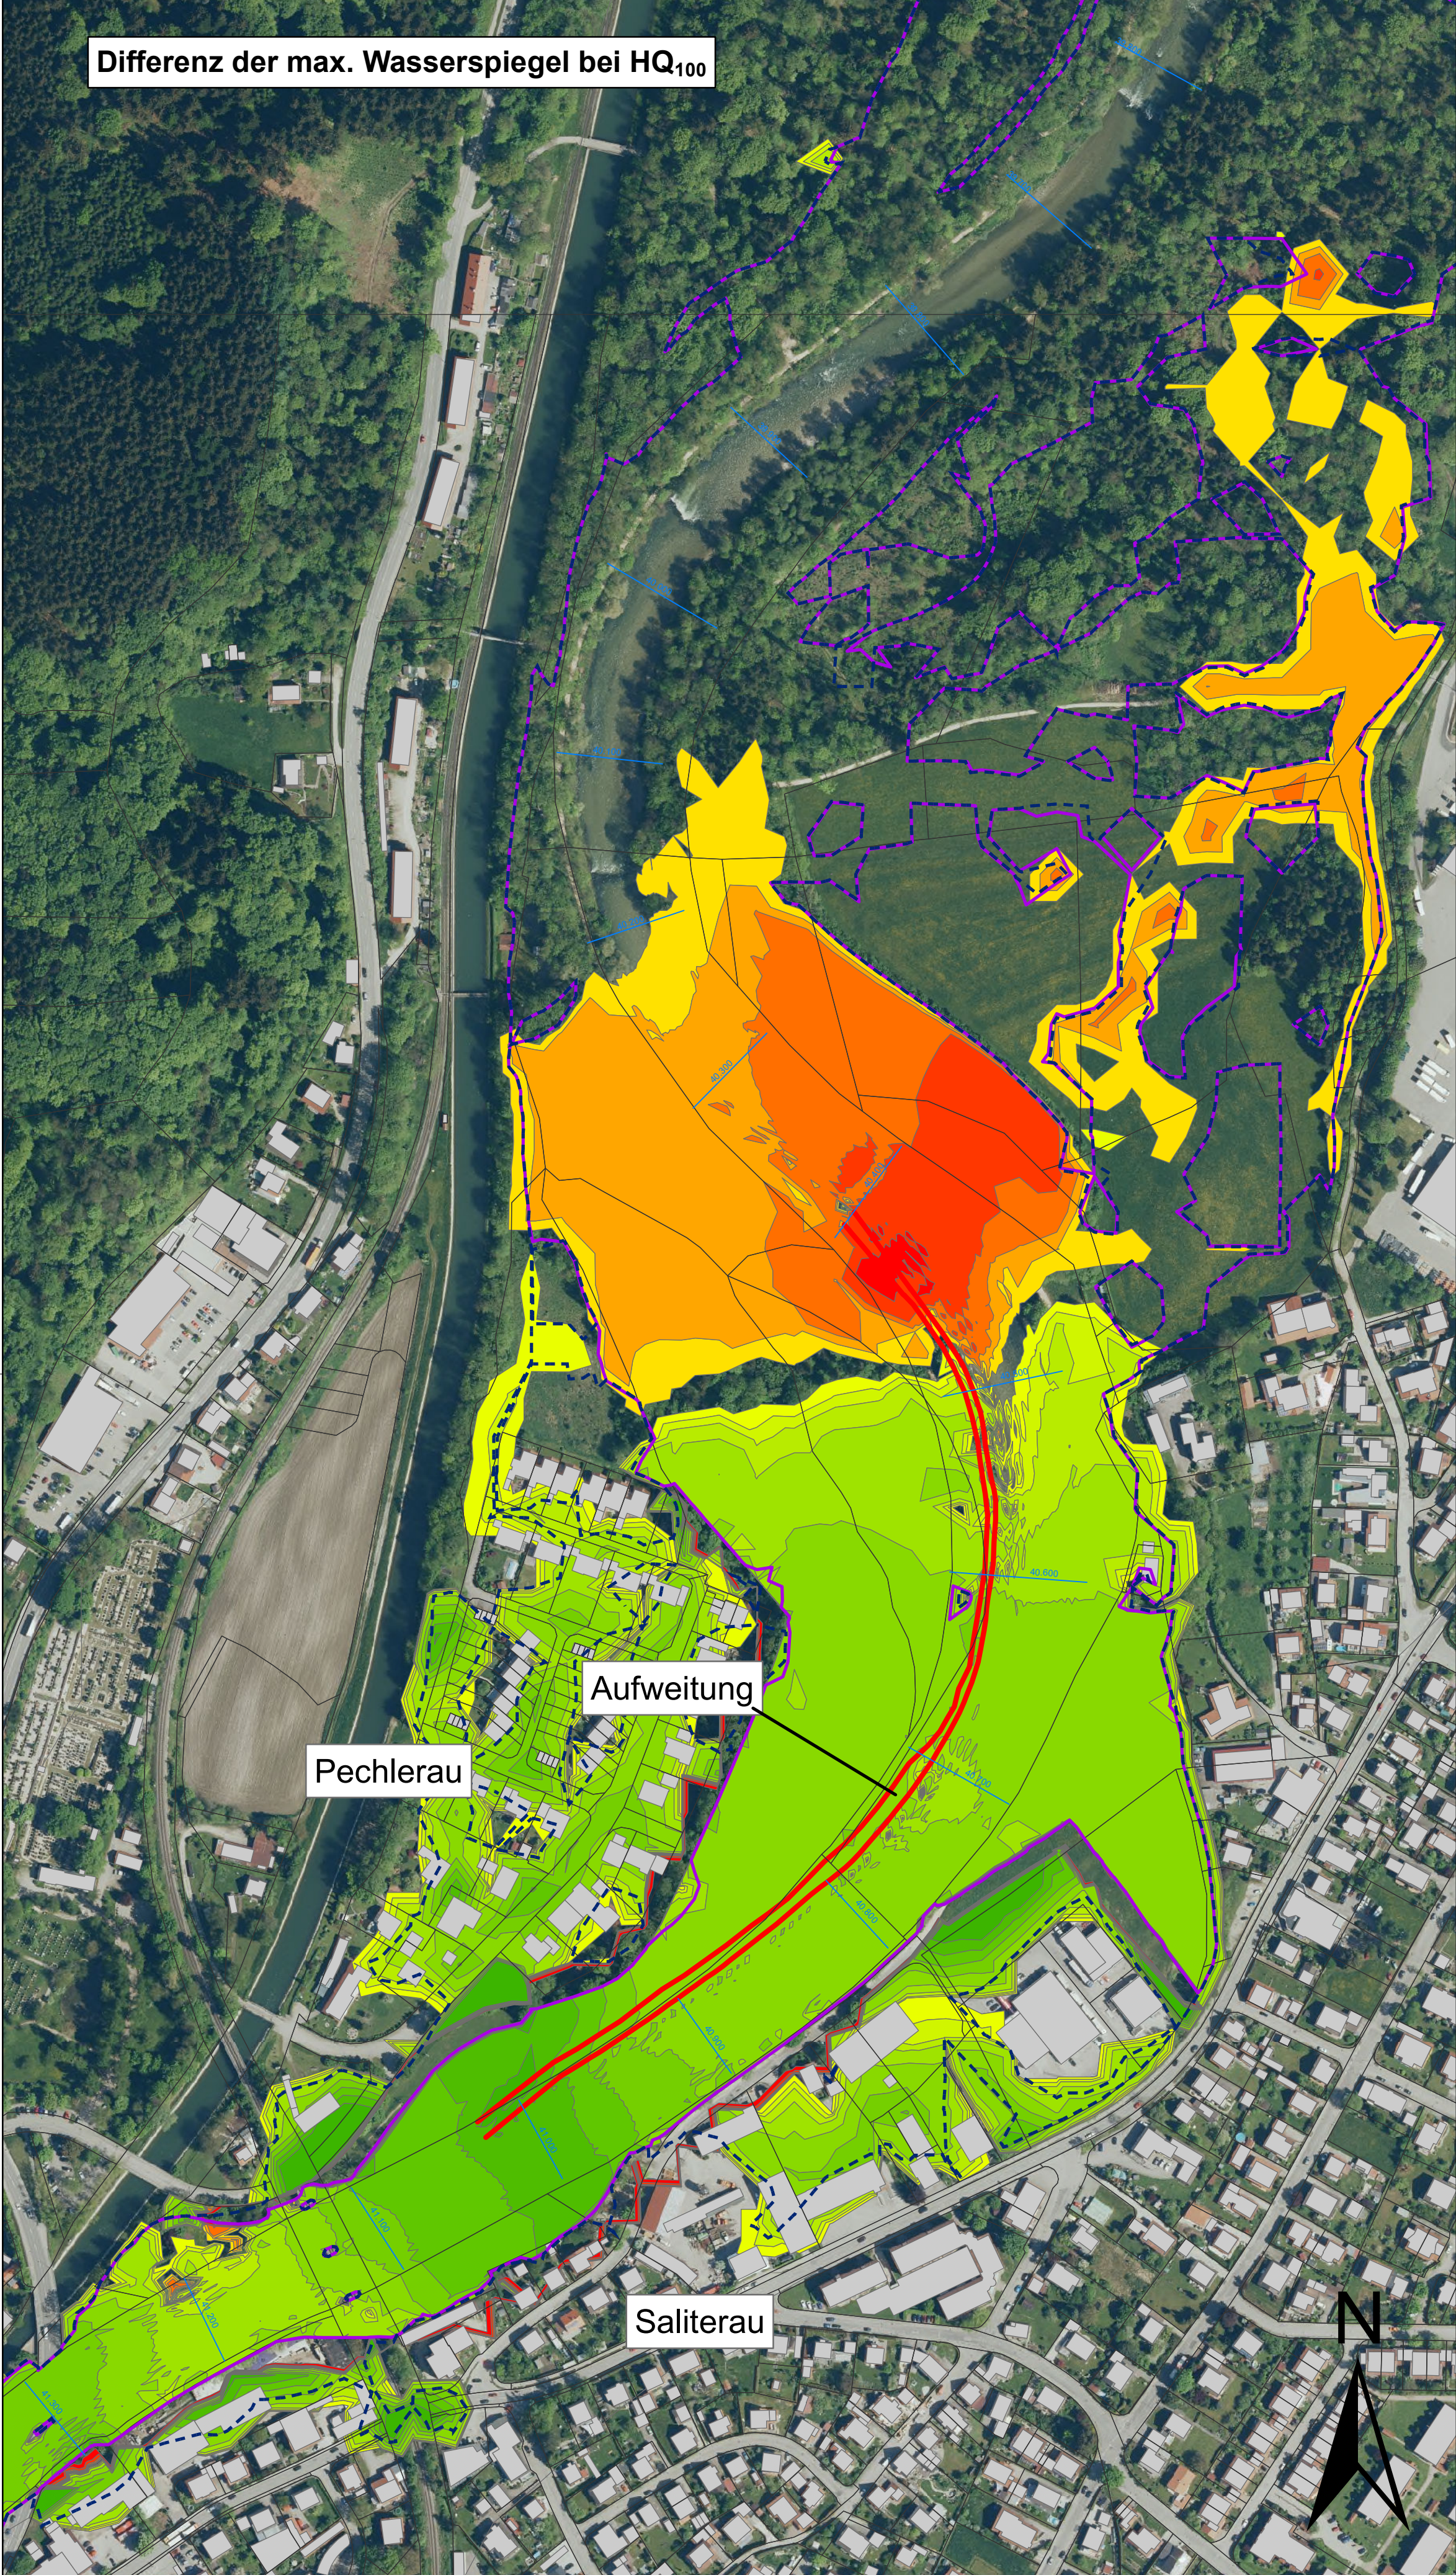
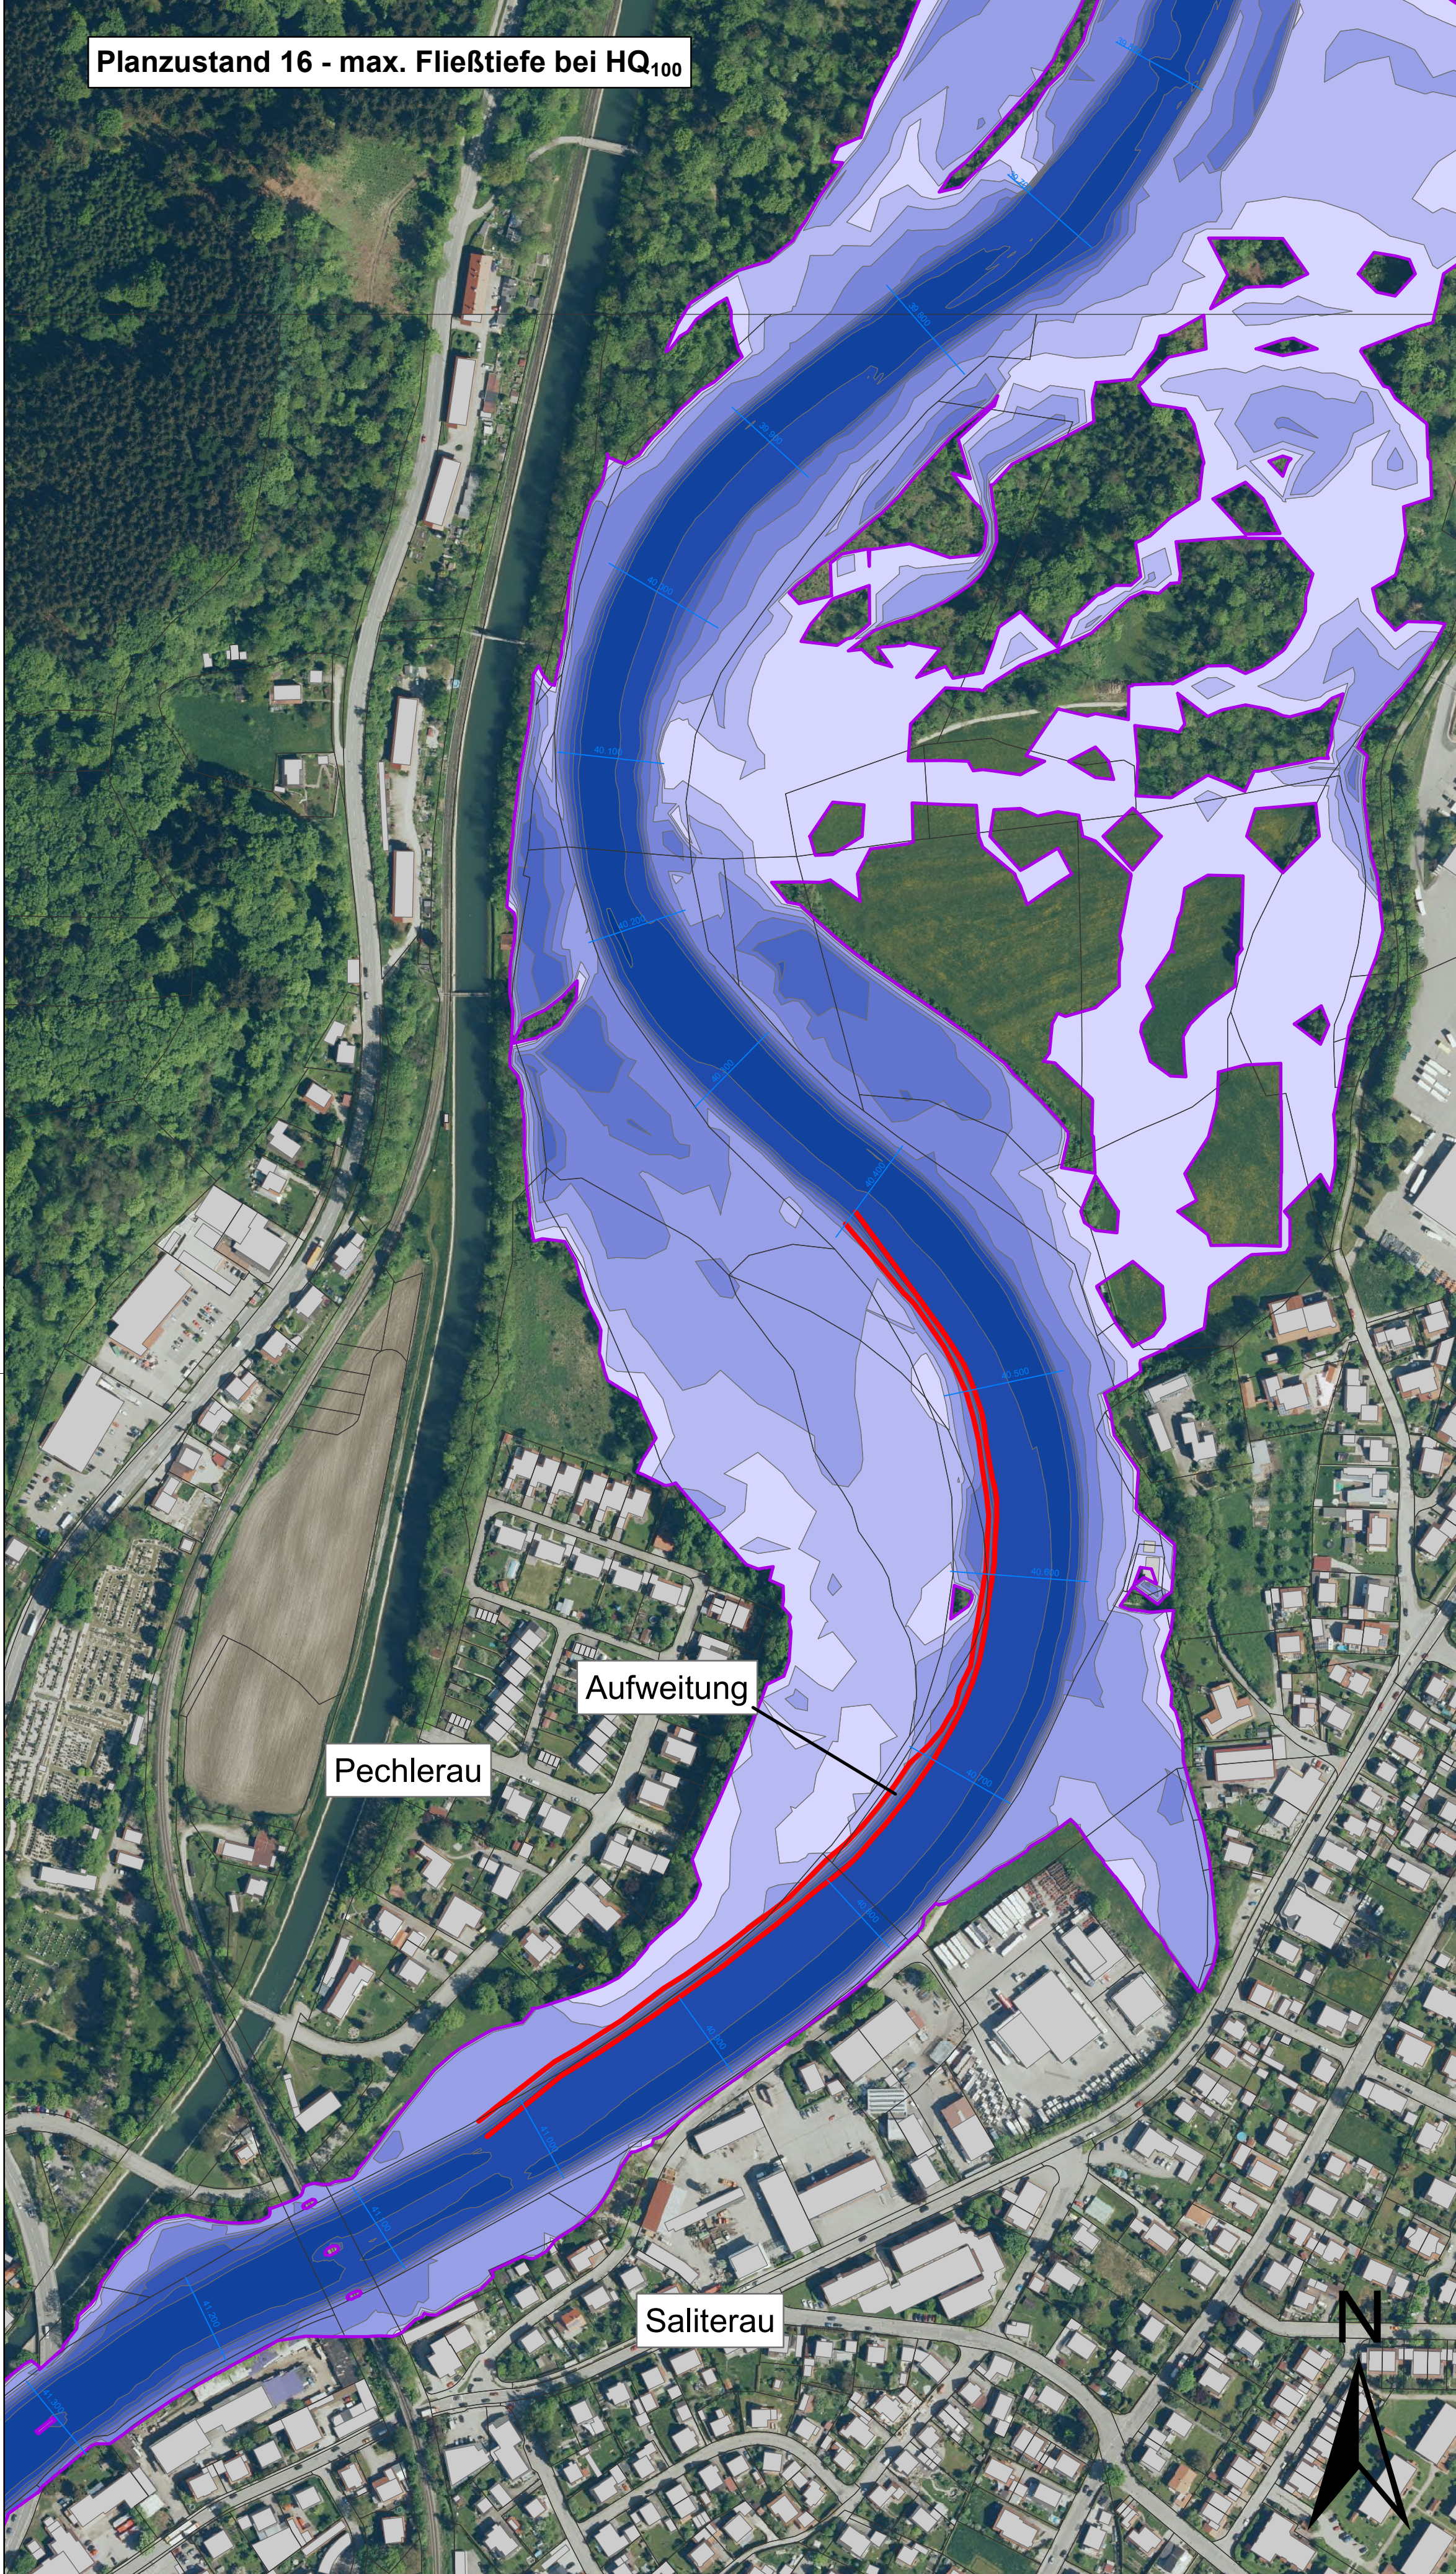


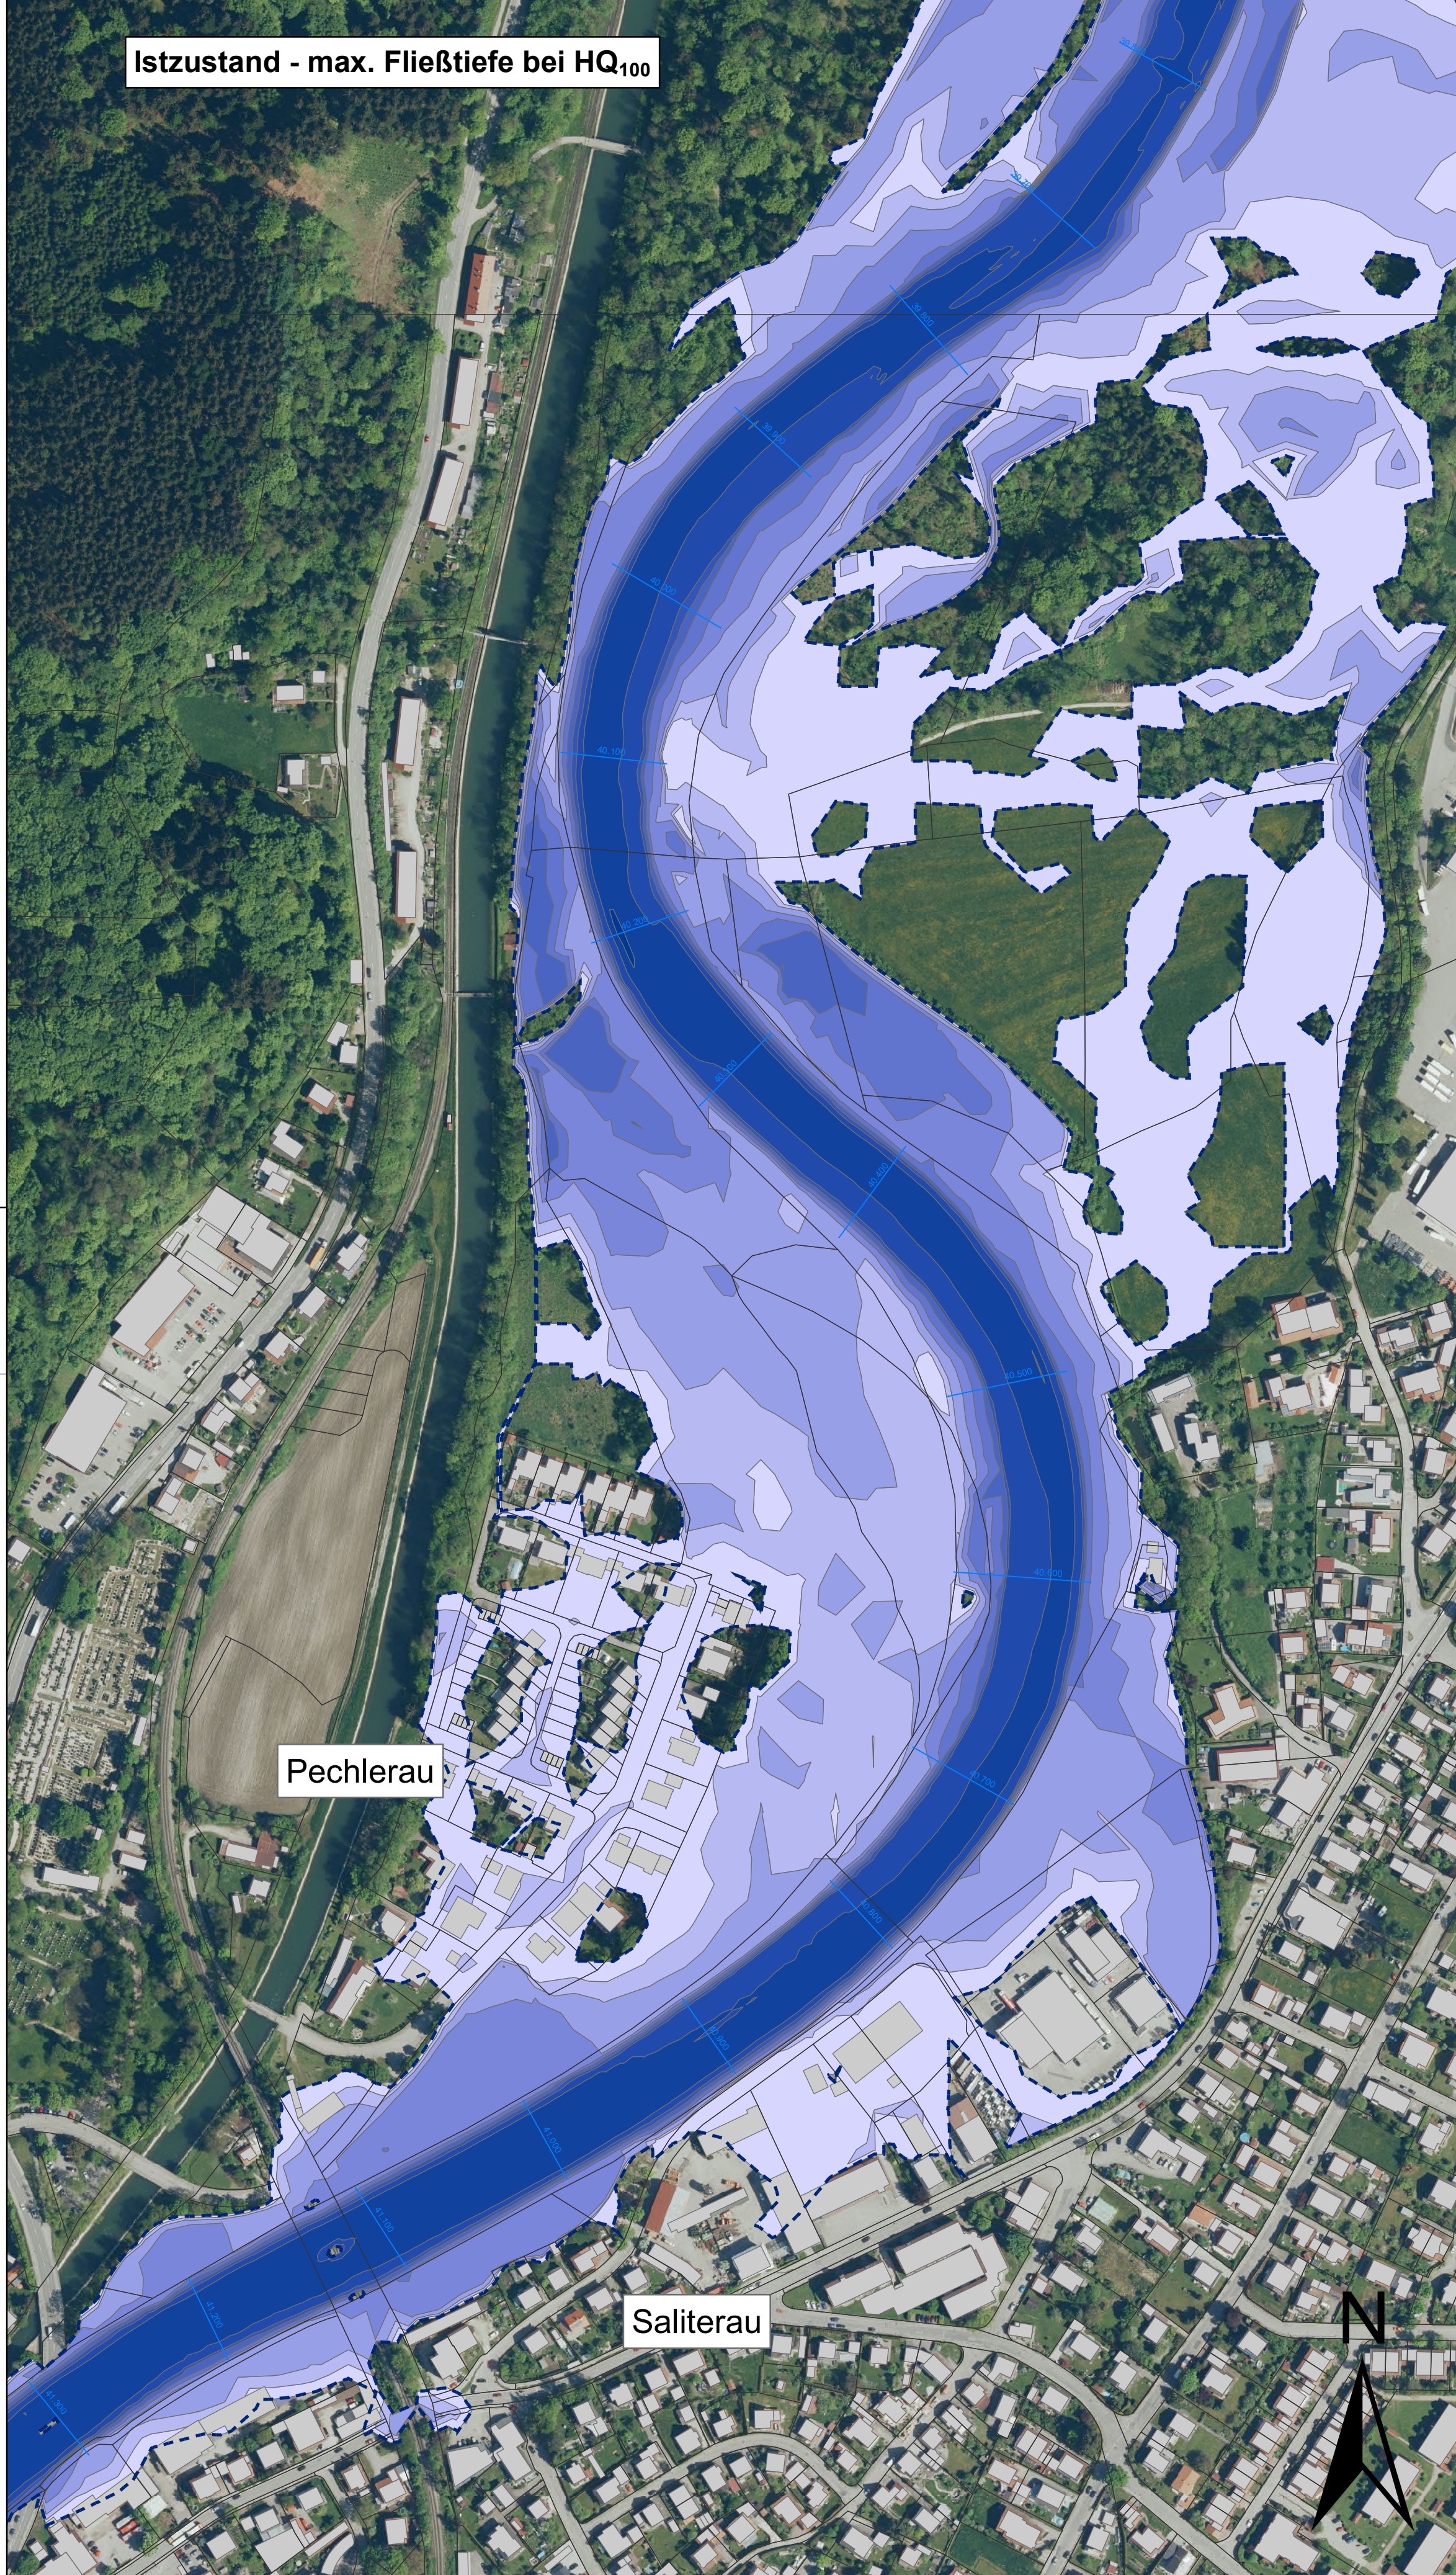

Kartengrundlage:
- Othophotos und DFK, WWA Traunstein

Modellgrundlage:
- hydraulisches 2d-Modell
Alz, WWA Traunstein

Nr.	Änderungen			geänd. am	Name	gepr. am	Name		
Projekt:				Anlage:		1			
Hochwasserschutz Alz, Trostberg, Stadtteile Pechlerau und Saliterau Sohlmorphologie				Plan-Nr.:		81843 - 101			
				Tag		Name			
Maßstab:				entw.		23.05.2016		von Gosen	
1 : 2.500				gez.		09.02.2021		von Gosen	
				gepr.		10.02.2021		Spanning	
Istzustand - PZ 16 - WSP-Differenz									
Auftraggeber:				Entwurfsverfasser:					
Wasserwirtschaftsamt Traunstein Rosenheimer Str. 7 83278 Traunstein						SKI GmbH+Co.KG Lessingstraße 9 80336 München www.ski-ing.de			
(Datum)				Januar 2020 (Datum)		 (Unterschrift)			