



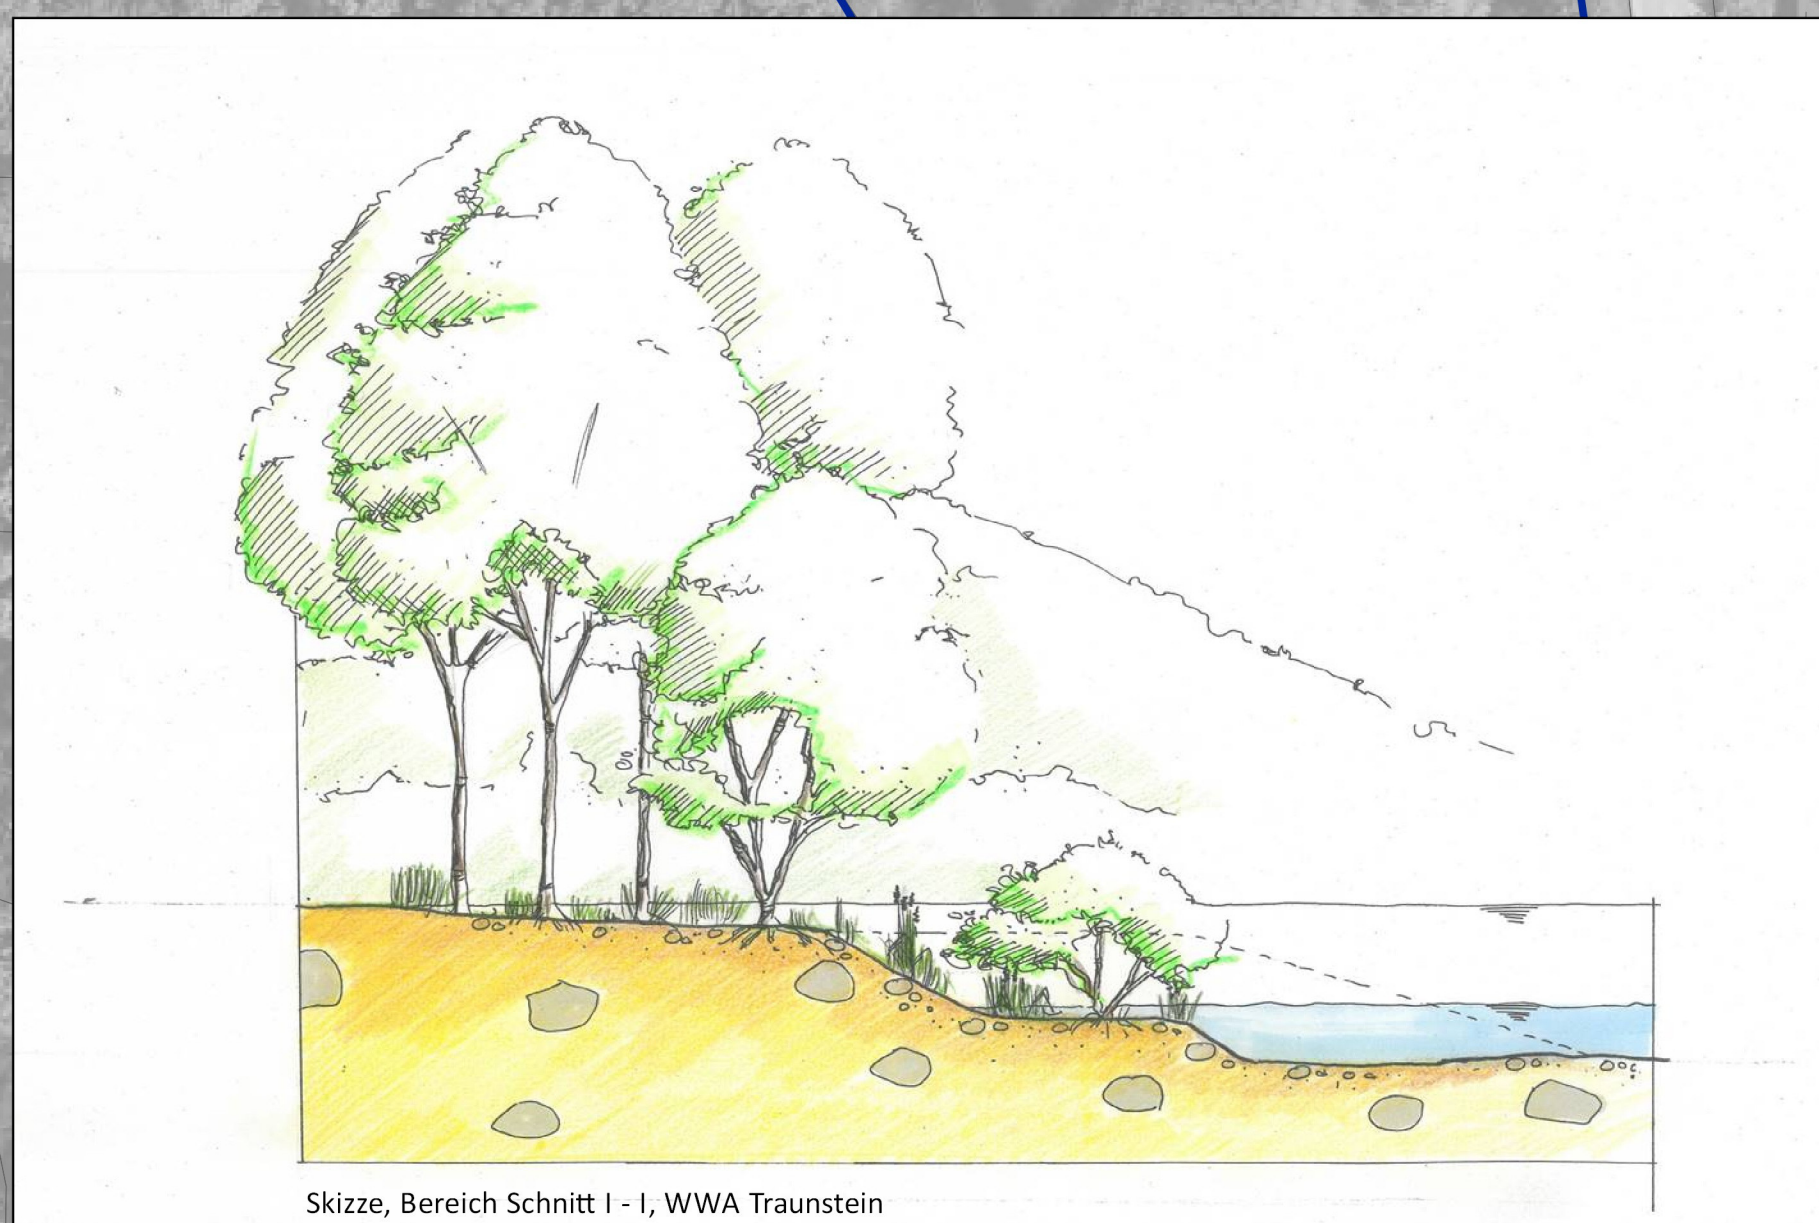


Skizze, Bereich Schnitt I - I, WWA Traunstein



Perspektivische Skizze, Bereich Schnitt P - P, WWA Traunstein

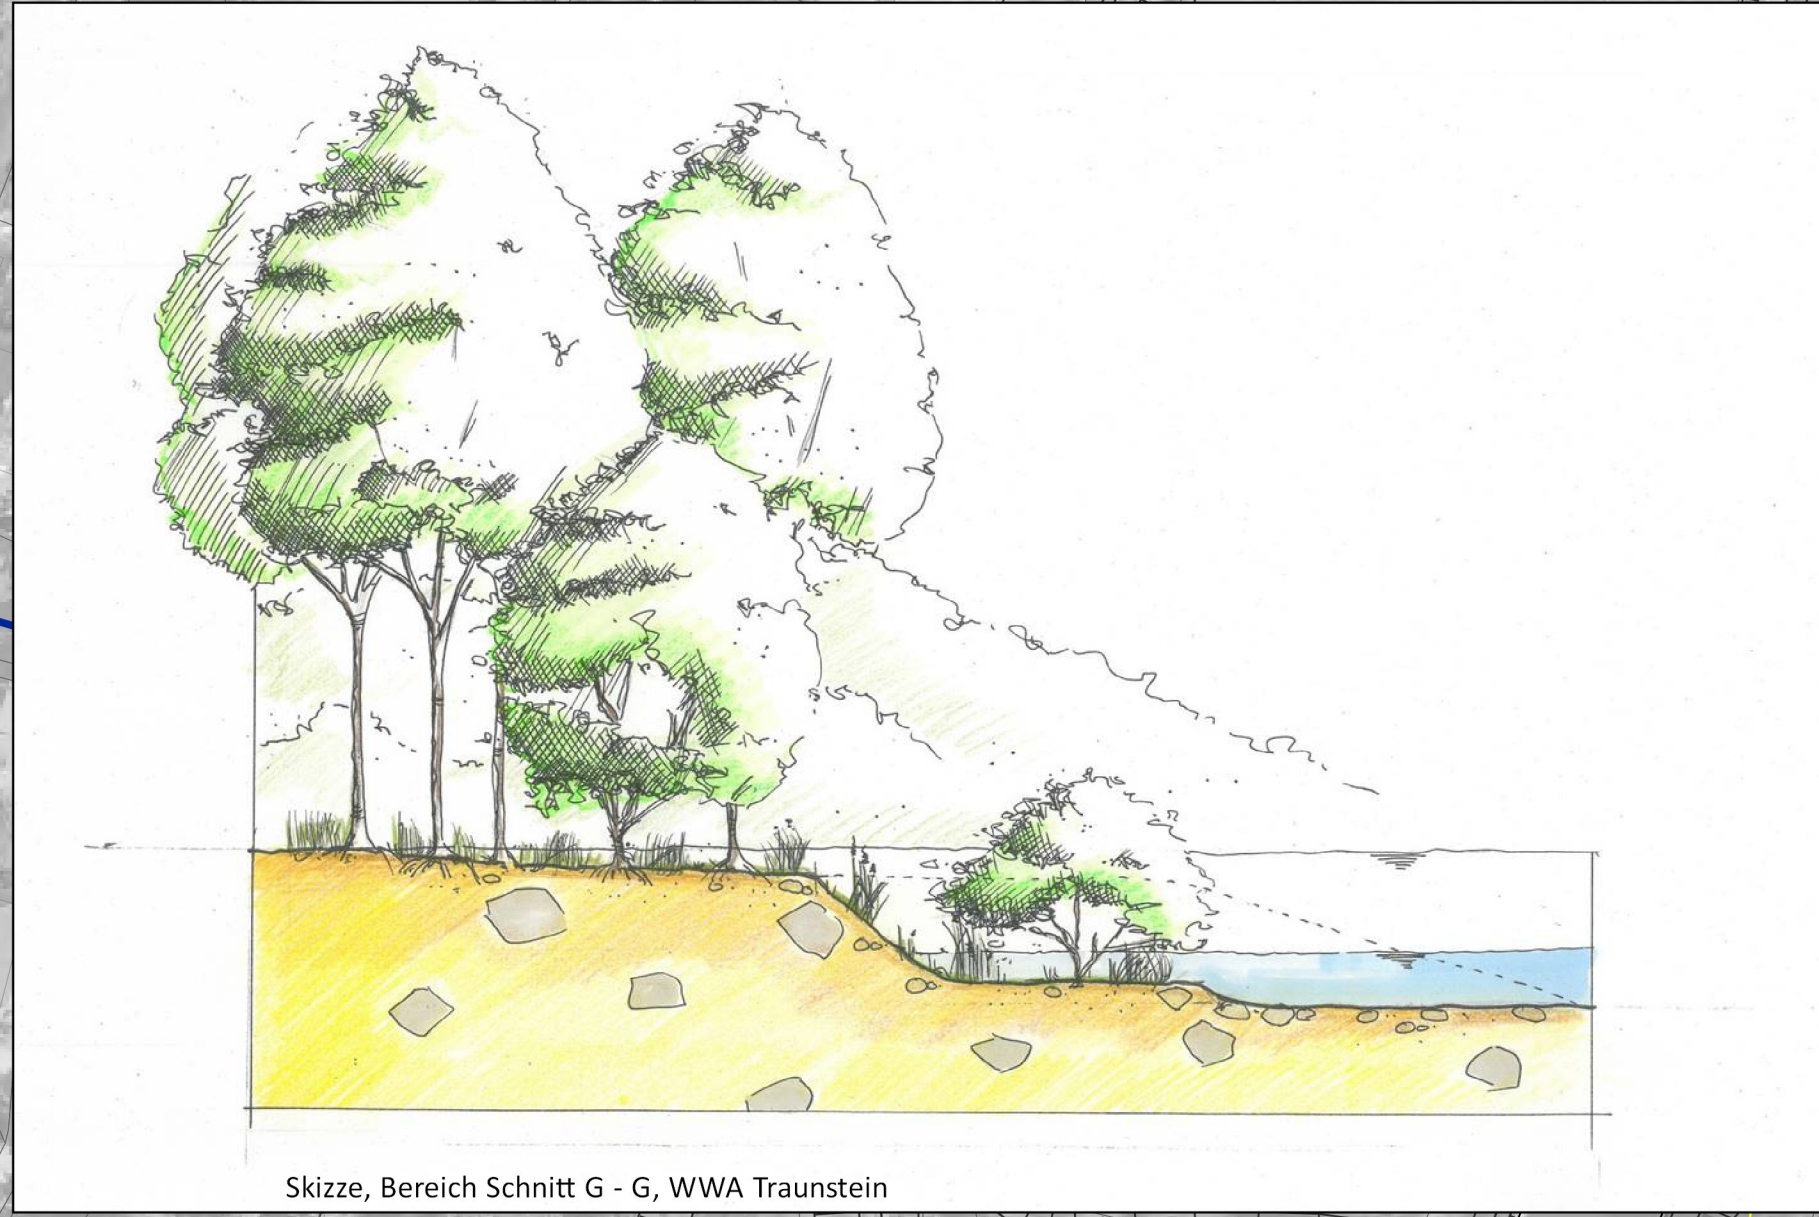

Skizze, Bereich Schnitt G - G, WWA Traunstein

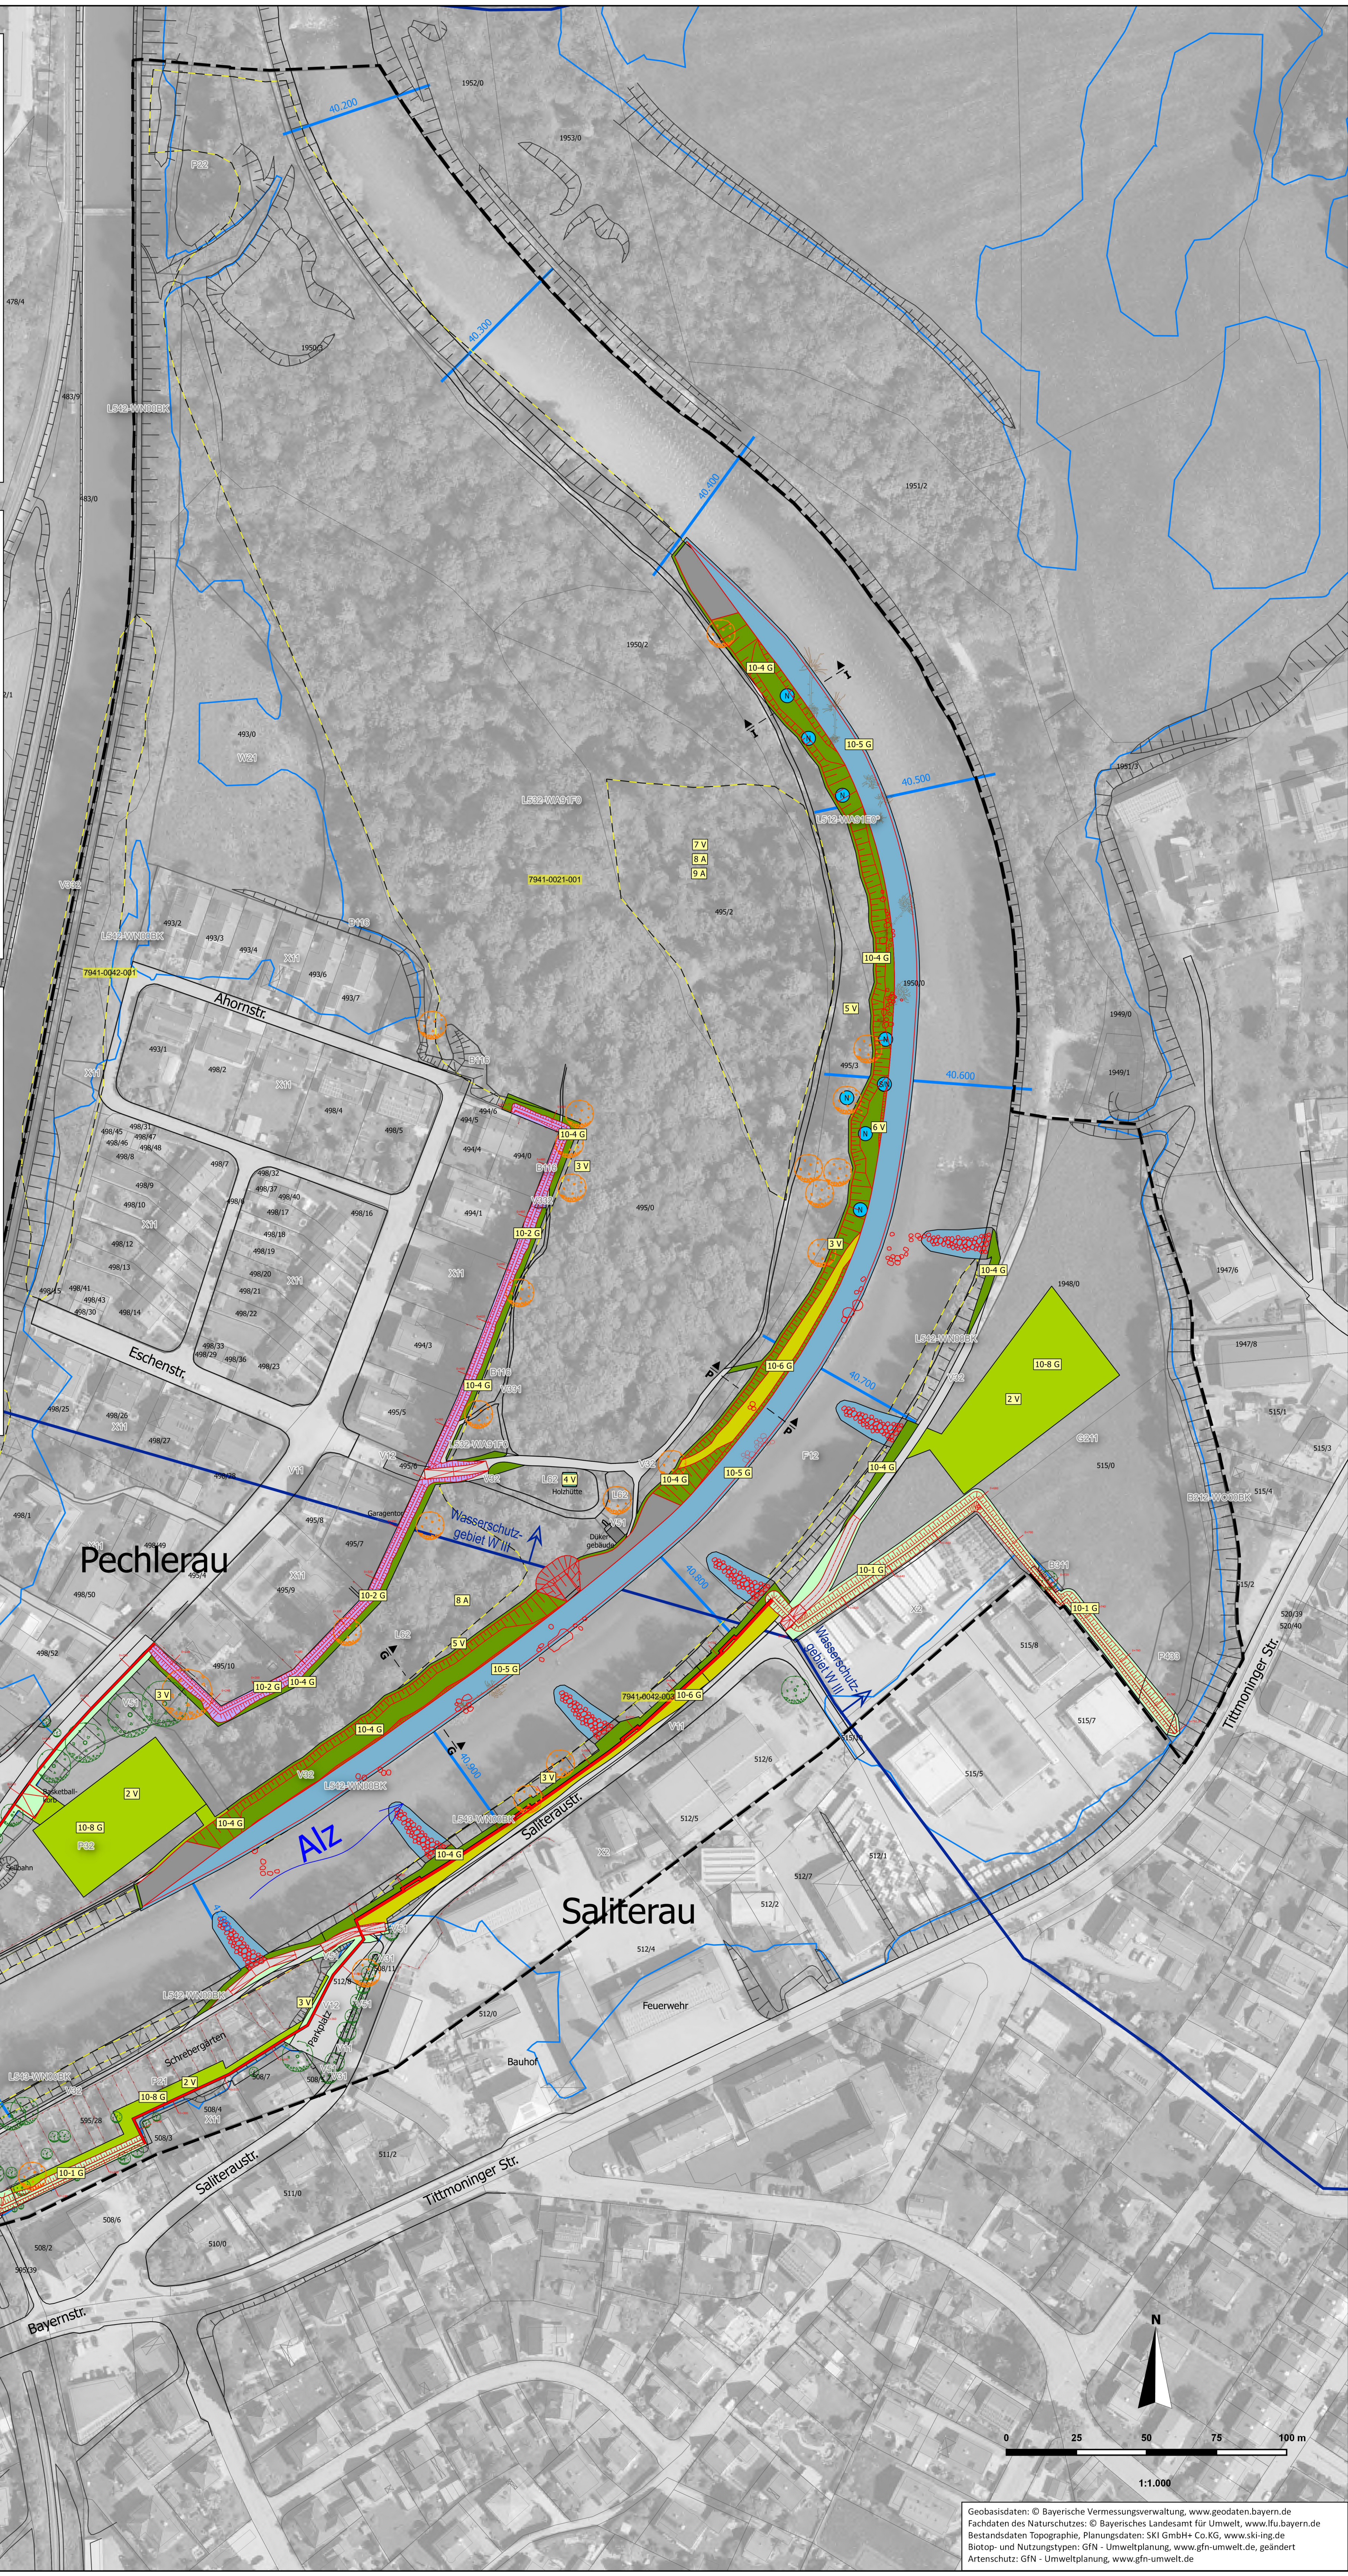

Landschaftspflegerische Vermeidungs-, Ausgleichs- und Gestaltungsmaßnahmen

Allgemeine Schutz- und Vermeidungsmaßnahmen

- 1 V** Schutz von Biotop- und Gehölzflächen
- 2 V** Schutz von Boden, Wasser
- Vermeidungsmaßnahmen Artenschutz**
- 3 V CEF** Schutzmaßnahmen bei Fällung von Habitatbäumen
- 4 V CEF** Durchführung mögl. Abrissarbeiten im Winterhalbjahr (Holzhütte Habitat)
- 5 V CEF** Begrenzung der Beleuchtung auf das unbedingt notwendige Maß
- 6 V CEF** Maßnahmen zur Vergrößerung der Haselmaus
- 7 V CEF** Schonung der Scharlachkäferstandorte bei anderen CEF-Maßnahmen

Ausgleichsmaßnahmen Artenschutz

- 8 A CEF** Ersatzquartiere für Baumhöhlen (Fledermäuse und Vögel)
- 8-1 A CEF** Ausschneiden von Baumhöhlen aus zu fallenden Bäumen und Aufhängen an anderen Bäumen
- 8-2 A CEF** Aufstellen von Biotopbäumen/Totholzstrukturen in der Ausgleichsfläche
- 8-3 A CEF** Bohren von Baumhöhlen in bestehenden Baumbestand bzw. in aufgestellte Totholzstrukturen
- 8-4 A CEF** Aufhängen von Fledermauskästen an Bäumen in der Ausgleichsfläche
- 8-5 A CEF** Aufhängen von Vogelnistkästen an Bäumen in der Ausgleichsfläche
- 8-6 A CEF** Gezielte Förderung von Altholz und Höhlen in verbleibendem Auwald
- 9 A CEF** Ersatzquartiere für die Haselmaus
- 9-1 A CEF** Aufhängen von Haselmauskästen an Bäumen in der Ausgleichsfläche
- 9-2 A CEF** Aufwertung von benachbarten Waldflächen als Haselmaus-Lebensraum

Gestaltungsmaßnahmen

- 10 G** Landschaftsgerechte Gestaltung und Einbindung der Bauebenenflächen
- 10-1 G** Anlage von artenreichem Extensivgrünland
- 10-2 G** Anlage von Krautfluren
- 10-3 G** Strukturaneicherung als Reptilienhabitat
- 10-4 G** Gehölz-/ Waldanpflanzung für baubedingte Fällungen
- 10-5 G** Strukturaneicherung im Fluss
- 10-6 G** Gestaltung Erholungsnutzung / Grünanlage
- 10-7 G** Anlage einer extensiven Obstwiese
- 10-8 G** Wiederherstellung von flächigen Baustelleneinrichtungsflächen

Vorhabensbezogene Wirkung

Planung HWS-Maßnahme lt. SKI, modifiziert

- HWS-Mauer
- Spundwand überschüttet
- Geländemodellierung / Böschung
- Anlage Buhne
- Böschungssicherung
- Wiederherstellung der Wegeführung

Bestand

Biotop- und Nutzungstypen lt. GFN - Umweltplanung, geändert

- 6211 Ausgangszustand der Biotop- und Nutzungstypen mit Code der Biotopwertliste laut Bestands- und Konfliktplan

Bäume mit Bedeutung für Fledermäuse, höhlenbrütende Vögel und holzbewohnende Käfer im Eingriffsbereich

- Baum, lt. Vermessung SKI
- Baum wertvoll bzw. sehr wertvoll (Habitatbaum), lt. GFN - Umweltplanung

Artenschutzrechtlich relevante Tierarten lt. GFN - Umweltplanung

Haselmaus

- Sicht / Nest
- Nest

Gebäudekontrolle

- Holzstube

Ämtliche Basisdaten


- 495/0 Flurstücksgrenzen mit Flurnummer, BVV

Schutzgebiete, fachliche Ausweisungen

- Biotopkartierung Bayern, LFU
- Wasserschutzgebiet Zone III, WWA
- Überschungsungsgebiet festgesetzt, HQ 100, LFU

Bestand Topographie lt. SKI

- 0,300 Kilometrierung Alz
- bestehende Böschung

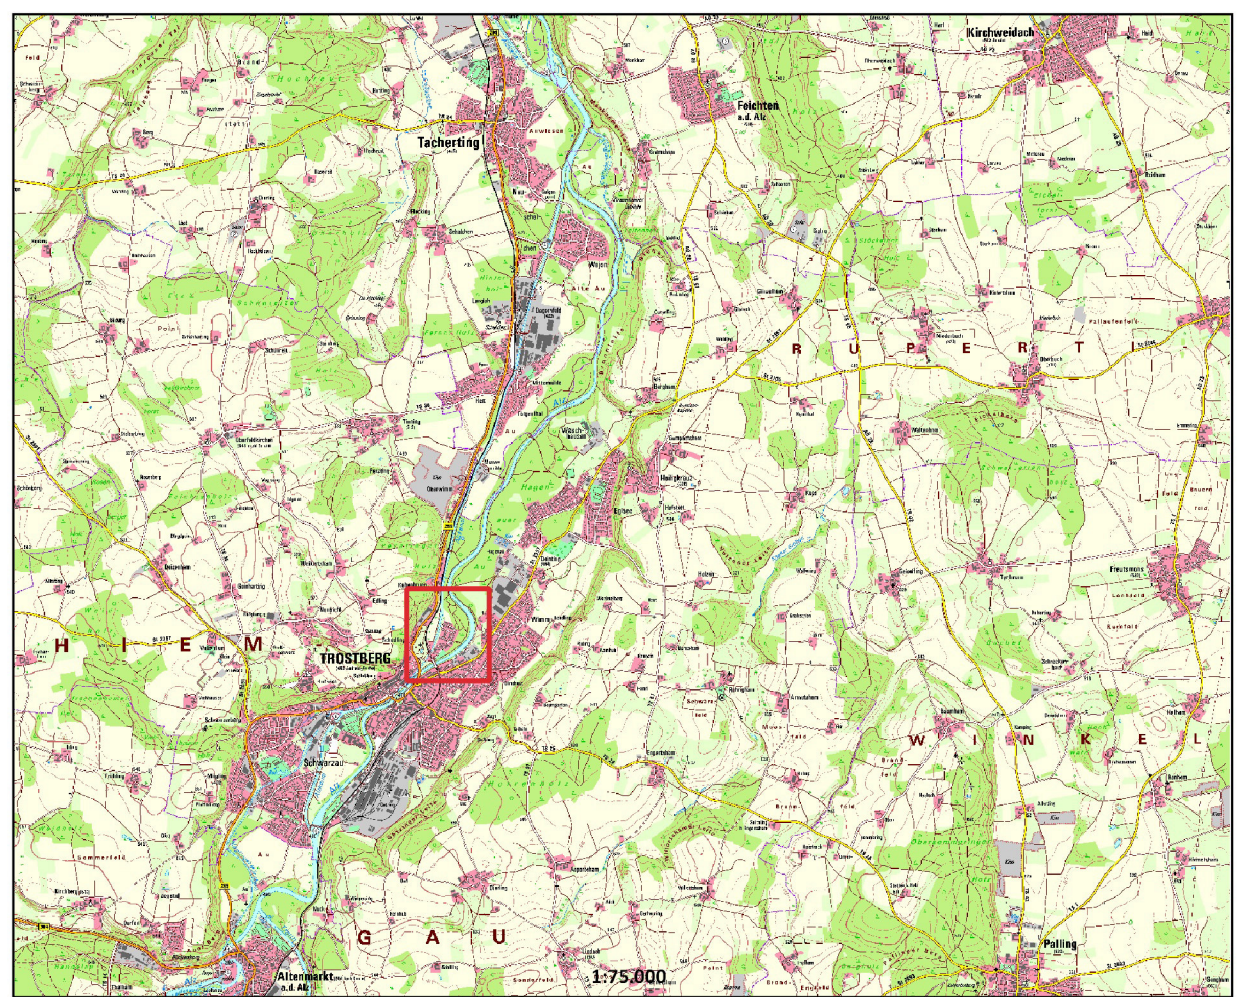

Index	Bemerkung	geänd.am	Name	geogr.am	Name
Vorhaben:	Hochwasserschutz Trostberg an der Alz Pechlerau und Salterau		Anlage	3.1.3	
			Datum:	10.03.2020	
Planziel:	Landschaftspflegerischer Maßnahmenplan		Maßstab:	1: 1 000	
			entw.	HP	
			gez.	HP	
			gepr.	SS	
Entwurfverfasser:					
Projektsr:	Freistaat Bayern Wasserwirtschaftsamt Traunstein		Datum, Unterschrift		
Schutzvermerk/Datensatzname:	2020.03.10.03.13.HWS-Trostberg-01_Pechlerau-Salterau_LSP_Maßplan.pdf				

Geobasisdaten: © Bayerische Vermessungsverwaltung, www.geodaten.bayern.de
Fachdaten des Naturschutzes: © Bayerisches Landesamt für Umwelt, www.lfu.bayern.de
Bestandsdaten Topographie, Flurnutzungsplan, SKI GmbH & Co. KG, www.ski-ring.de
Biotop- und Nutzungstypen: GFN - Umweltplanung, www.gfn-umwelt.de, geändert
Artenschutz: GFN - Umweltplanung, www.gfn-umwelt.de