


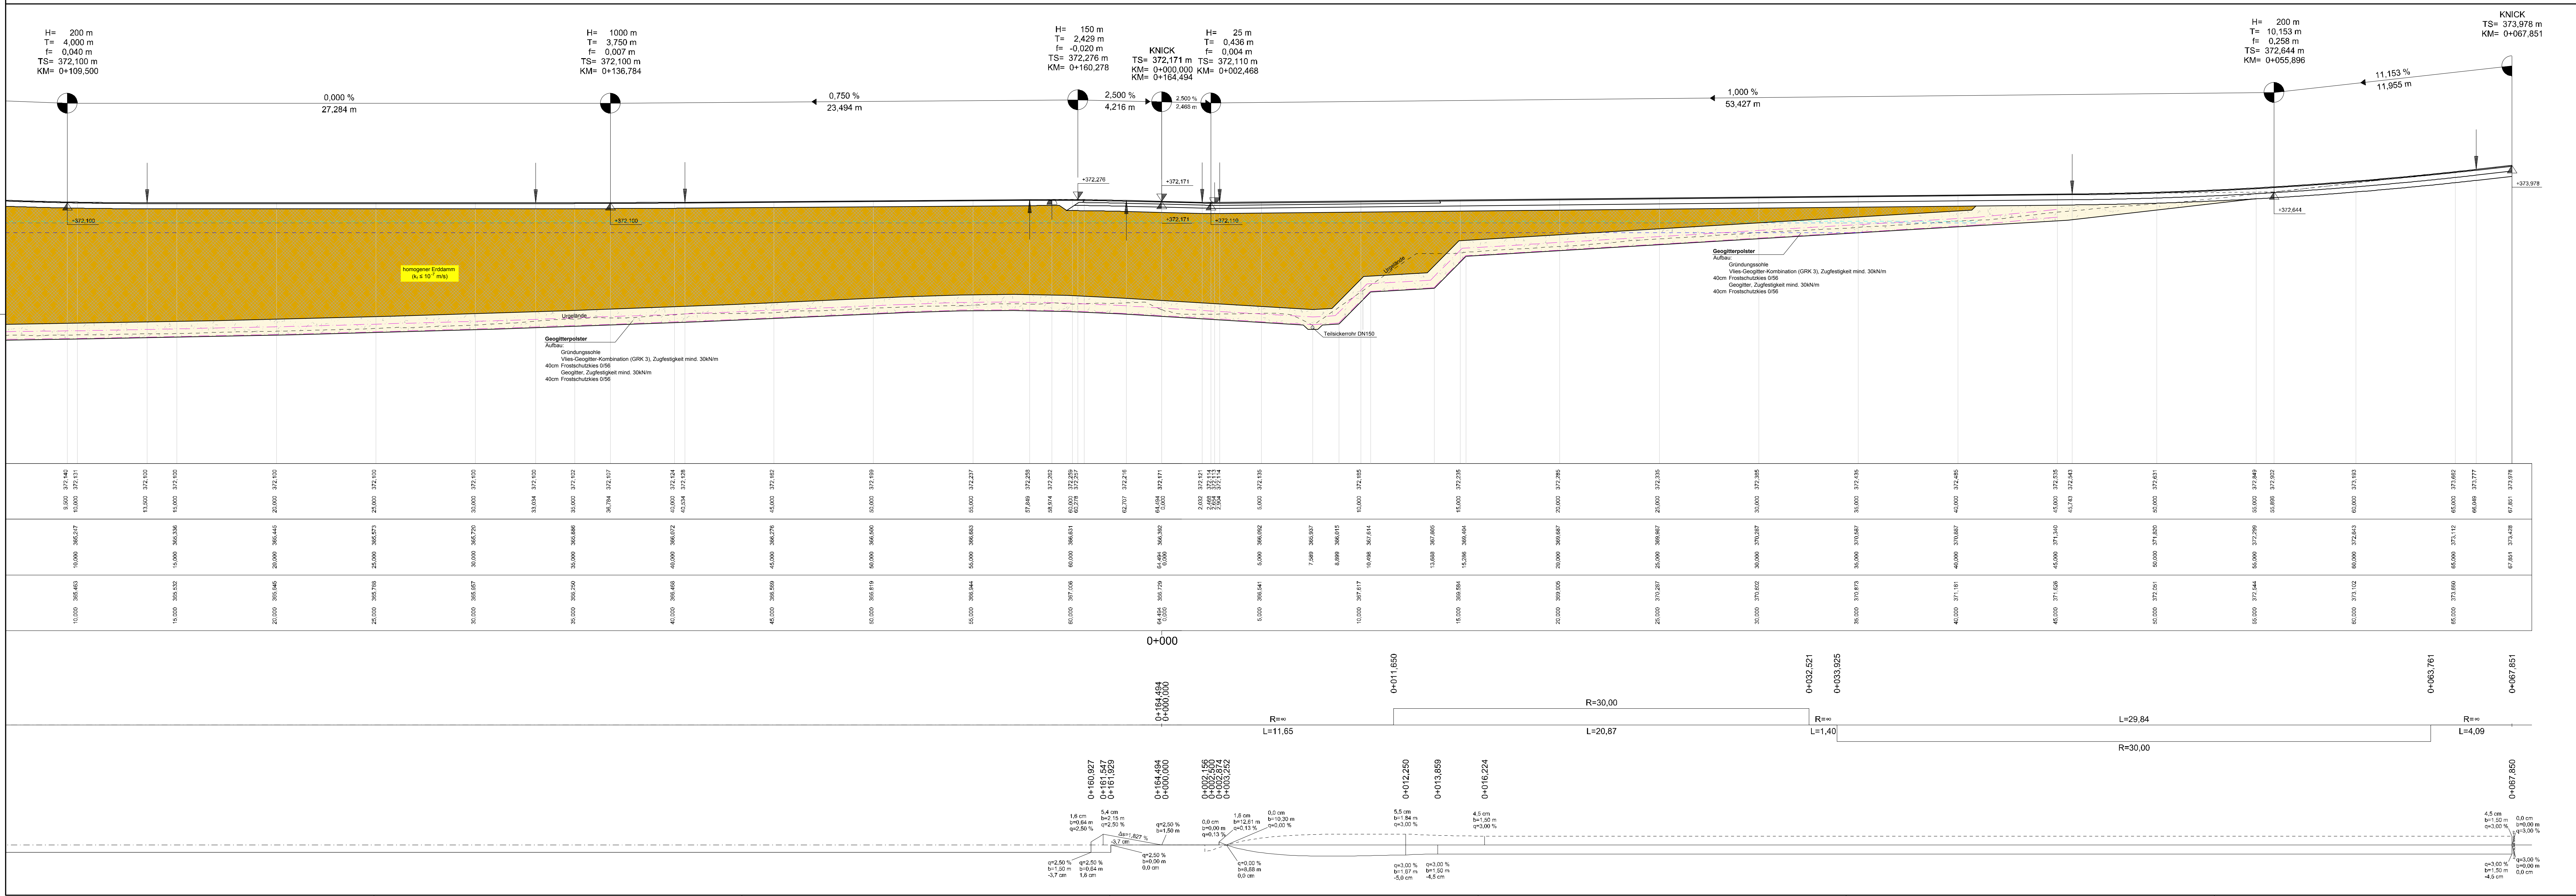

Index		Bemerkung		geord. am		Name	
Vorhaben:		Hochwasserschutz Markt Pilsing Ortssteile Parkmoos und Wirsing		Projektnummer:		PHW/123	
Vorhabensträger:		Markt Pilsing		Anlage:		4.2	
Landkreis:		Dingolfing - Landau		Plan-Nr.:		BW2.40	
Gemeinde:		Pilsing		erw.		05.09.2018	Sabineberg
Merkmal:		Langesschnitt Dammbauwerk		gez.		09.09.2018	Kofmann
1:100		Hochwasserrückhaltebecken S1		gepr.		07.12.2018	Steinberger
14.12.2018							
Datum		Unterschrift Entwurfsverfasser		Datum		Unterschrift Vorhabenträger	
 BERATENDE INGENIEURE		Steiznerberg, Schulz & Partner Partnerschaftsgesellschaft mbH Seeharlinger Feld 1, 93002 Bamberg Tel.: 09401 6284-0 • www.s2ib.de					