
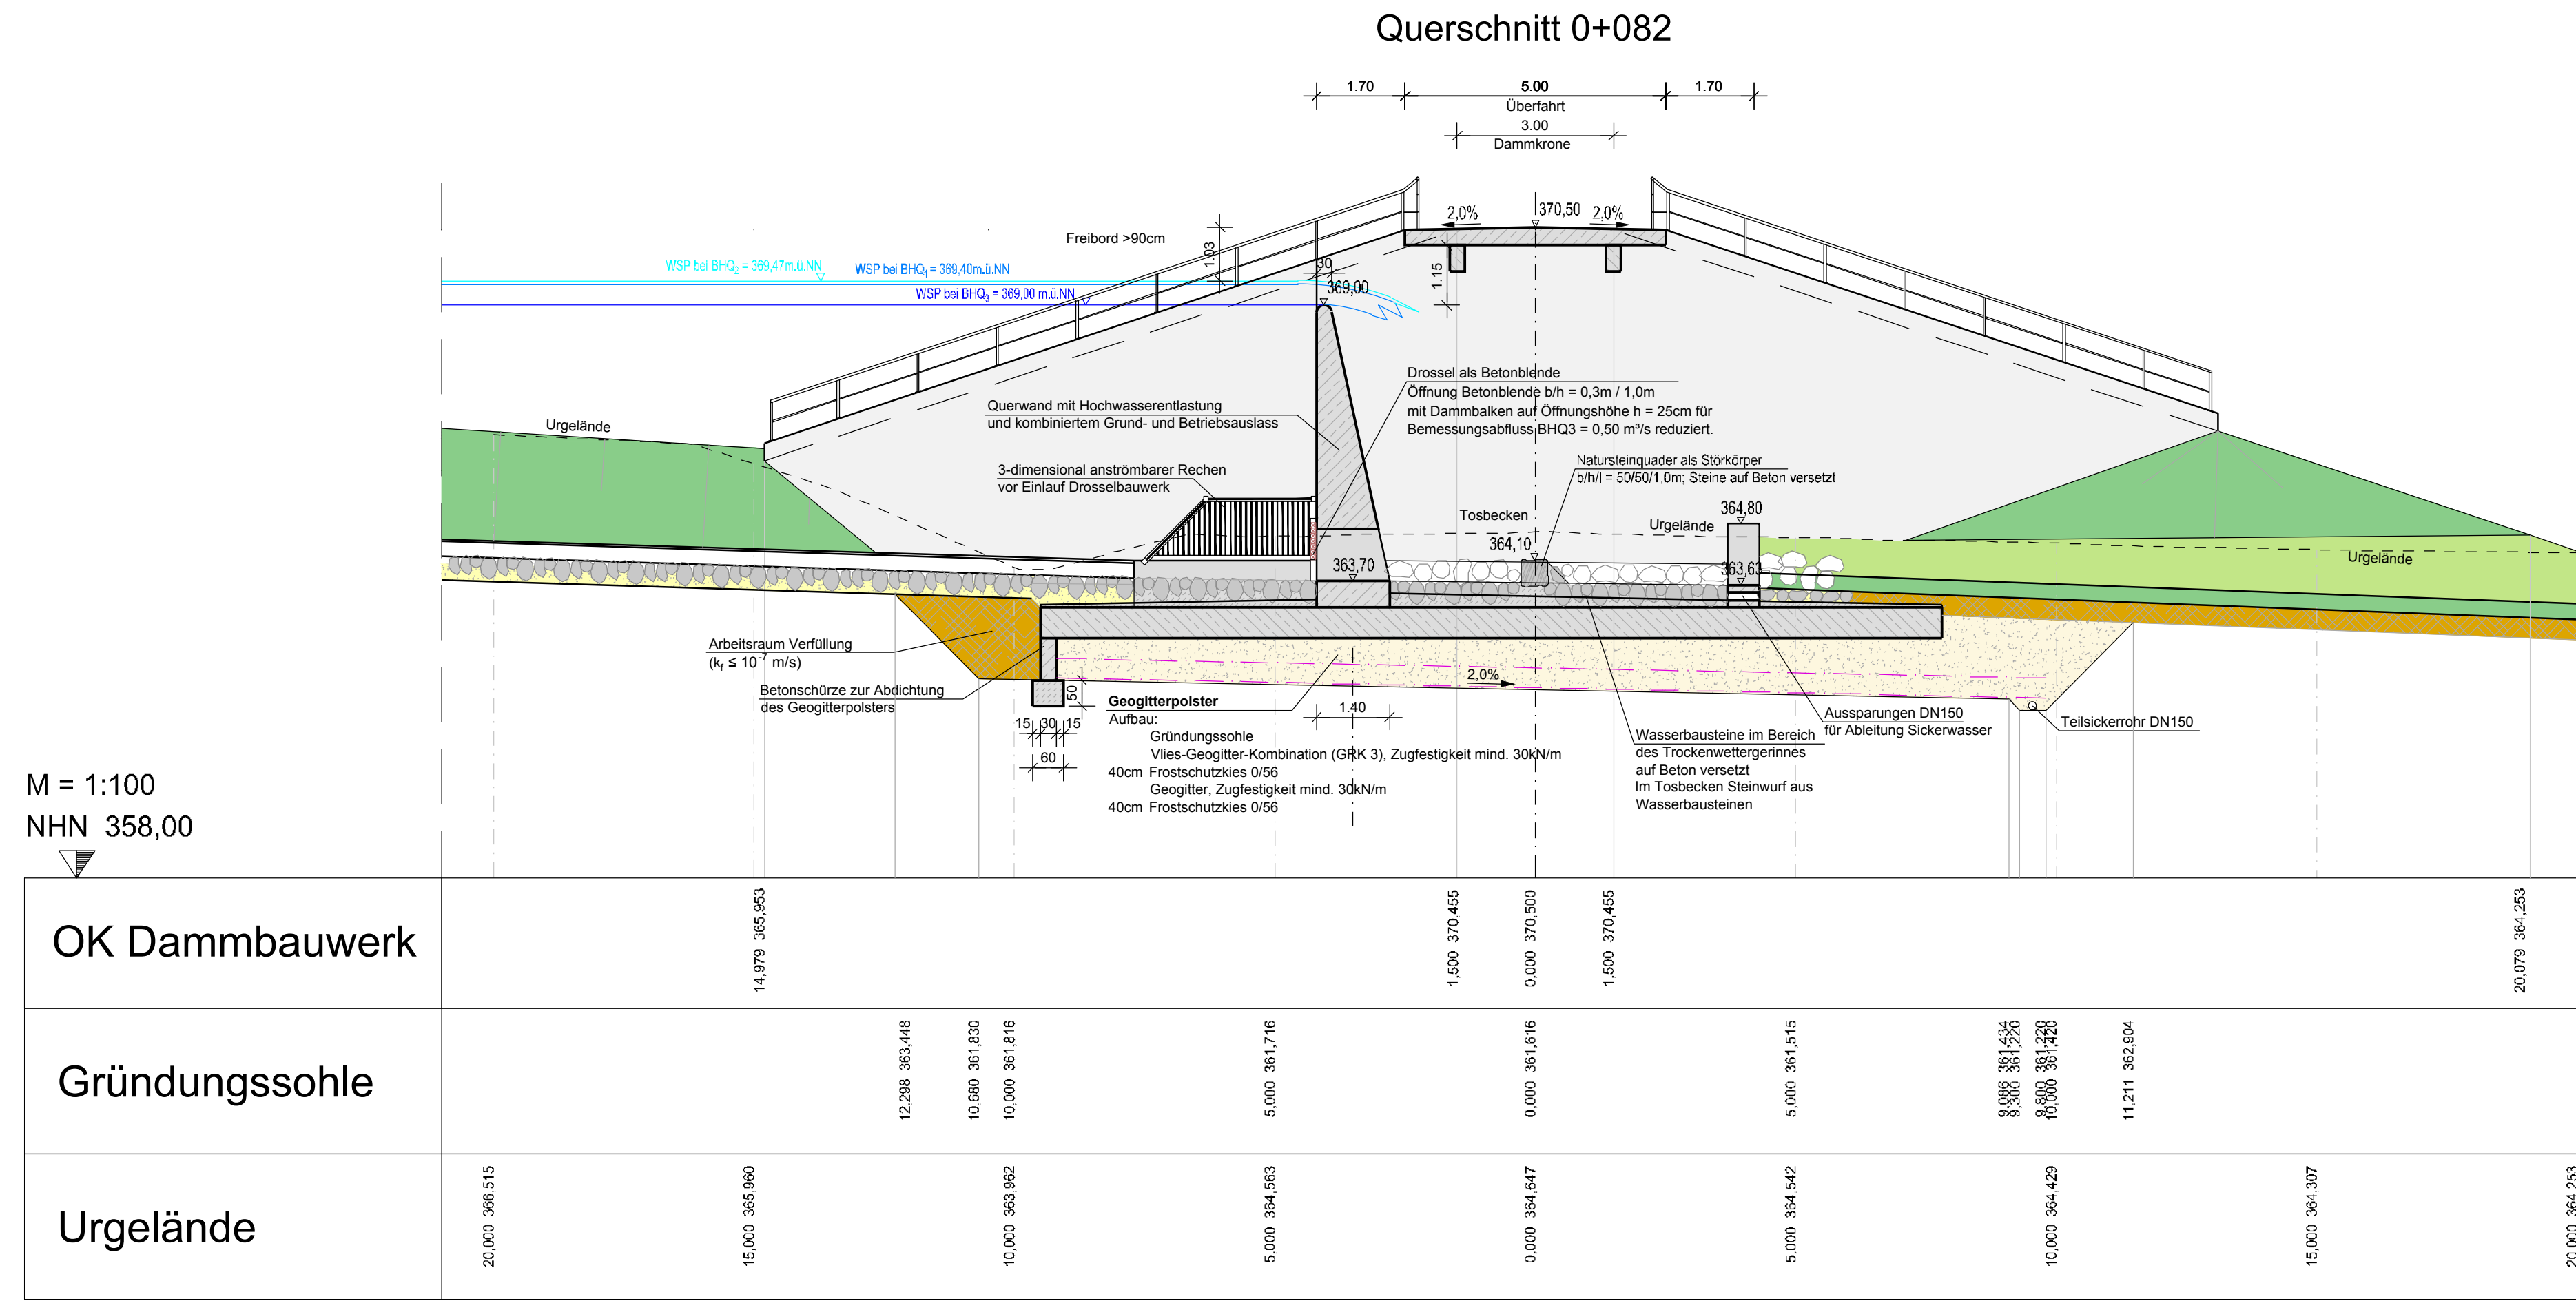
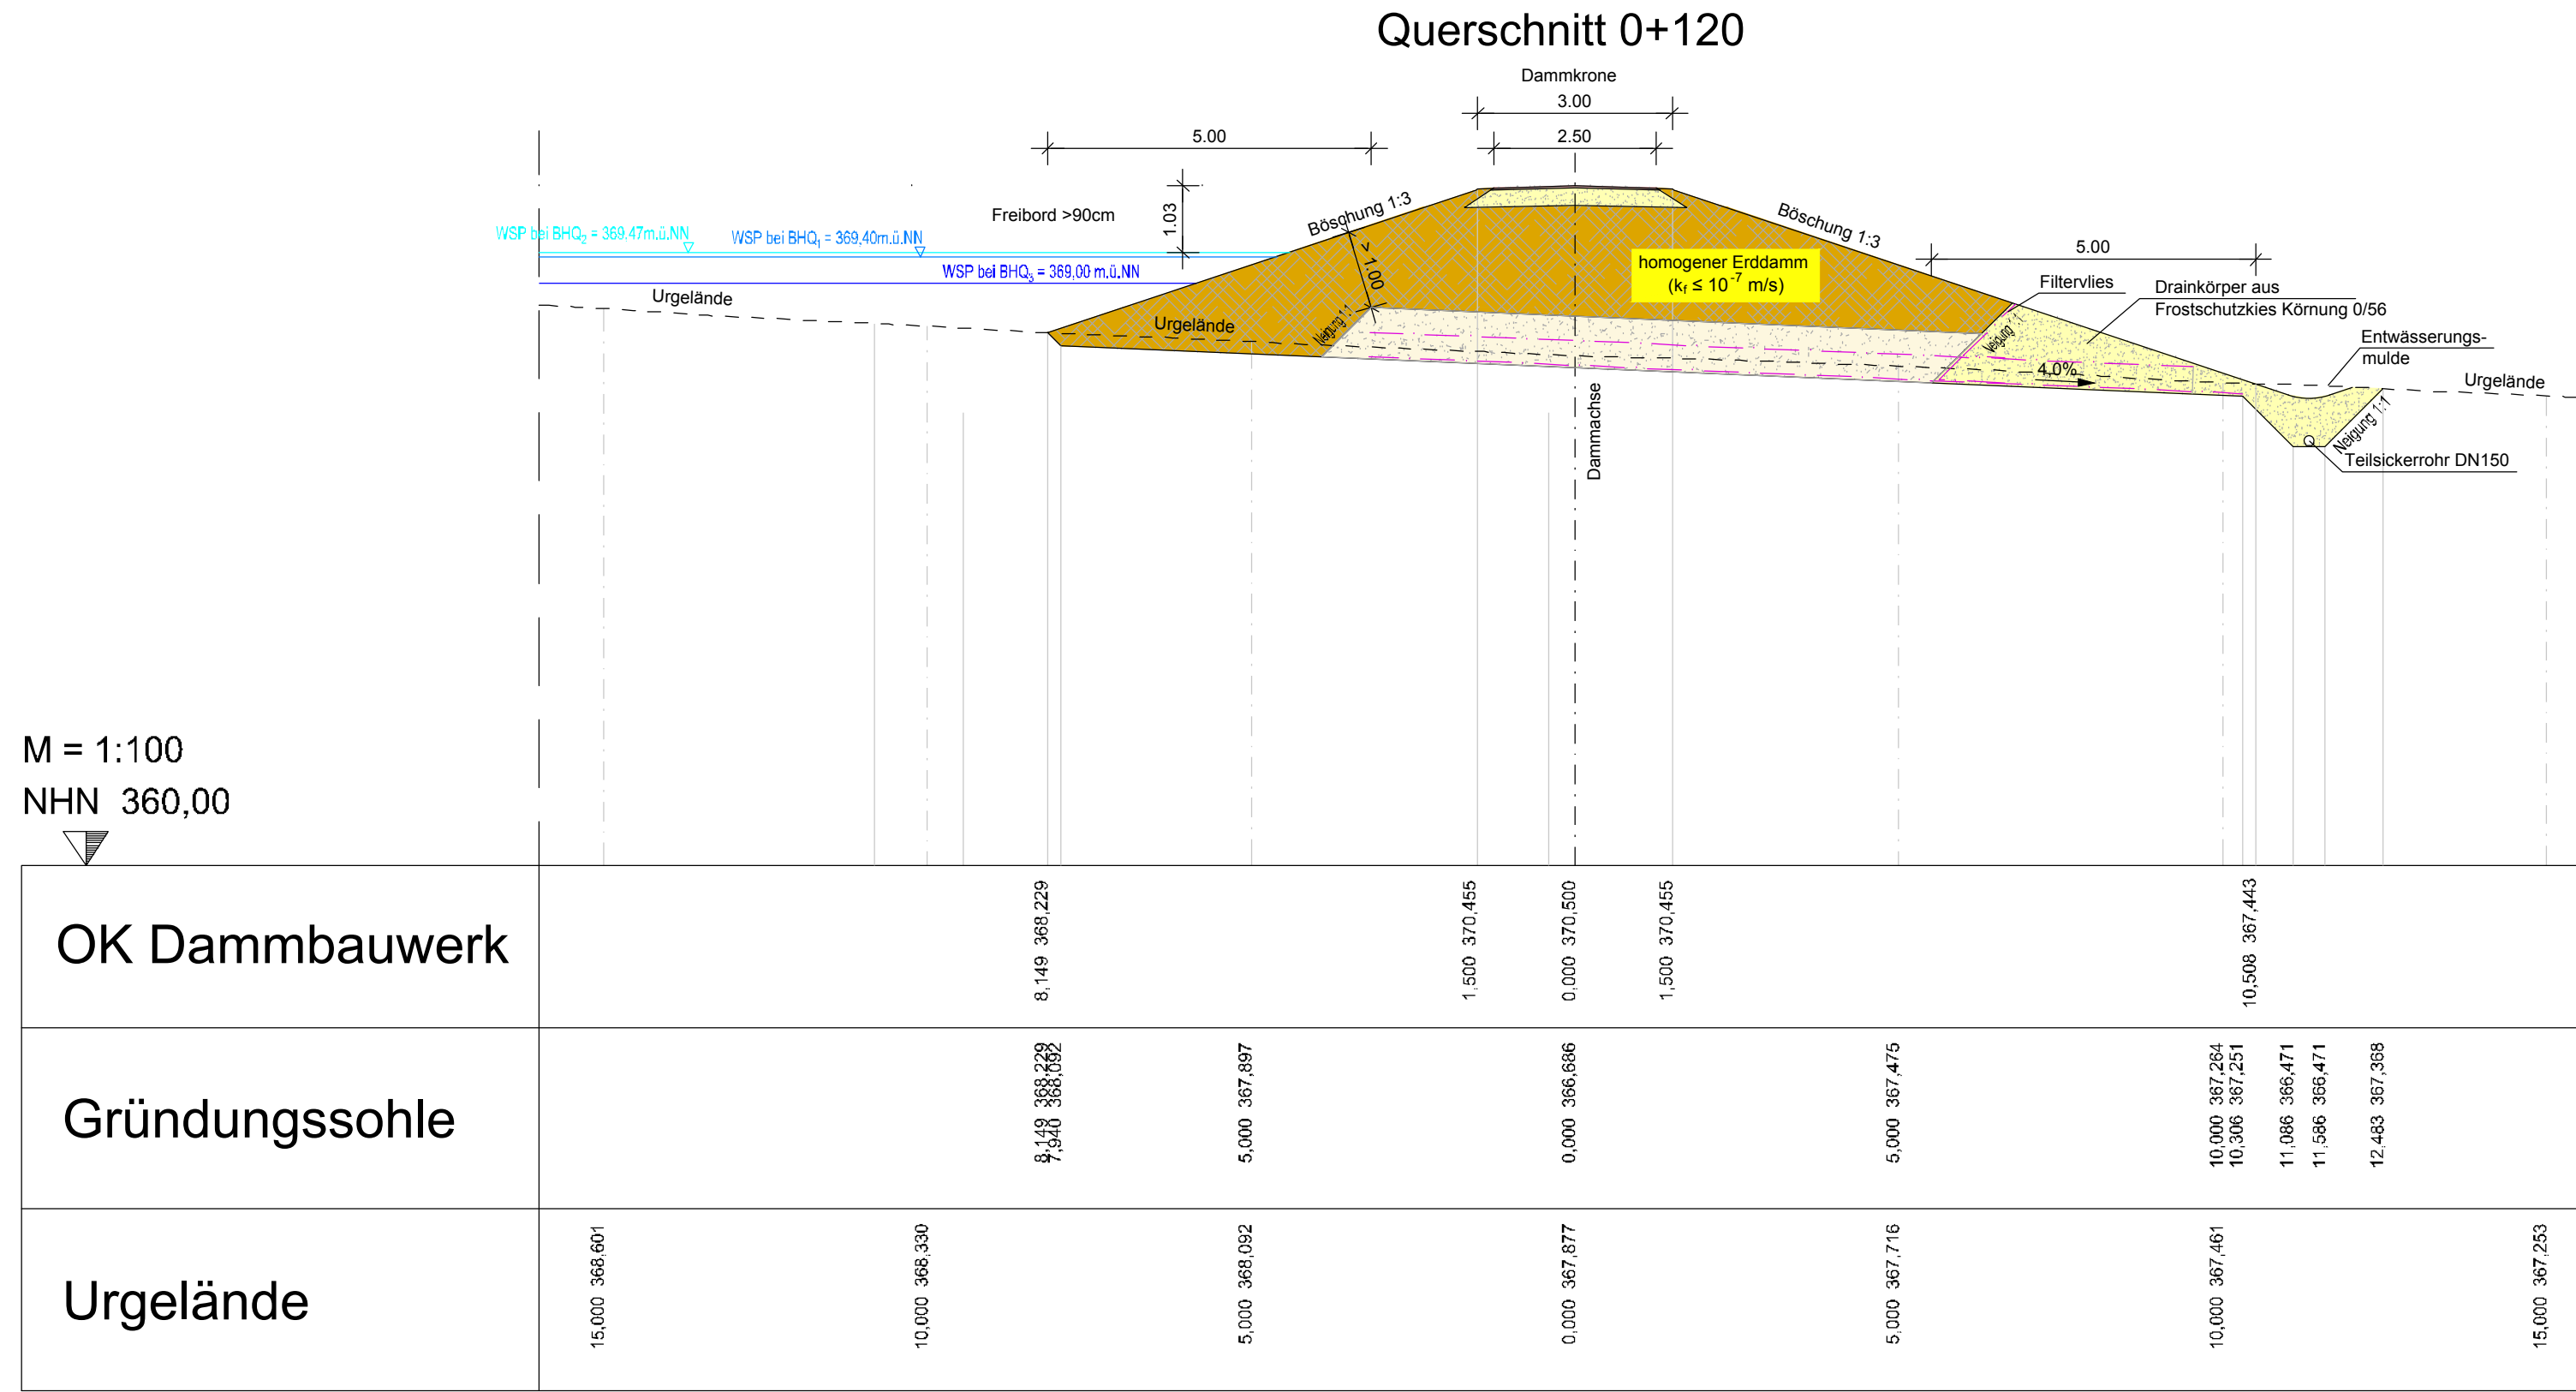


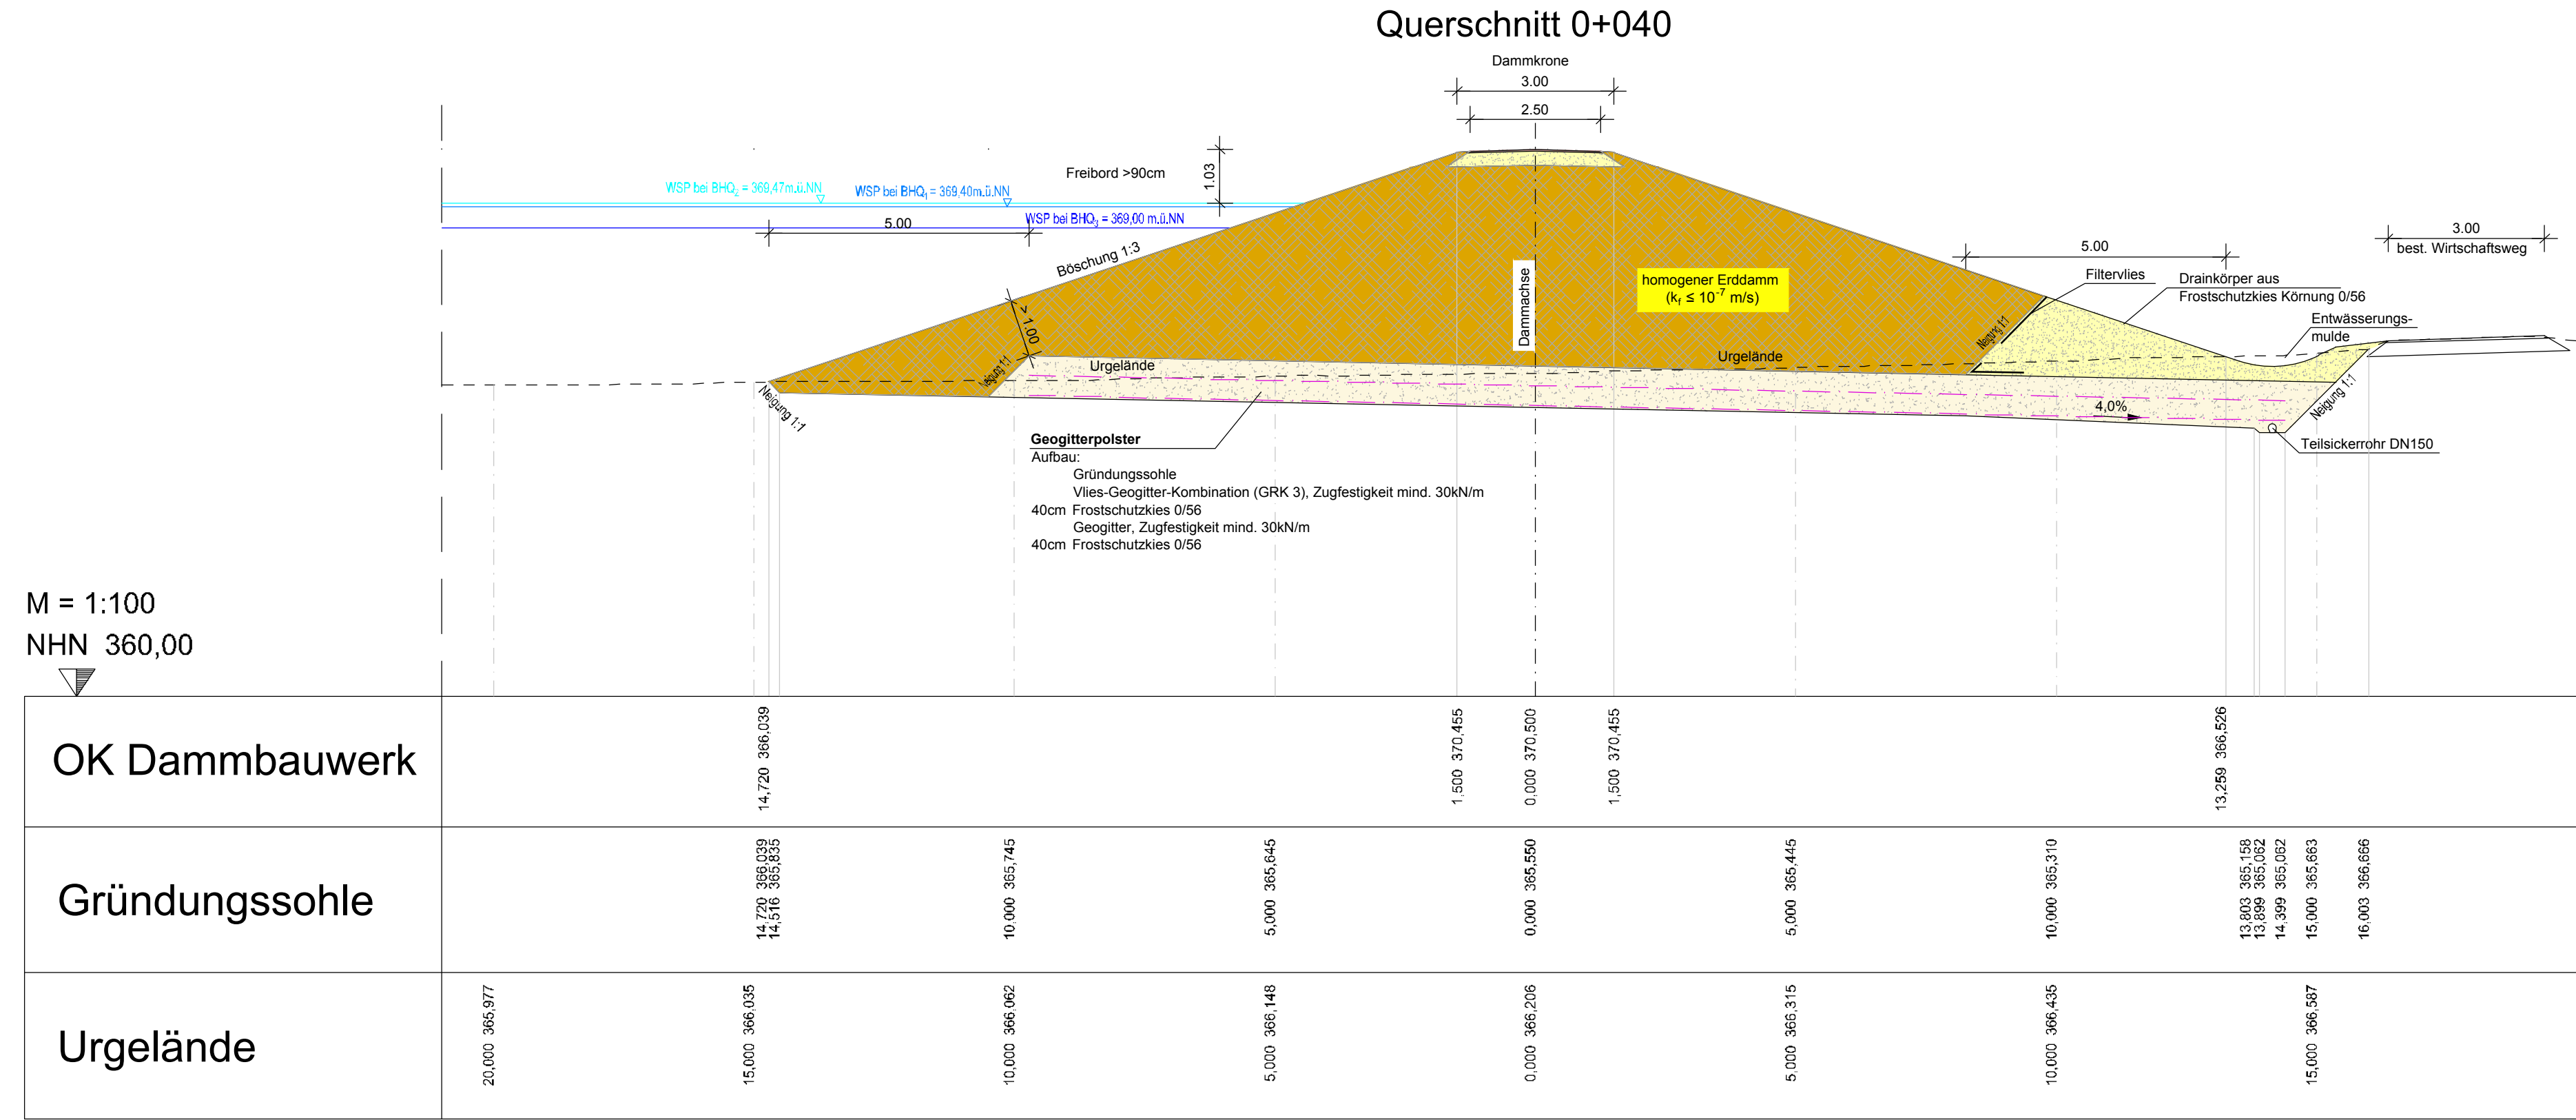

Index	Bemerkung	geänd. am	Name	gepr. am	Name
Vorhaben:	Hochwasserschutz Markt Pilsting Ortsteile Parnkofen und Wimsing		Projektnummer:	PHW123	
Vorhabensträger:	Markt Pilsting		Anlage:	5.3	
Landkreis:	Dingolfing - Landau		Plan-Nr.:	BW3.40	
Gemeinde:	Pilsting				
Maßstab:	1:100	Querschnitte Dammbauwerk Hochwasserrückhaltebecken S2	entw.	05.09.2018	Stelzenberger
			gez.	09.09.2018	Höchstetter
			gepr.	07.12.2018	Stelzenberger
14.12.2018	Datum	Unterschrift Entwurfsverfasser	Datum	Unterschrift Vorhabensträger	
S ²	BERATENDE INGENIEURE	Stelzenberger, Scholz & Partner Partnerschaftsgesellschaft mbB Sarchingergeld 1 • 93092 Barbing Tel.: 09401 5284-0 • www.s2bi.de			