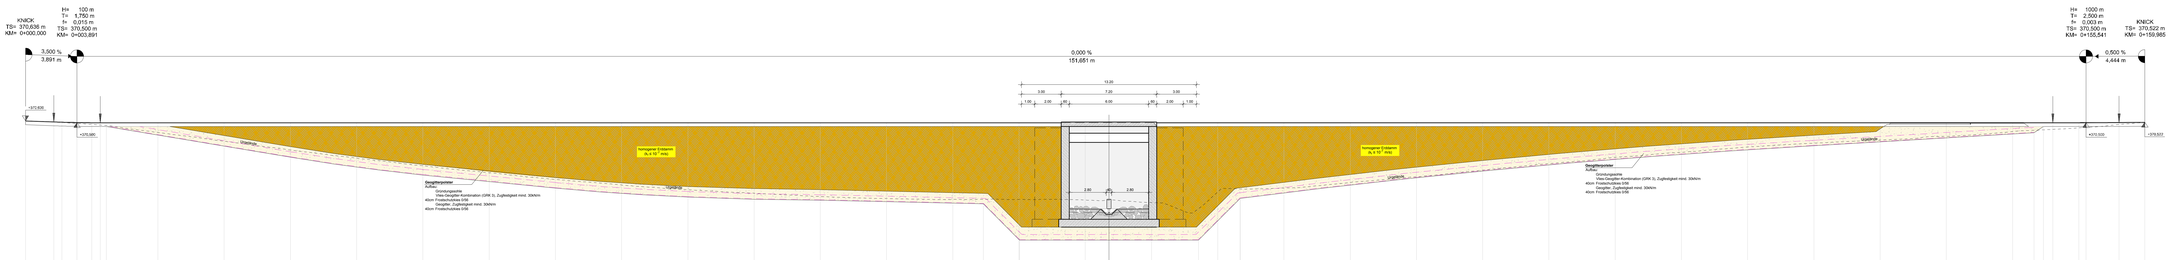


M = 1:100/100

NHN 358,00

| Station | 0+000 | 0+100 |
|---|---|---|
| OK Dammbauwerk | 0,000 371,978 / 1,941 370,981 / 3,891 370,376 / 5,000 370,352 / 5,841 370,500 | 10,000 370,500 / 15,000 370,500 / 20,000 370,500 / 25,000 370,500 / 30,000 370,500 / 35,000 370,500 / 40,000 370,500 / 45,000 370,500 / 50,000 370,500 / 55,000 370,500 / 60,000 370,500 / 65,000 370,500 / 70,000 370,500 / 75,000 370,500 / 80,000 370,500 / 85,000 370,500 / 90,000 370,500 / 95,000 370,500 / 100,000 370,500 / 105,000 370,500 / 110,000 370,500 / 115,000 370,500 / 120,000 370,500 / 125,000 370,500 / 130,000 370,500 / 135,000 370,500 / 140,000 370,500 / 145,000 370,500 / 150,000 370,500 / 155,000 370,500 / 155,891 370,523 / 157,841 370,512 / 159,985 370,522 |



| Index | Bemerkung | gezeichnet | Name | geprüft | Name |
|---|---|---|---|---|---|
| | | | | | |

| | |
|---|---|
| Vorhaben: | Hochwasserschutz Markt Pilsting<br>Ortsteile Pankofen und Wimsing |
| Vorhabenträger: | Markt Pilsting |
| Landkreis: | Dingolfing - Landau |
| Gemeinde: | Pilsting |
| Maßstab: | 1:100 |
| | Längsschnitt Dammbauwerk<br>Hochwasserrückhaltebecken S2 |

| | |
|---|---|
| Projektnummer | PHW123 |
| Anlage | 5.2 |
| Plan-Nr. | BW4.40 |
| erstellt | 03.05.2018 Silberberger |
| geändert | 09.08.2018 Hüttebräuker |
| geprüft | 07.12.2018 Baumberger |

14.12.2018
Datum | Unterschrift Entwurfsverfasser | Datum | Unterschrift Vorhabenträger


BERATENDE INGENIEURE
Sitzenberger, Schotz & Partner
Partnerschaftsgesellschaft mbB
Senftinger Feld 1 · 94086 Bad Griesbach
Tel. 08761 3384-0 · www.sbk.de