

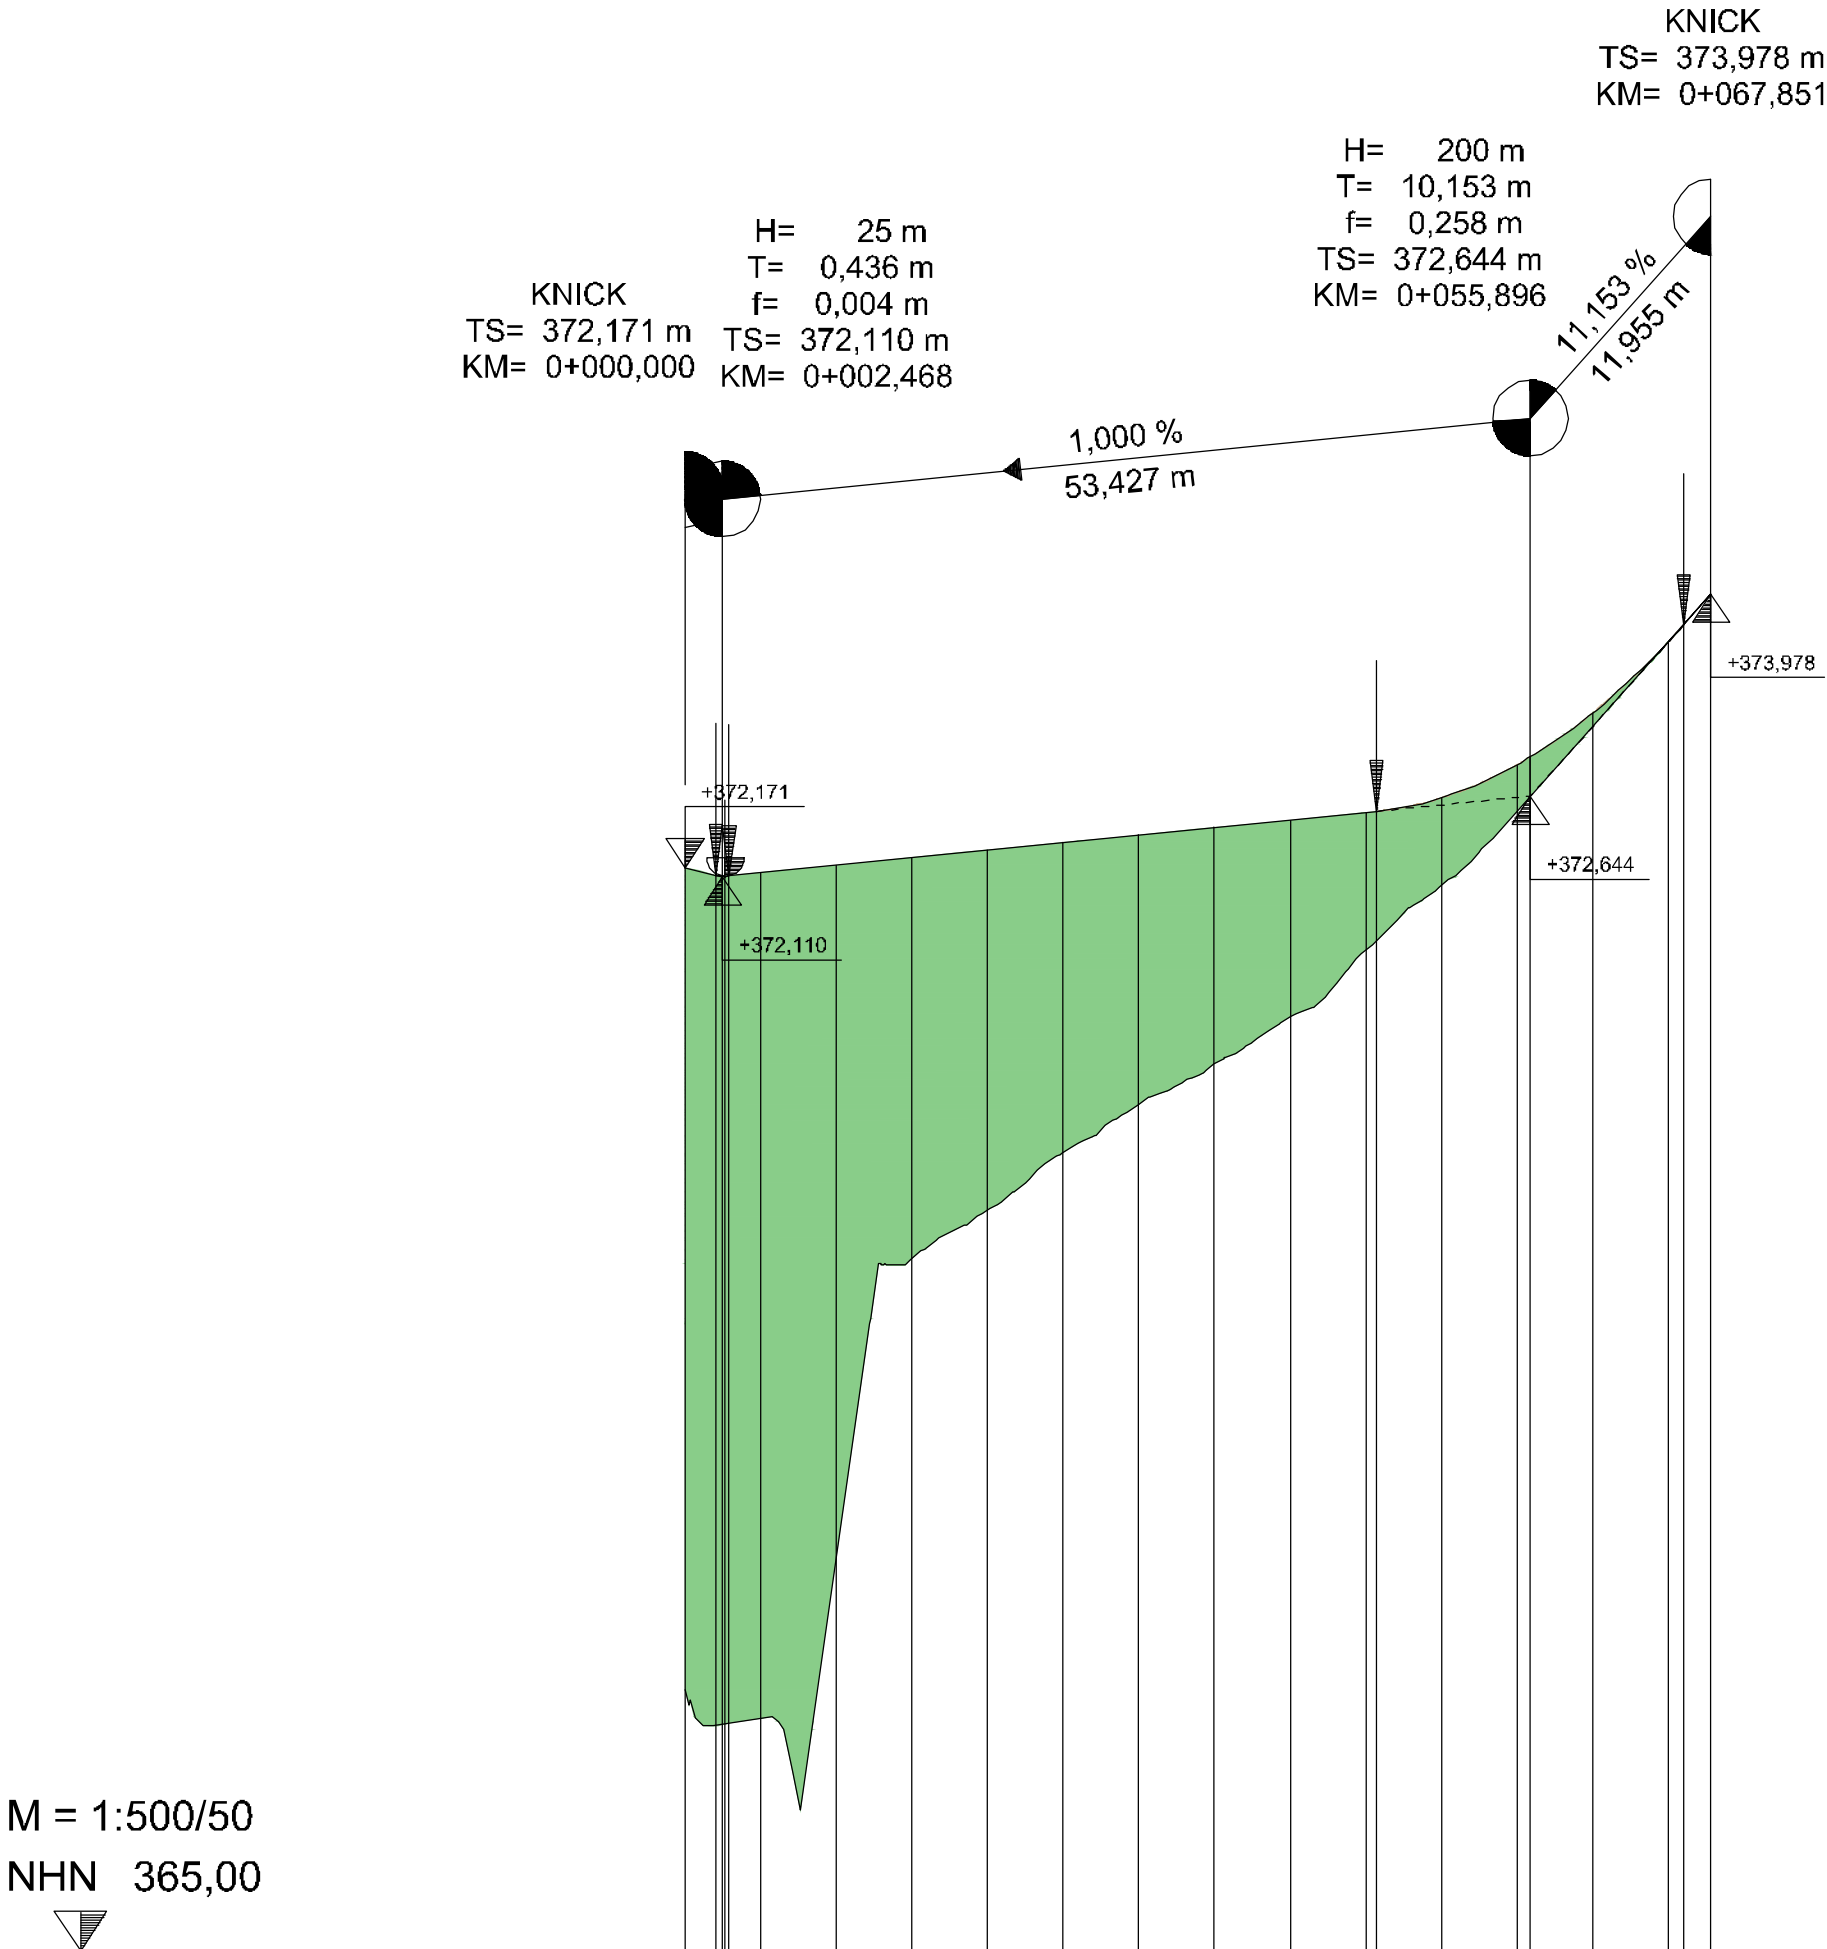


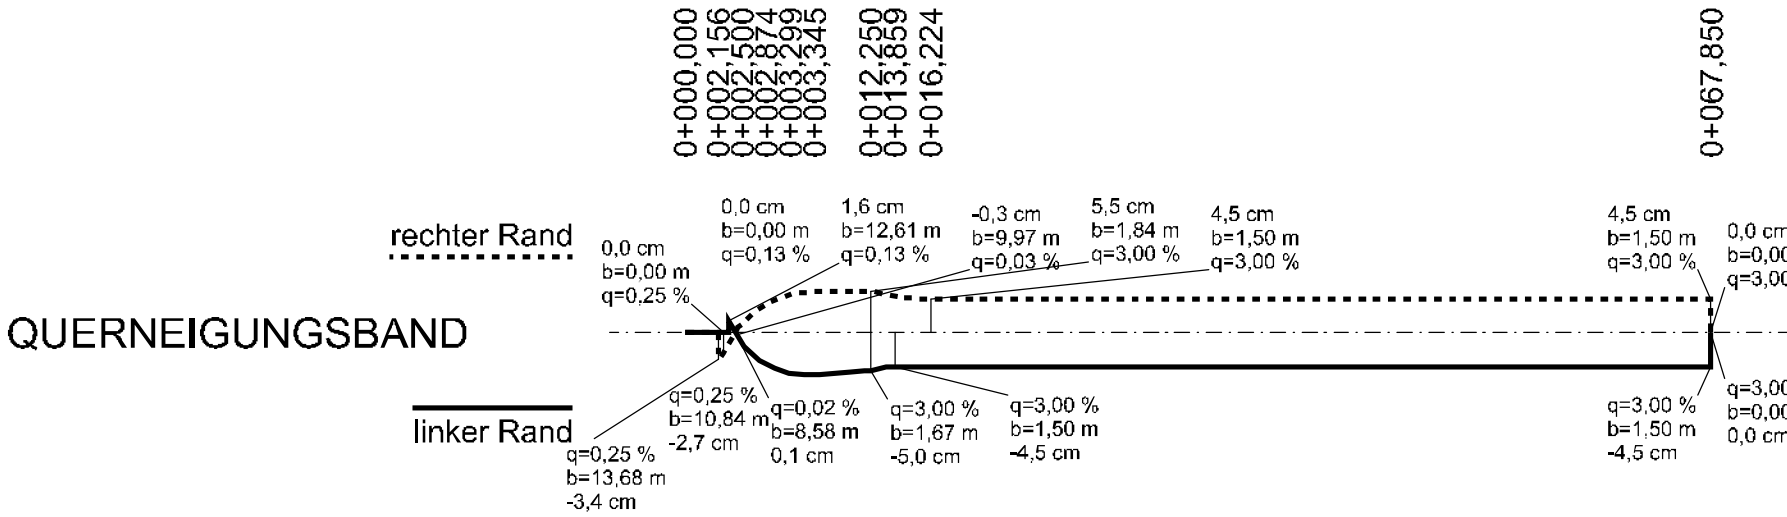

Gradiente	0,000	372,171	2,032	372,121	2,466	372,114	2,904	372,114	3,338	372,113	3,772	372,112	4,206	372,111	4,640	372,110	5,074	372,109	5,508	372,108	5,942	372,107	6,376	372,106	6,810	372,105	7,244	372,104	7,678	372,103	8,112	372,102	8,546	372,101	8,980	372,100	9,414	372,099	9,848	372,098	10,282	372,097	10,716	372,096	11,150	372,095	11,584	372,094	12,018	372,093	12,452	372,092	12,886	372,091	13,320	372,090	13,754	372,089	14,188	372,088	14,622	372,087	15,056	372,086	15,490	372,085	15,924	372,084	16,358	372,083	16,792	372,082	17,226	372,081	17,660	372,080	18,094	372,079	18,528	372,078	18,962	372,077	19,396	372,076	19,830	372,075	20,264	372,074	20,698	372,073	21,132	372,072	21,566	372,071	22,000	372,070	22,434	372,069	22,868	372,068	23,302	372,067	23,736	372,066	24,170	372,065	24,604	372,064	25,038	372,063	25,472	372,062	25,906	372,061	26,340	372,060	26,774	372,059	27,208	372,058	27,642	372,057	28,076	372,056	28,510	372,055	28,944	372,054	29,378	372,053	29,812	372,052	30,246	372,051	30,680	372,050	31,114	372,049	31,548	372,048	31,982	372,047	32,416	372,046	32,850	372,045	33,284	372,044	33,718	372,043	34,152	372,042	34,586	372,041	35,020	372,040	35,454	372,039	35,888	372,038	36,322	372,037	36,756	372,036	37,190	372,035	37,624	372,034	38,058	372,033	38,492	372,032	38,926	372,031	39,360	372,030	39,794	372,029	40,228	372,028	40,662	372,027	41,096	372,026	41,530	372,025	41,964	372,024	42,398	372,023	42,832	372,022	43,266	372,021	43,700	372,020	44,134	372,019	44,568	372,018	45,002	372,017	45,436	372,016	45,870	372,015	46,304	372,014	46,738	372,013	47,172	372,012	47,606	372,011	48,040	372,010	48,474	372,009	48,908	372,008	49,342	372,007	49,776	372,006	50,210	372,005	50,644	372,004	51,078	372,003	51,512	372,002	51,946	372,001	52,380	372,000
Gelände	0,000	366,729	5,000	366,541	10,000	367,617	15,000	369,584	20,000	369,905	25,000	370,287	30,000	370,602	35,000	370,873	40,000	371,181	45,000	371,626	50,000	372,051	55,000	372,544	60,000	373,102	65,000	373,660	67,851	373,978	

Station 0+000

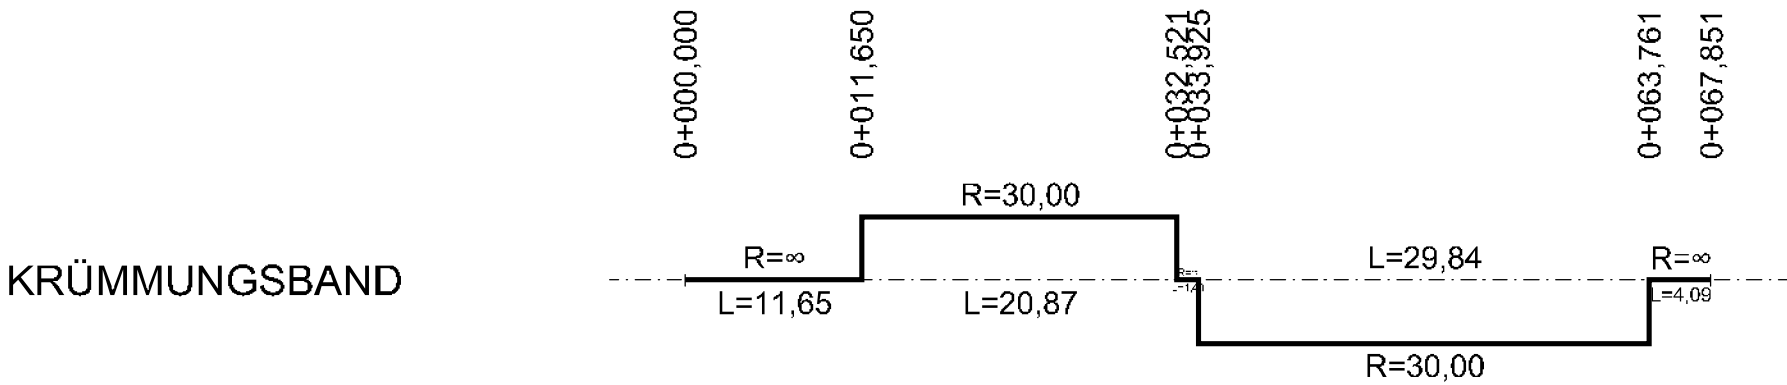

Index	Bemerkung	geänd. am	Name	gepr. am	Name
Vorhaben:	Hochwasserschutz Markt Pilsting Ortsteile Parnkofen und Wirnsing		Projektnummer: PHW123		
Vorhabensträger:	Markt Pilsting		Anlage: 4.8		
Landkreis:	Dingolfing - Landau		Plan-Nr.: HP3.40		
Gemeinde:	Pilsting				
Maßstab:	1:500/50		Höhenplan Wirtschaftsweg 2		
		entw.	25.09.2018	Höchstleiter	
		gez.	26.09.2018	Höchstleiter	
		gepr.	07.12.2018	Stelzenberger	
14.12.2018	Unterschrift Entwurfsverfasser	Datum	Unterschrift Vorhabensträger		
S ²	BERATENDE INGENIEURE	Stelzenberger, Scholz & Partner Partnerschaftsgesellschaft mbB Sarchinger Feld 1 • 93092 Barbing Tel.: 09401 5284-0 • www.s2bi.de			