

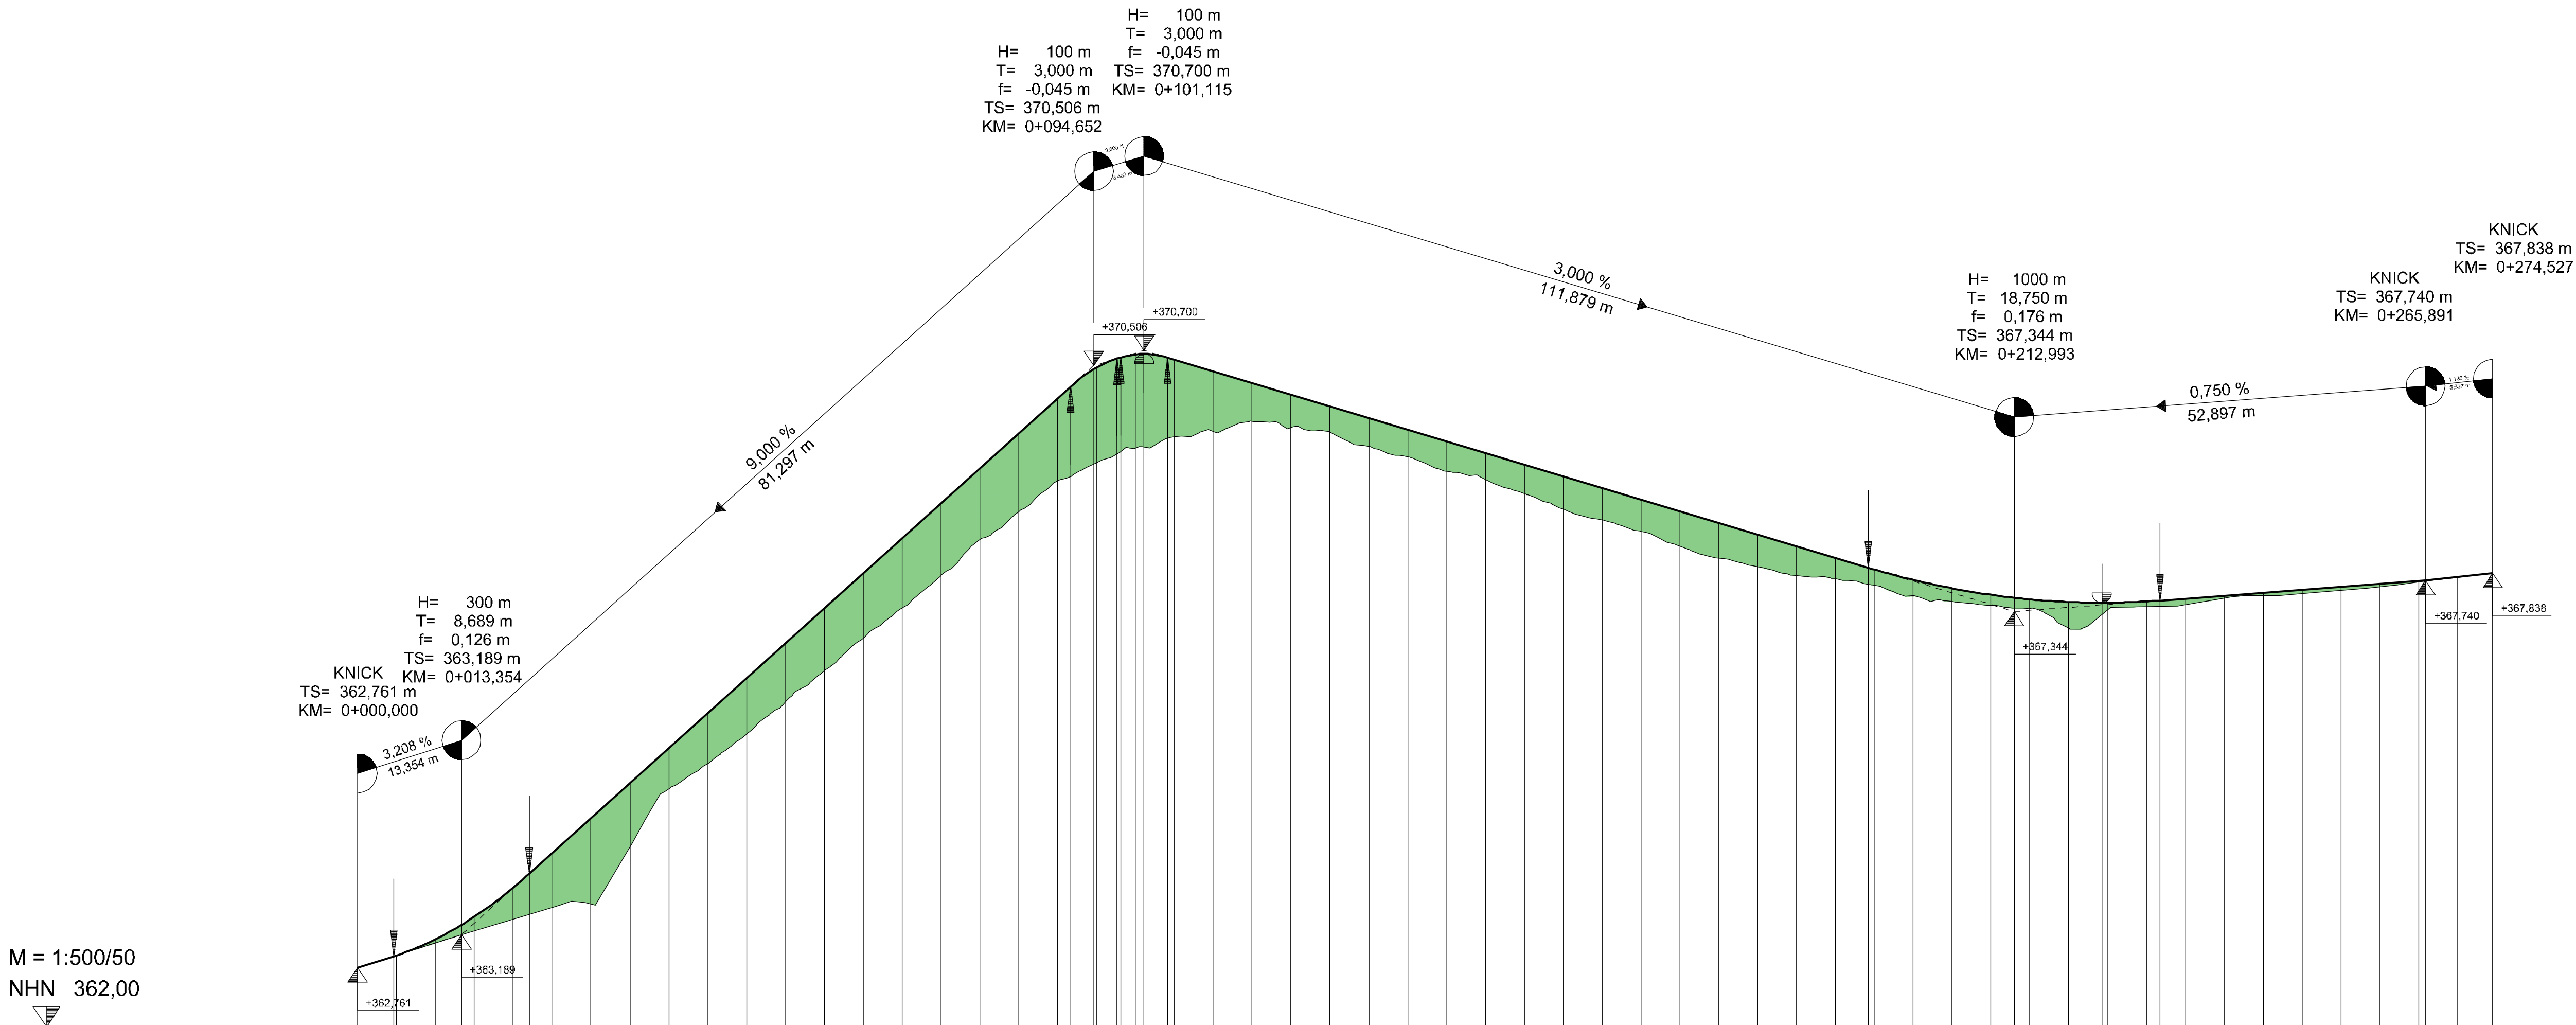


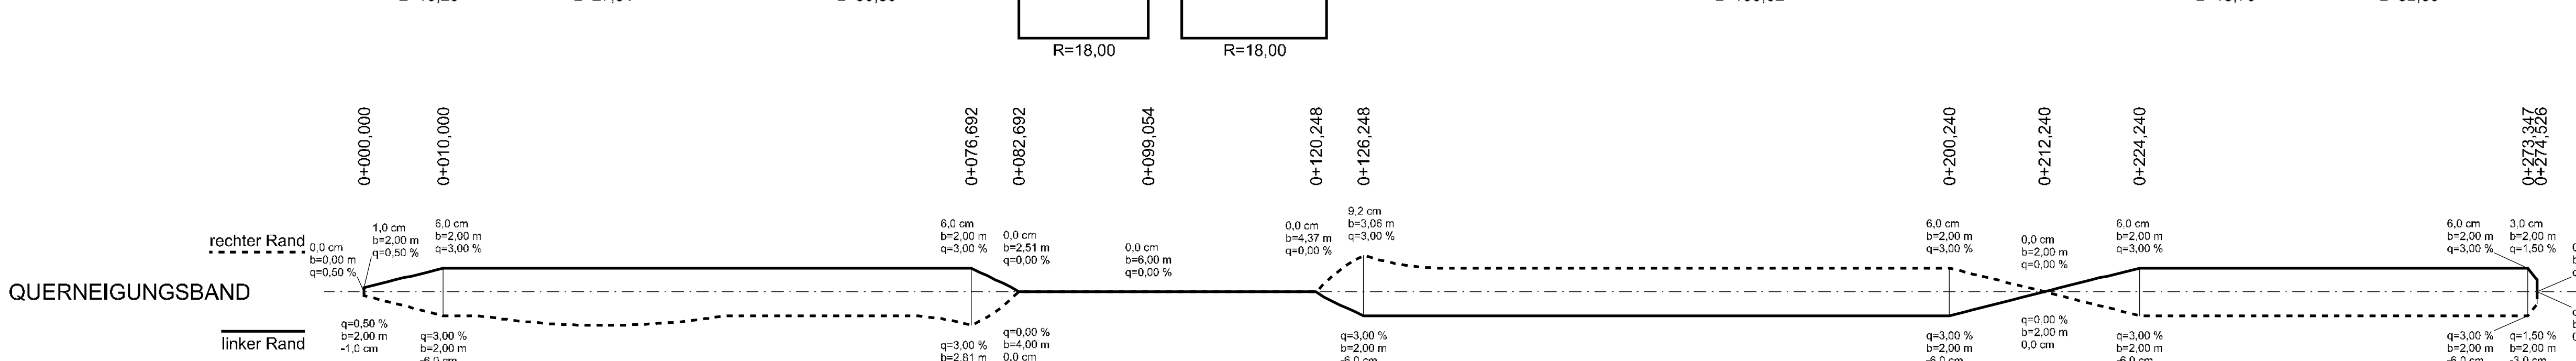

M = 1:500/50
NHN 362,00

Gradiente	0,000 362,761 5,000 362,921 10,000 363,128 15,000 363,423 20,000 363,794 22,043 363,971 25,000 364,237 30,000 364,687 35,000 365,137 40,000 365,587 45,000 366,037 50,000 366,487 55,000 366,937 60,000 367,387 65,000 367,837 70,000 368,287 75,000 368,737 80,000 369,187 85,000 369,637 90,000 370,087 91,652 370,238 94,652 370,461 95,000 370,481 96,015 370,615 96,015 370,615 96,015 370,615 96,015 370,615 10,000 370,633 10,000 370,433 15,000 370,283 20,000 370,133 25,000 369,983 30,000 369,833 35,000 369,683 40,000 369,533 45,000 369,383 50,000 369,233 55,000 369,083 60,000 368,933 65,000 368,783 70,000 368,633 75,000 368,483 80,000 368,333 85,000 368,183 90,000 368,033 94,243 367,905 95,000 367,884 0,000 367,750 5,000 367,641 10,000 367,528 12,993 367,519 15,000 367,499 20,000 367,465 24,243 367,456 25,000 367,458 30,000 367,473 31,743 367,484 35,000 367,509 40,000 367,546 45,000 367,584 50,000 367,621 55,000 367,659 60,000 367,696 65,000 367,734 65,891 367,740 70,000 367,787 74,527 367,838
Gelände	0,000 362,761 5,000 362,921 10,000 363,082 15,000 363,237 20,000 363,387 22,043 363,571 25,000 363,537 30,000 363,584 35,000 364,318 40,000 365,066 45,000 365,389 50,000 365,764 55,000 366,176 60,000 366,582 65,000 367,004 70,000 367,389 75,000 367,808 80,000 368,268 85,000 368,629 90,000 369,022 95,000 369,256 0,000 369,445 5,000 369,590 10,000 369,656 15,000 369,789 20,000 369,706 25,000 369,652 30,000 369,496 35,000 369,336 40,000 369,147 45,000 368,939 50,000 368,860 55,000 368,659 60,000 368,523 65,000 368,372 70,000 368,181 75,000 368,028 80,000 367,920 85,000 367,806 90,000 367,763 95,000 367,683 0,000 367,544 5,000 367,470 10,000 367,420 15,000 367,384 20,000 367,330 25,000 367,363 30,000 367,404 35,000 367,430 40,000 367,513 45,000 367,548 50,000 367,574 55,000 367,615 60,000 367,661 65,000 367,721 70,000 367,782

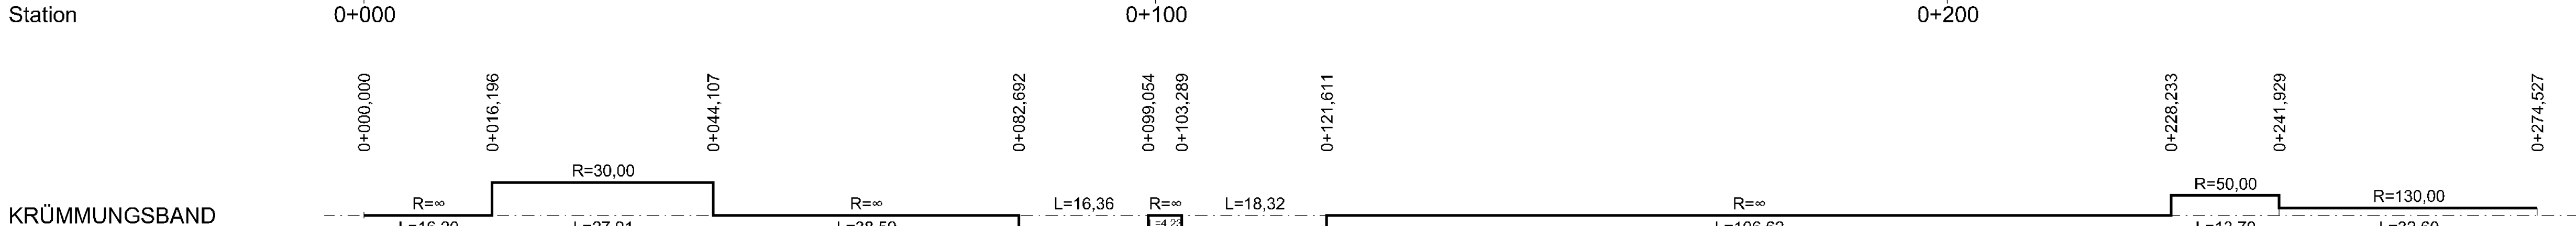

Index	Bemerkung	geänd. am	Name	gepr. am	Name
Vorhaben:	Hochwasserschutz Markt Pilsting Ortsteile Parndorf und Wirsing		Projektnummer: PHW123		
Vorhabensträger:	Markt Pilsting		Anlage: 5.6		
Landkreis:	Dingolfing - Landau		Plan-Nr.: HP7.40		
Gemeinde:	Pilsting				
Maßstab:	1:500/50		Höhenplan Wirtschaftsweg 6	entw.	25.09.2018 Höchstetter
				gez.	26.09.2018 Höchstetter
				gepr.	07.12.2018 Stelzenberger
14.12.2018	Unterschrift Entwurfsverfasser	Datum	Unterschrift Vorhabensträger		
S ²	BERATENDE INGENIEURE	Stelzenberger, Scholz & Partner Partnerschaftsgesellschaft mbB Sarchingergeld 1 • 93092 Barbing Tel.: 09401 5284-0 • www.s2bi.de			