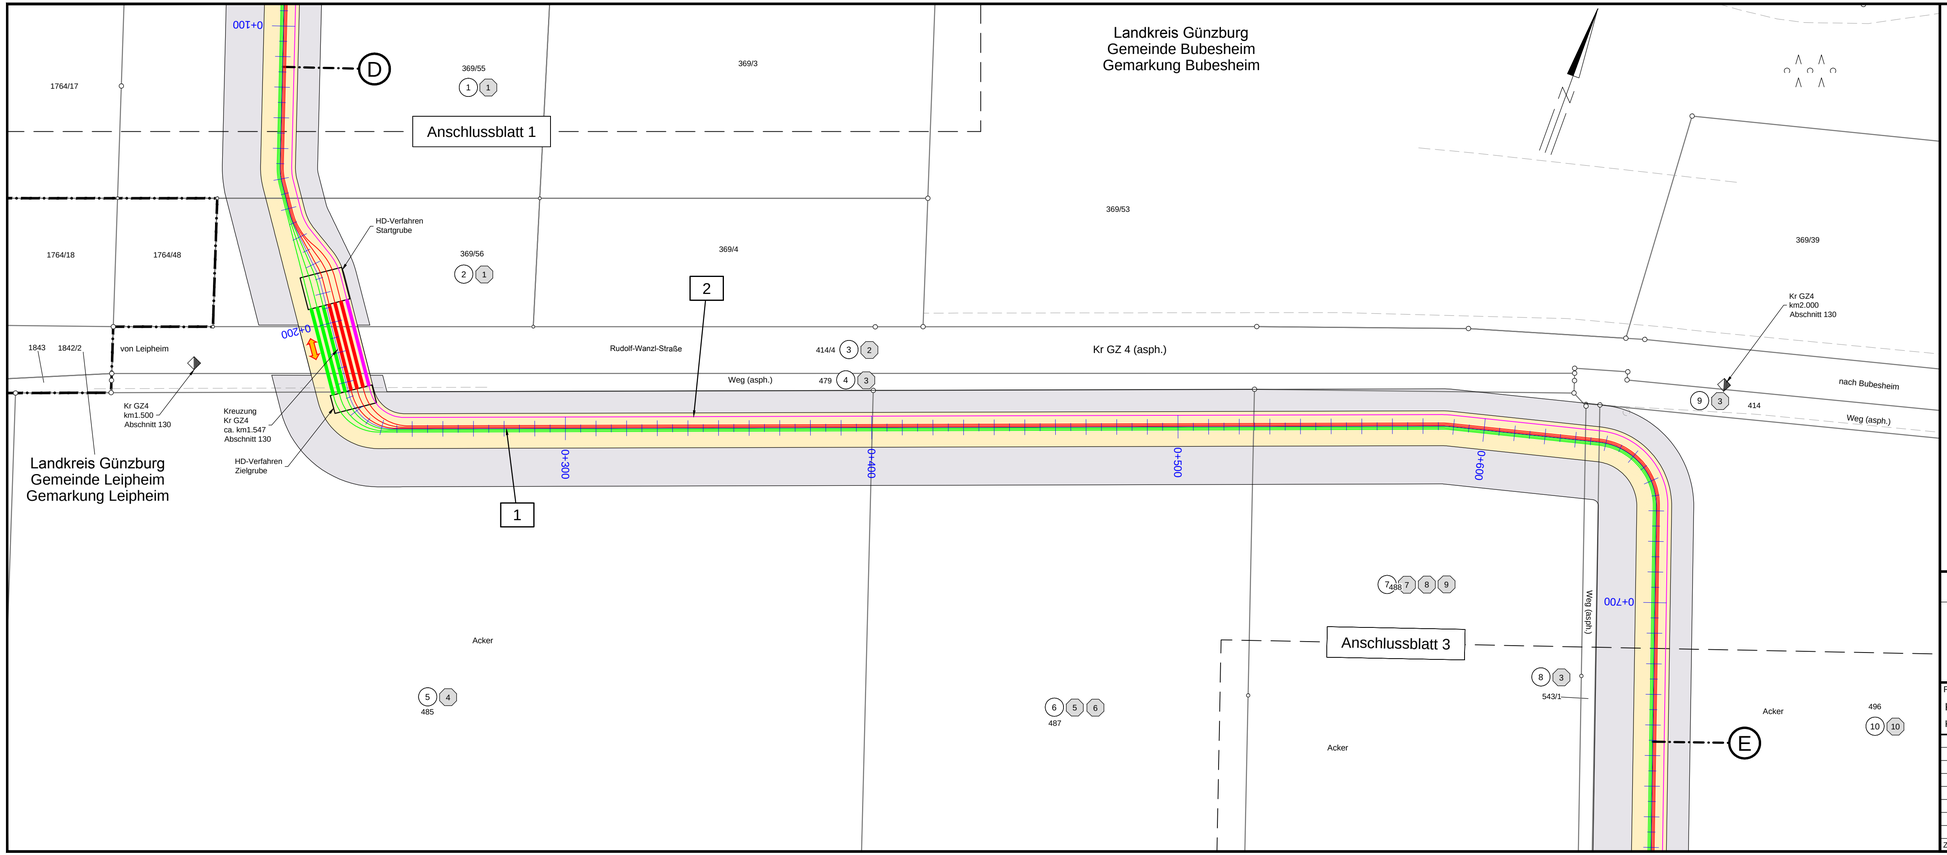

Gaskraftwerk Leipheim

Anlage 11.1.2

RECHTSERWERBSPLAN
380-kV-Stromanschluss GKL
Erdkabelanschlussleitung GKL

von km 0+113 bis km 0+745

Maßstab 1 : 1000

Legende:

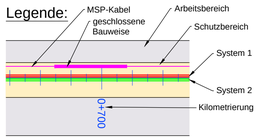

Grenzen:

- Land
- Kreis
- Stadt/Gem.
- Gemarkung
- Flurstück
- Flurbereinigung

369 / 1 Flurstücksnummer, Grundstücksordnungsnummer

1 / 1 Bauwerksnummer, Eigentümer Schlüsselnummer

A – C Bereich des Profilplanes

Quellvermerk: Geobasisdaten: Bayrische Vermessungsverwaltung

Planfeststellungsunterlage

Aufgestellt
Ulm, 10.04.2018

i.V. ..... i.V. .....

Firma	Maßstab:	Einheit:
K2E K2 Engineering GmbH	1 : 1000	Meter

Zust.	Änderung	Datum	Name
		Bearb.	19.03.2018 Roloff
		Gepr.	20.03.2018 Kunert
		Zustand	-

Gaskraftwerk Leipheim

Blatt: 2 von 6

Satzungsgemäß ausgelegen in der Zeit
vom .....
bis .....

Zeit und Ort der Auslegung sind vor Auslegung ortsüblich bekannt gemacht worden

Gemeinde: .....

Dienstsiegel/Unterschrift .....

Planfeststellungsbehörde