


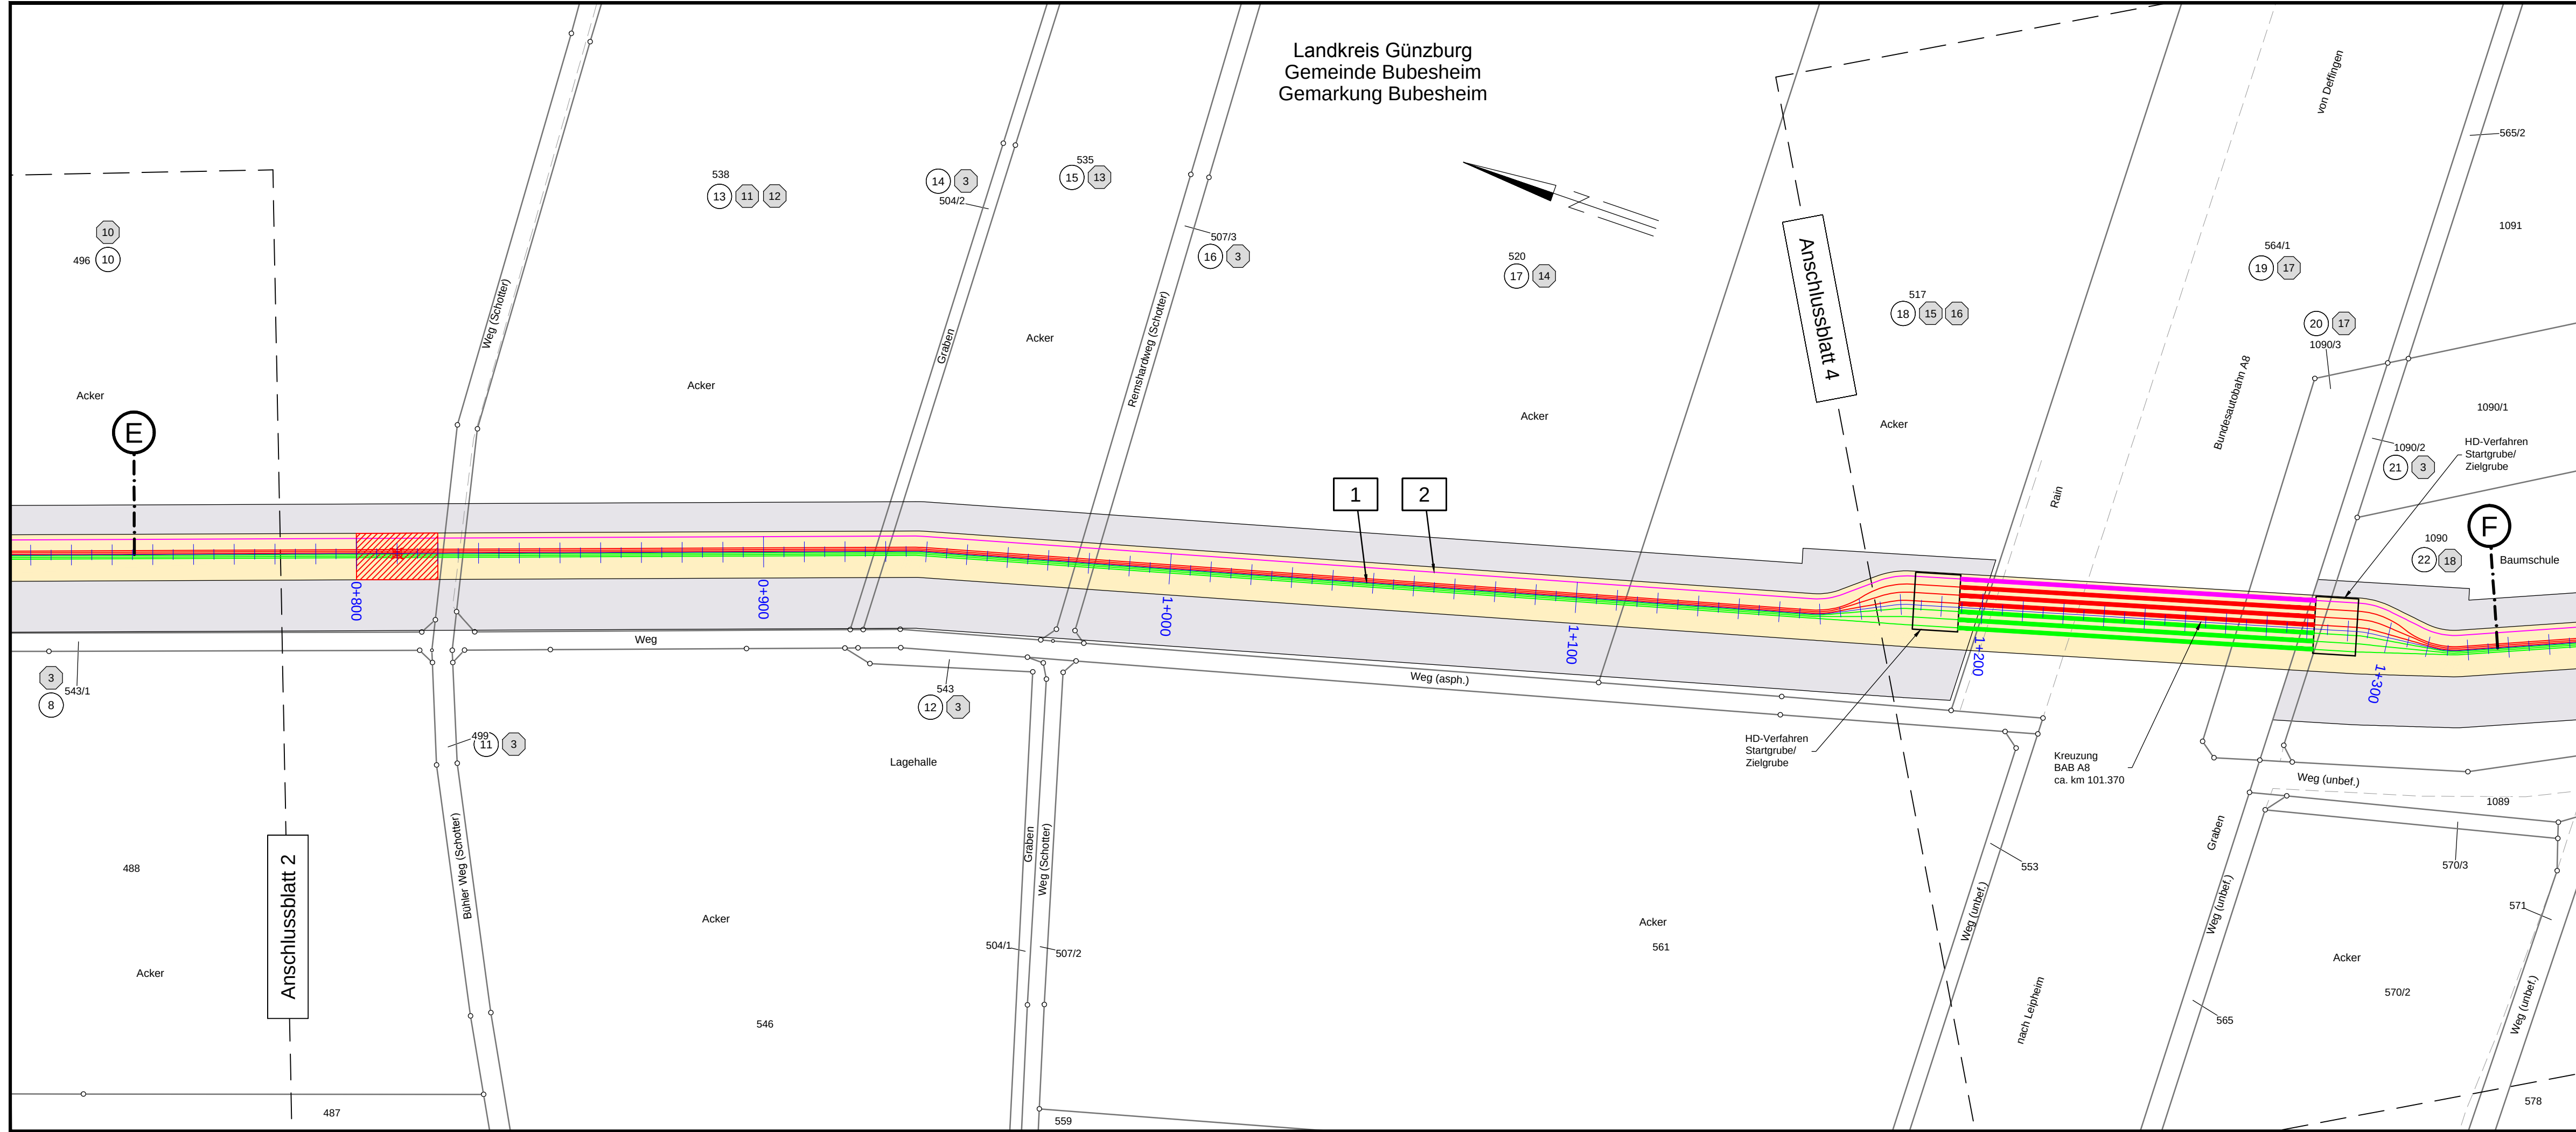

Anlage 11.1.3

RECHTSERWERBSPLAN


380-kV-Stromanschluss GKL

Erdkabelanschlussleitung GKL


von km 0+745 bis km 1+327

Maßstab 1 : 1000

Legende:

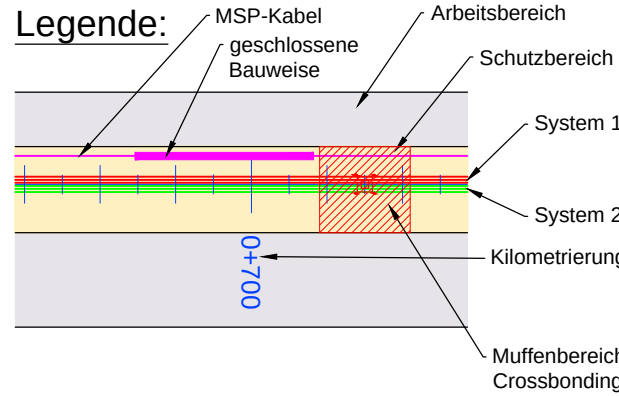

Grenzen:

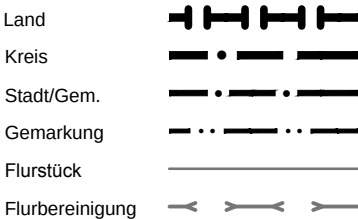

369 Flurstücksnummer
1 Grundstücks-
ordnungsnummer

1 Bauwerksnummer
1 Eigentümer
1 Schlüsselnummer

Quellvermerk: Geobasisdaten: Bayrische Vermessungsverwaltung

Planfeststellungsunterlage

Aufgestellt
Ulm, 10.04.2018

i.V. i.V.

Firma
K2E
K2 Engineering GmbH

Maßstab:
1 : 1000

Einheit:
Meter

				Datum	Name
				Bearb. 19.03.2018	Roloff
				Gepr. 20.03.2018	Kunert
				Zustand	-



Zust. Änderung Datum Name Blatt: 3 von 6

Satzungsgemäß ausgelegt in der Zeit
vom
bis

Zeit und Ort der Auslegung sind vor Auslegung ortsüblich bekannt
gemacht worden

Gemeinde:

Dienstsigel/Unterschrift

Planfeststellungsbehörde