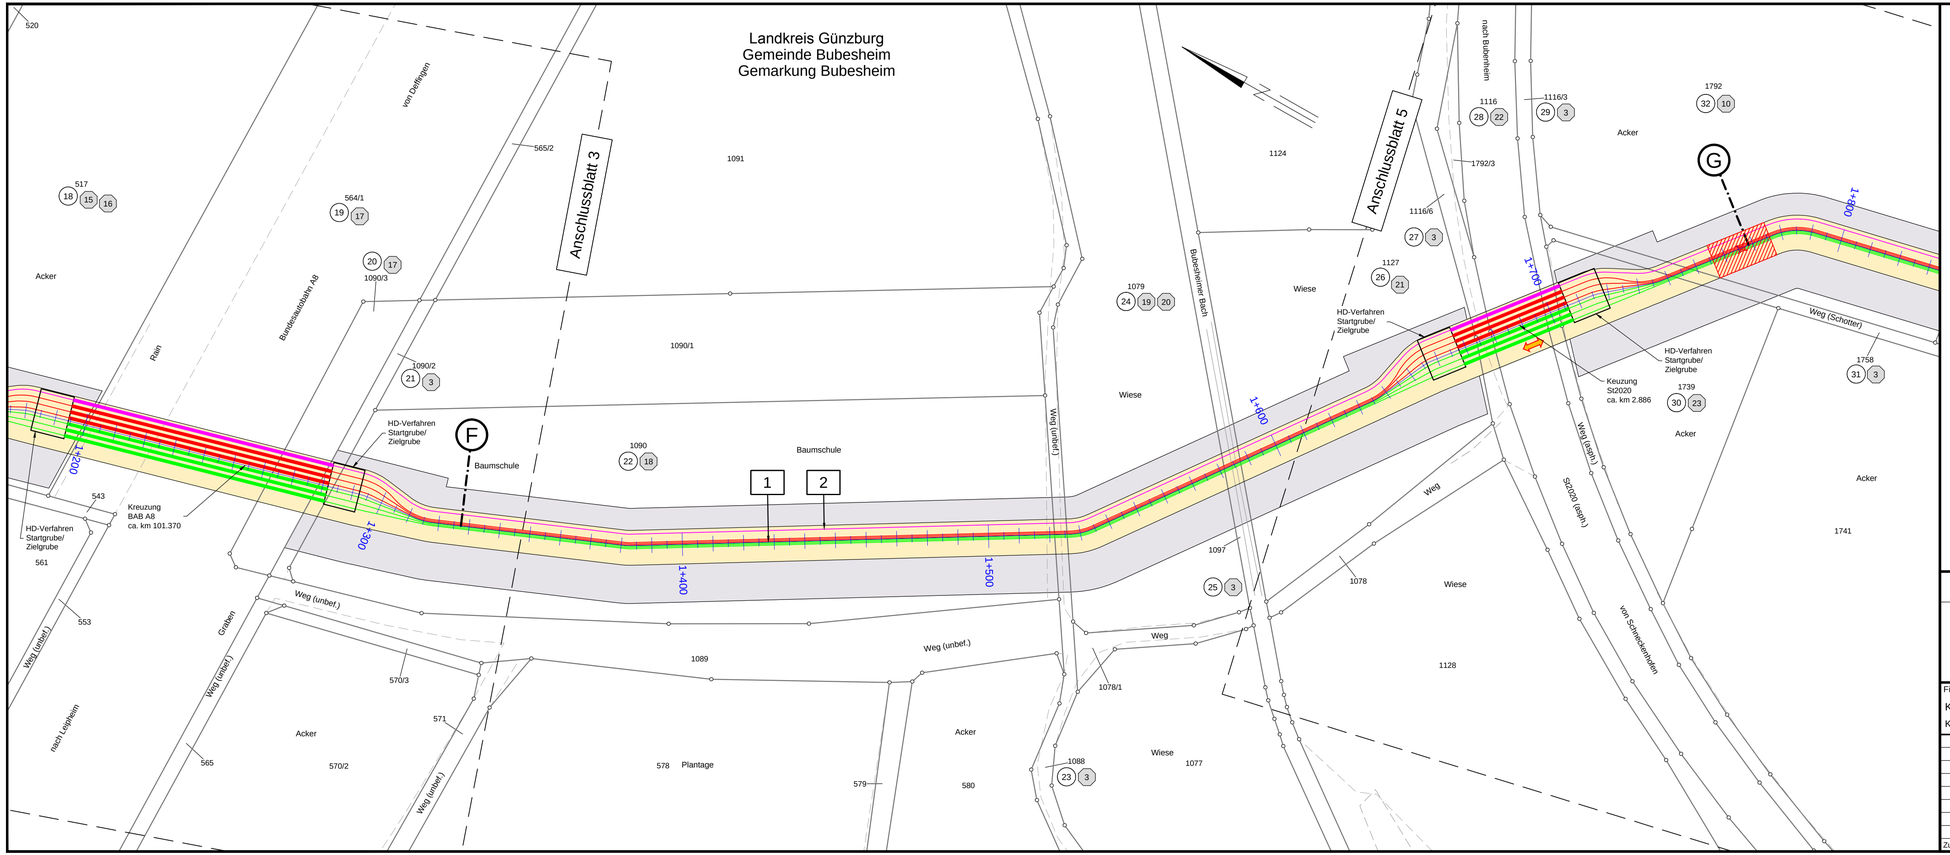

Gaskraftwerk Leipheim

Anlage 11.1.4

RECHTSERWERBSPLAN
380-kV-Stromanschluss GKL
Erdkabelanschlussleitung GKL

von km 1+327 bis km 1+768

Maßstab 1 : 1000

Legende:

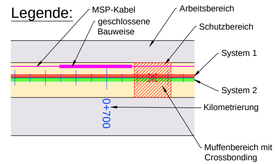

Grenzen:

Land
Kreis
Stadt/Gem.
Gemarkung
Flurstück
Flurbereinigung

369 Flurstücksnummer
1 Grundstücksordnungsnummer

1 Bauwerksnummer
1 Eigentümer Schlüsselnummer

A — C Bereich des Profilplanes

Quellvermerk: Geobasisdaten: Bayrische Vermessungsverwaltung

Planfeststellungsunterlage

Aufgestellt
Ulm, 10.04.2018

i.V. ..... i.V. .....

Satzungsgemäß ausgelegen in der Zeit
vom .....
bis .....

Zeit und Ort der Auslegung sind vor Auslegung ortsüblich bekannt gemacht worden

Gemeinde: .....

Diensstsiegel/Unterschrift .....

Planfeststellungsbehörde

Firma	Maßstab:	Einheit:
K2E K2 Engineering GmbH	1 : 1000	Meter

	Datum	Name
Bearb.	19.03.2018	Roloff
Gepr.	20.03.2018	Kunert
Zustand		-

Gaskraftwerk Leipheim

Zust.	Änderung	Datum	Name

Blatt: 4 von 6