



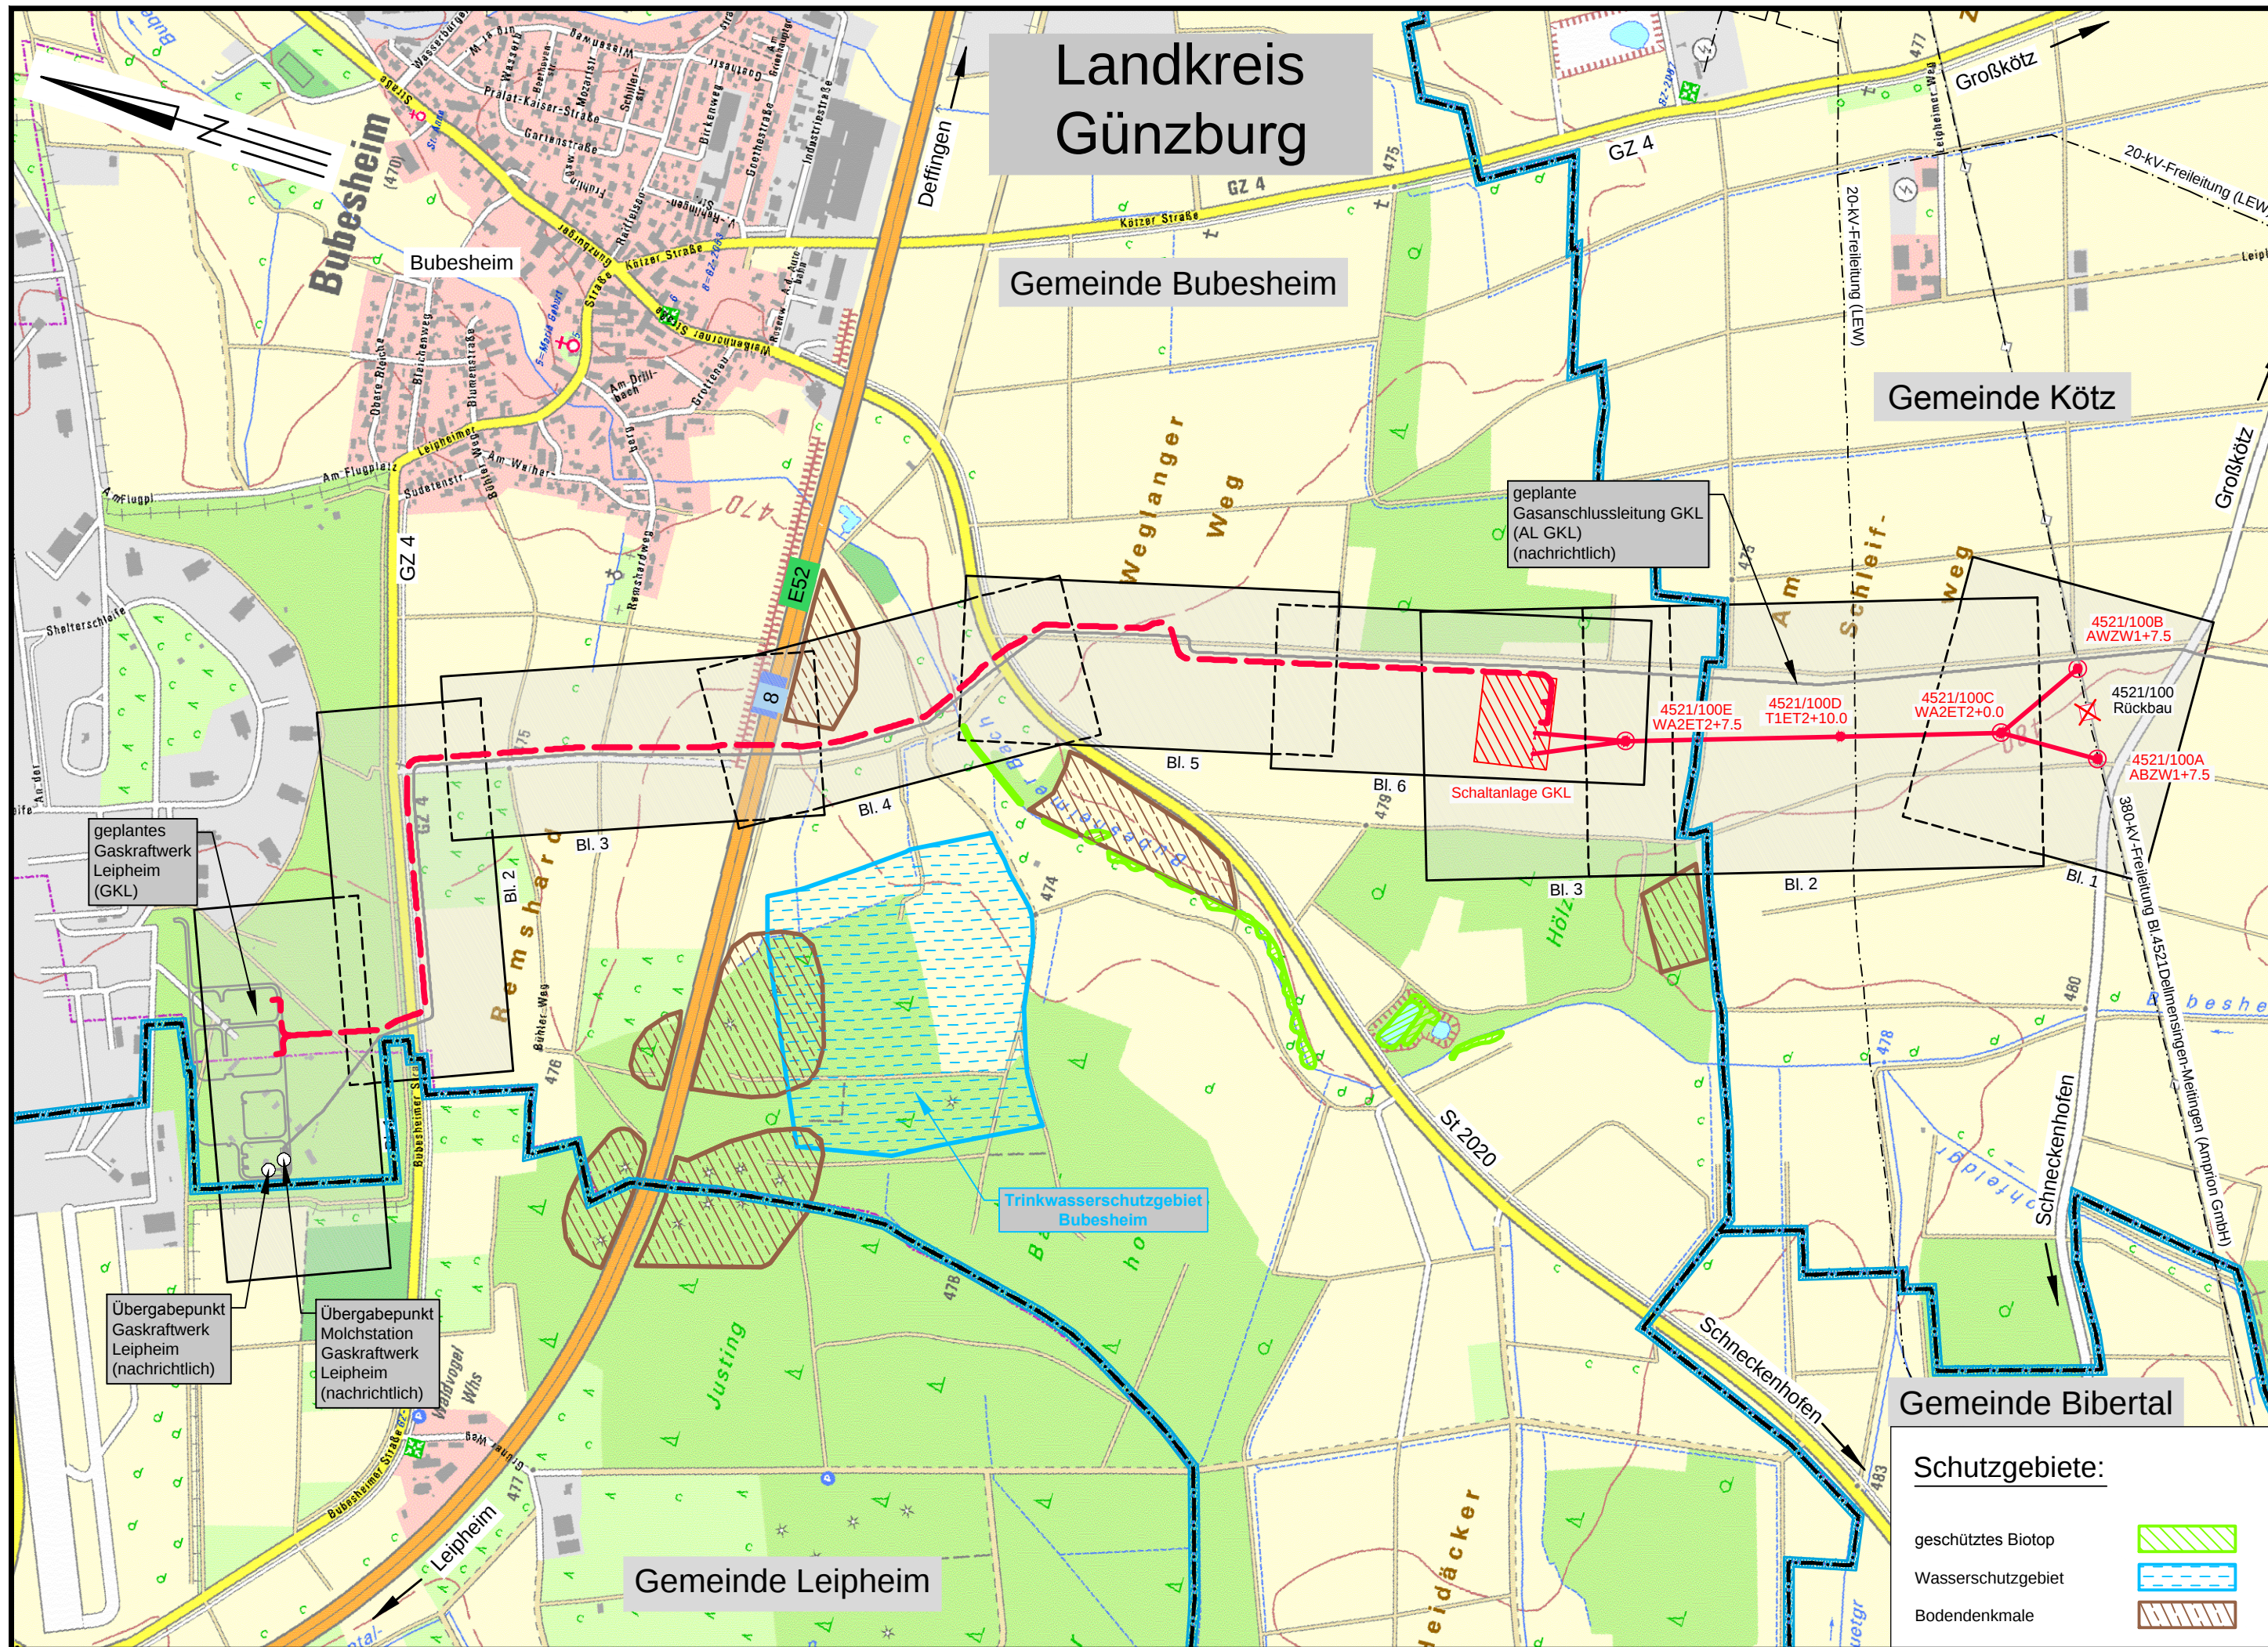


ÜBERSICHTSPLAN
380-kV-Stromanschluss GKL
Erdkabelanschlussleitung GKL
Freileitungsanschluss Schaltanlage GKL
Schaltanlage GKL

Maßstab 1 : 10.000

Legende:

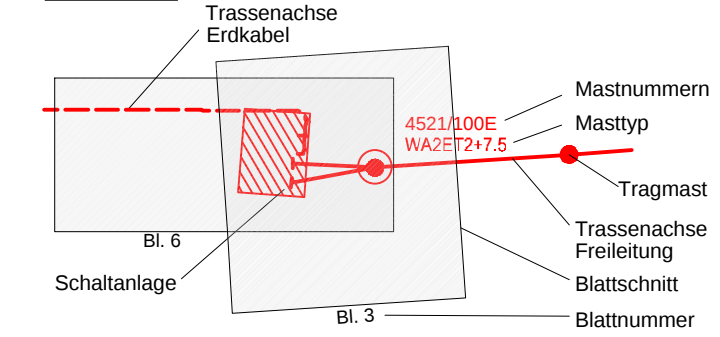

Grenzen:

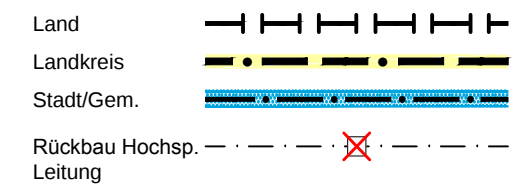

Quellvermerk: Geobasisdaten: Bayrische Vermessungsverwaltung

Planfeststellungsunterlage

Aufgestellt
Ulm, 10.04.2018
i.V. *H. Gross* i.V. *[Signature]*

Firma
K2E
K2 Engineering GmbH
Maßstab:
1 : 10.000
Einheit:
Meter

	Datum	Name
Bearb.	19.03.2018	Berg
Gepr.	20.03.2018	Kunert
Zustand	-	-

A	Anpassung	26.02.2019	S.R.
Zust.	Änderung	Datum	Name

Blatt: 1 von 1

Satzungsgemäß ausgelegt in der Zeit
vom
bis
Zeit und Ort der Auslegung sind vor Auslegung ortsüblich bekannt
gemacht worden
Gemeinde:
Dienststempel/Unterschrift

Planfeststellungsbehörde

Schutzgebiete:

