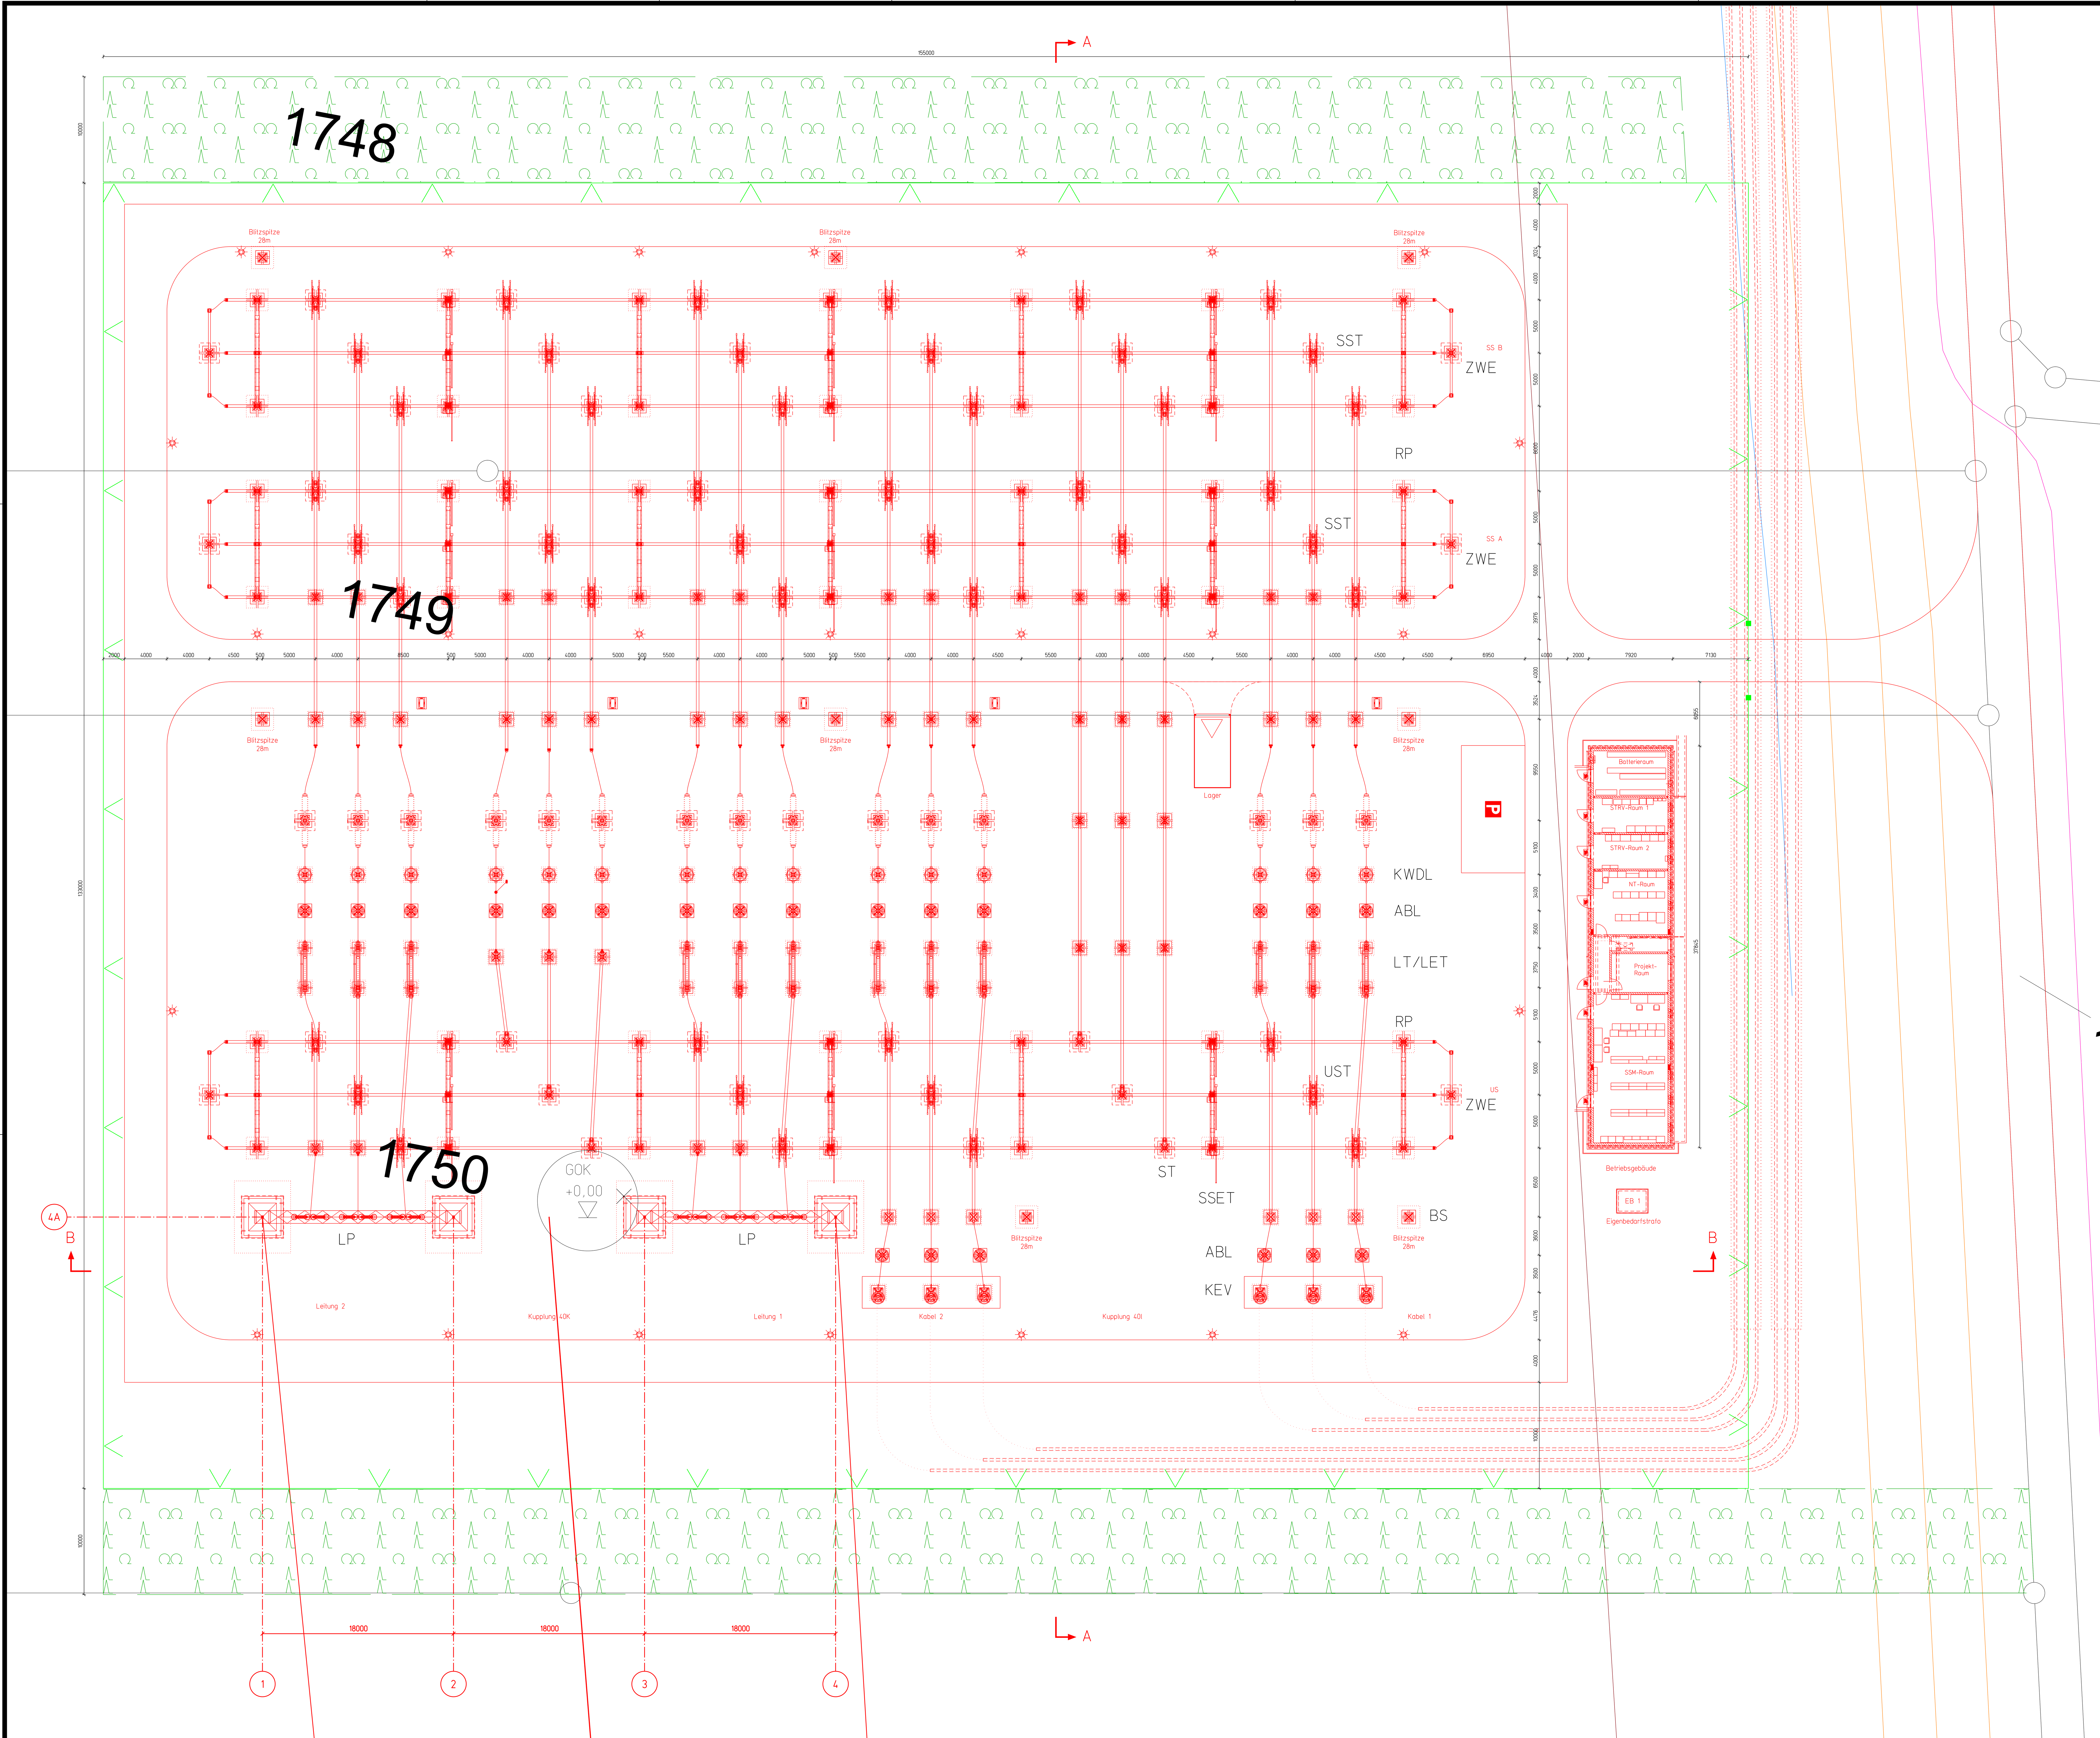

Einbauteile	
ABL	Ableiter
BS	Blitzspitze
EB 1	Eigenbedarfstrafo 1
KWDL	Kombiwandler
LP	Leitungsportal
LS	Leistungsschalter
LT/LET	Leitungstrenner/Leitungserdungstrenner
RP	Rohrportal
SST	Sammelschienentrenner
ST	Stützer
UST	Umghungsschienentrenner
VWB	Verkehrswegebeleuchtung

Gaskraftwerk Leipheim

Betr.: Schaltanlage Leipheim

Anlagenplan Projekt

380-kV-Anschlussleitung Gaskraftwerk Leipheim

Org.-Einheit	: B-AP
Bearbeiter	:
Zeichnungs-Nr.	: 00000/008
Normzchg.-Nr.	:
Maßstab	: 1 : 200 A01
Datum	: 02.05.2017
Stand vom	: 07.03.2019
Ersatz für	:
Status	:
SAG-Zeichnung Nr.	:

bearbeitet : 02.05.2017 Reinartz geprüft : . .

SPIE

SPIE SAG GmbH
SAB Oberhausen
Duisburger Strasse 375
46049 Oberhausen

Geplottet am 07.03.2019 von S003853

Rahmen : R10__A Blattgröße : 1189mm x 841mm