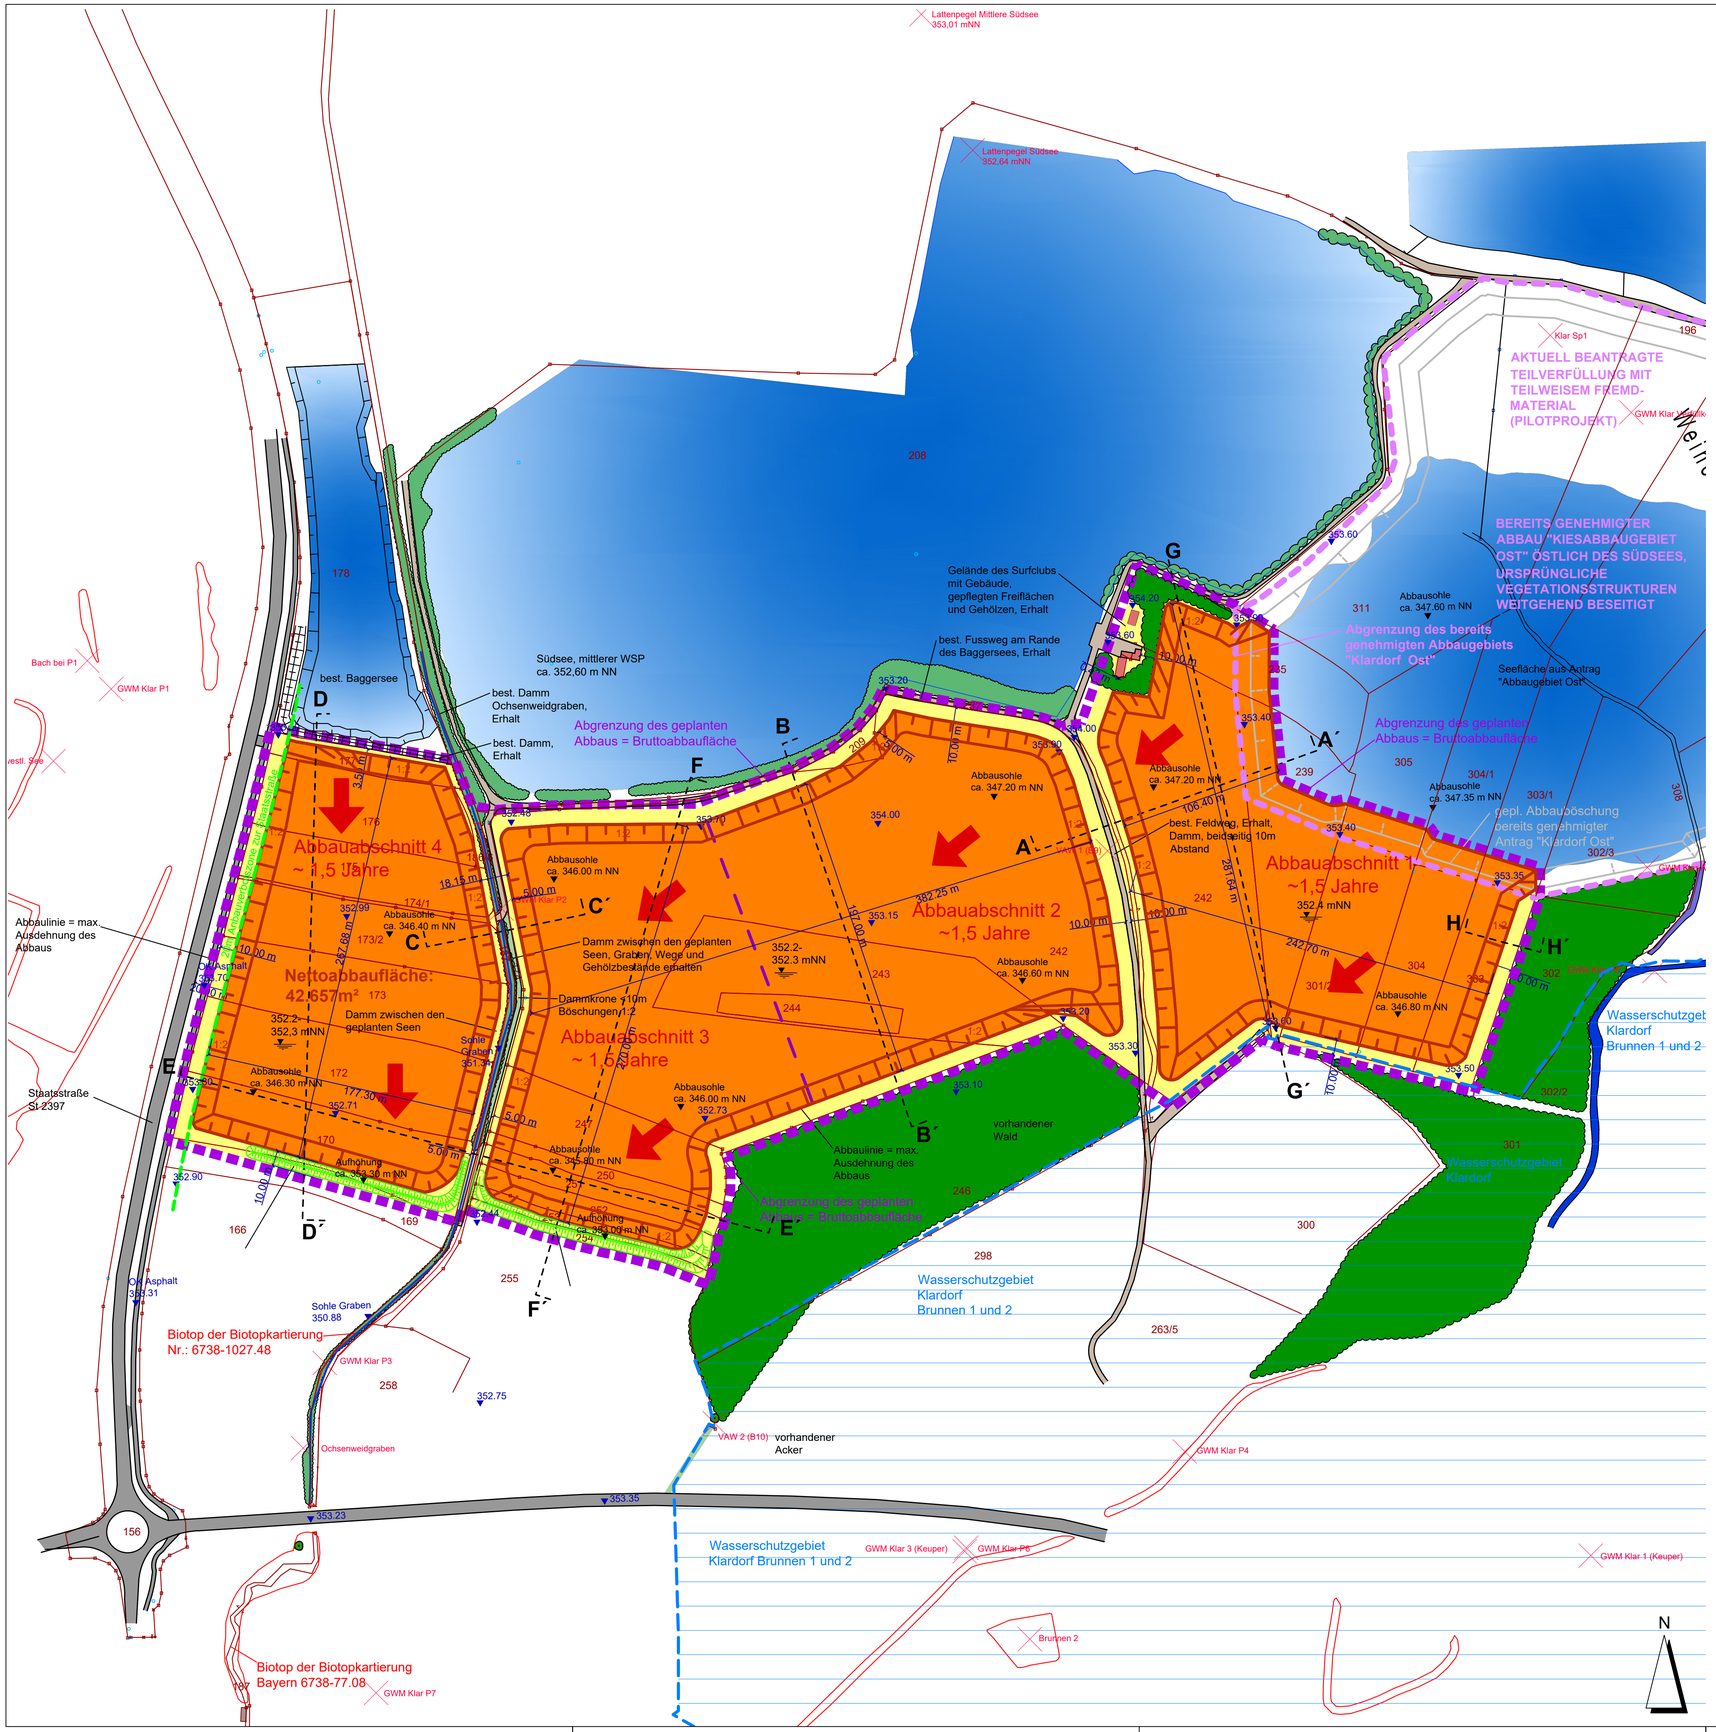

Legende

- Abgrenzung der Brutto-Abbaufläche (208.172m²)
- Netto-Abbaufläche abzüglich der Sicherheitsabstände (Abbaulinie = max. Ausdehnung des Abbaus)
- Abstandsbereich zwischen Grundstücksgrenze und Abbaulinie bzw. Damm zwischen geplanten Seen
- Fläche des Abbaubereichs
- Abbaurichtung
- Abgrenzung der Abbauabschnitte 1-4 und Bezeichnung mit Lebensdauer der Abschnitte
- Geländemodellierung zur Vermeidung eines Überlaufens, aus möglichst nährstoffarmen Material, H: ca. 0,5m
- 20m Anbauverbotszone zur Staatsstraße St 2397
- Ochsenweidgraben mit feuchtebedingter Vegetation, Erhalt
- best. Baggerseen
- Schnitte zur Abbauplanung A-A´ bis G-G´
- Gehölzbestände und umgebende Wälder, Erhalt
- Bemassung
- Höhen Bestand in m NN
- Höhen Planung in m NN
- voraussichtlicher mittlerer Wasserspiegel der geplanten Seen
- Wasserschutzgebiet Klardorf
- GWM / Pegelstände, Messdaten Büro Anders und Raum
- Feldweg
- Biotop der Biotopkartierung Bayern
- Flurgrenze
- Abgrenzung des bereits genehmigten Abbaugebiets "Klardorf Ost"
- gepl. Abbauböschung bereits genehmigter Antrag "Klardorf Ost" und best. Baggersee westlich des Südsees

AUFTRAGGEBER / BAUHERR: KIESWERK KLARDORF GMBH & Co. PRODUKTIONS KG
KLARDORFER STRASSE
92421 SCHWANDORF

PROJEKT: **"KIESABBAUGEBIET SÜD" (SÜDLICH DES SÜDSEES) IN DER GEMARKUNG KLARDORF**
(Flurnummern siehe Deckblatt Erläuterungsbericht)

PLANINHALT: **Abbauplan**
Anlage 3

PLAN-NR.: 03 / 440
MASSSTAB: 1 : 2000
DATUM: 12.02.2021
GEÄNDERT: 25.05.2021
BEARBEITET: G. Blank
GEZEICHNET: M. Völkel
UNTERSCHRIFT:

BLANK & PARTNER MBB
LANDSCHAFTSARCHITEKTEN
MARKTPLATZ 1, 92536 PFREIMD
TEL.: 09606 / 91 54 47 FAX.: 09606/ 91 54 48
eMAIL: info@blank-landschaft.de
www.blank-landschaft.de