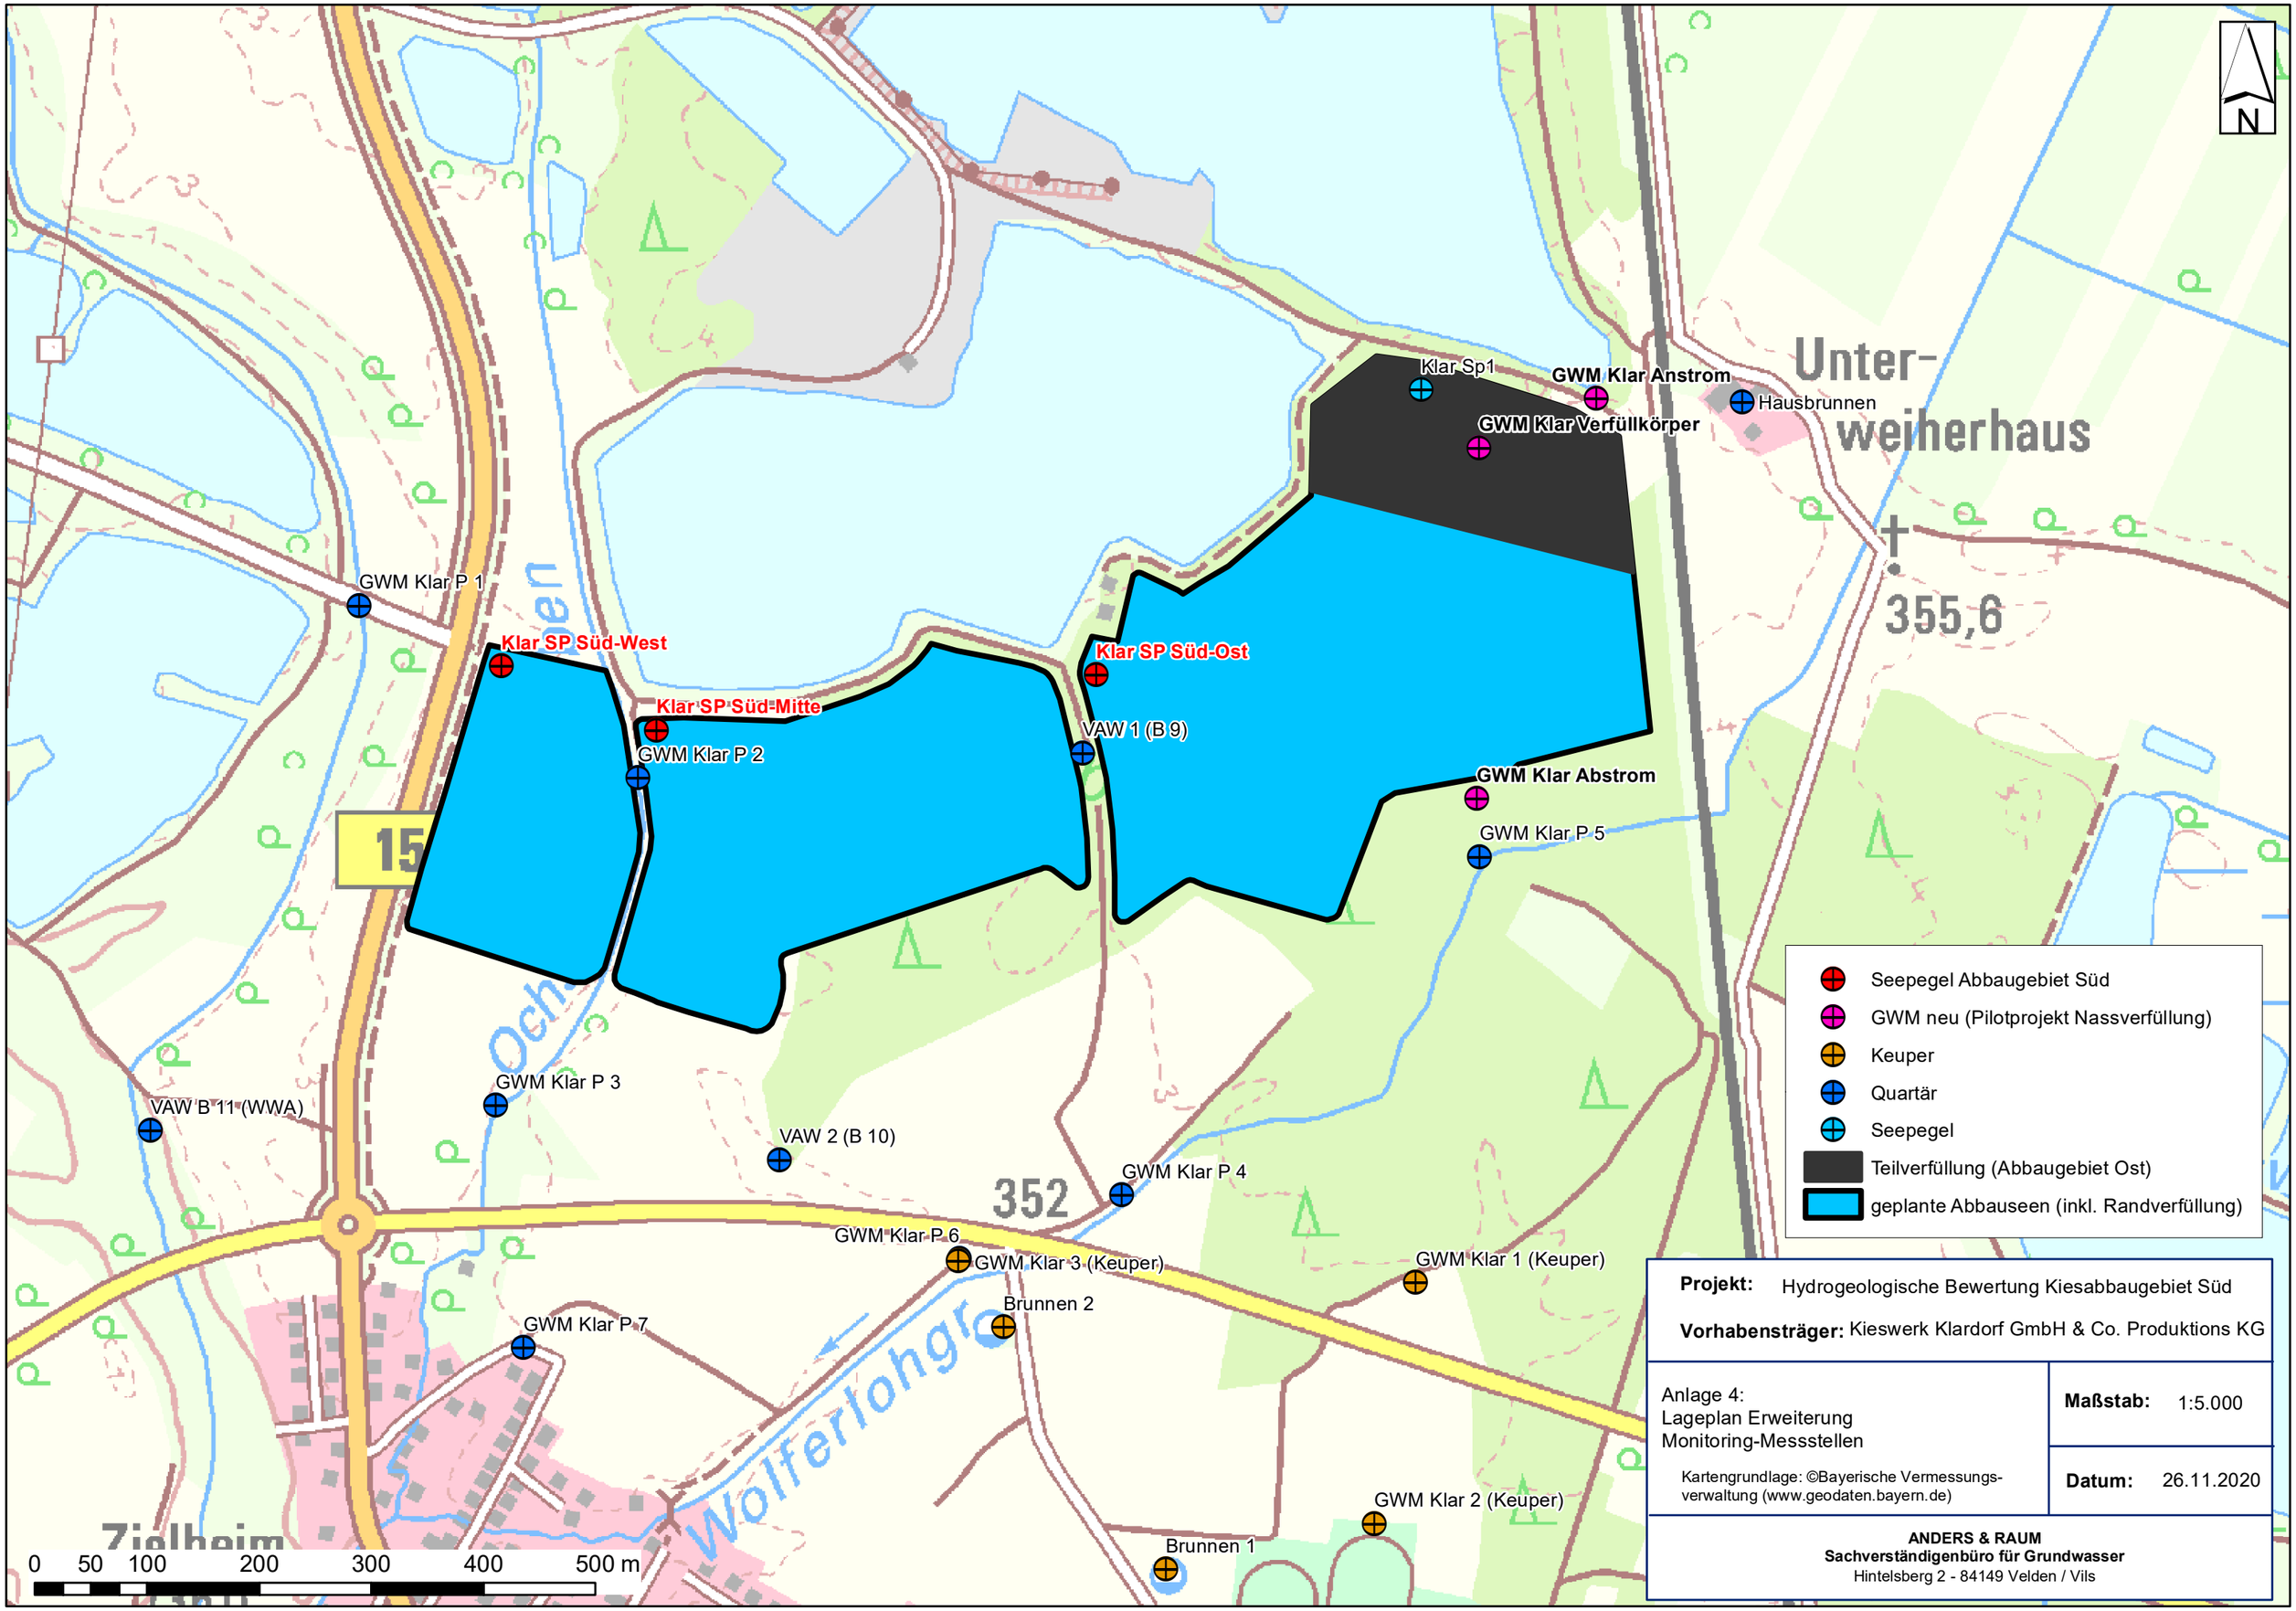
N
Klar Sp1
GWM Klar Anstrom
Hausbrunnen
GWM Klar Verfüllkörper
Unter-
weiherhaus
355,6
GWM Klar P 1
Klar SP Süd-West
Klar SP Süd-Mitte
GWM Klar P 2
Klar SP Süd-Ost
VAW 1 (B 9)
GWM Klar Abstrom
GWM Klar P 5
15
VAW B 11 (WWA)
GWM Klar P 3
VAW 2 (B 10)
352
GWM Klar P 4
GWM Klar P 6
GWM Klar 3 (Keuper)
GWM Klar 1 (Keuper)
Brunnen 2
GWM Klar P 7
GWM Klar 2 (Keuper)
Brunnen 1
Wolferlohgr
Zielheim
0 50 100 200 300 400 500 m
Seepegel Abbaugebiet Süd
GWM neu (Pilotprojekt Nassverfüllung)
Keuper
Quartär
Seepegel
Teilverfüllung (Abbaugebiet Ost)
geplante Abbauseen (inkl. Randverfüllung)
Projekt: Hydrogeologische Bewertung Kiesabbaugebiet Süd
Vorhabensträger: Kieswerk Klardorf GmbH & Co. Produktions KG
Anlage 4:
Lageplan Erweiterung
Monitoring-Messstellen
Maßstab: 1:5.000
Kartengrundlage: ©Bayerische Vermessungs-
verwaltung (www.geodaten.bayern.de)
Datum: 26.11.2020
ANDERS & RAUM
Sachverständigenbüro für Grundwasser
Hintelsberg 2 - 84149 Velden / Vils