



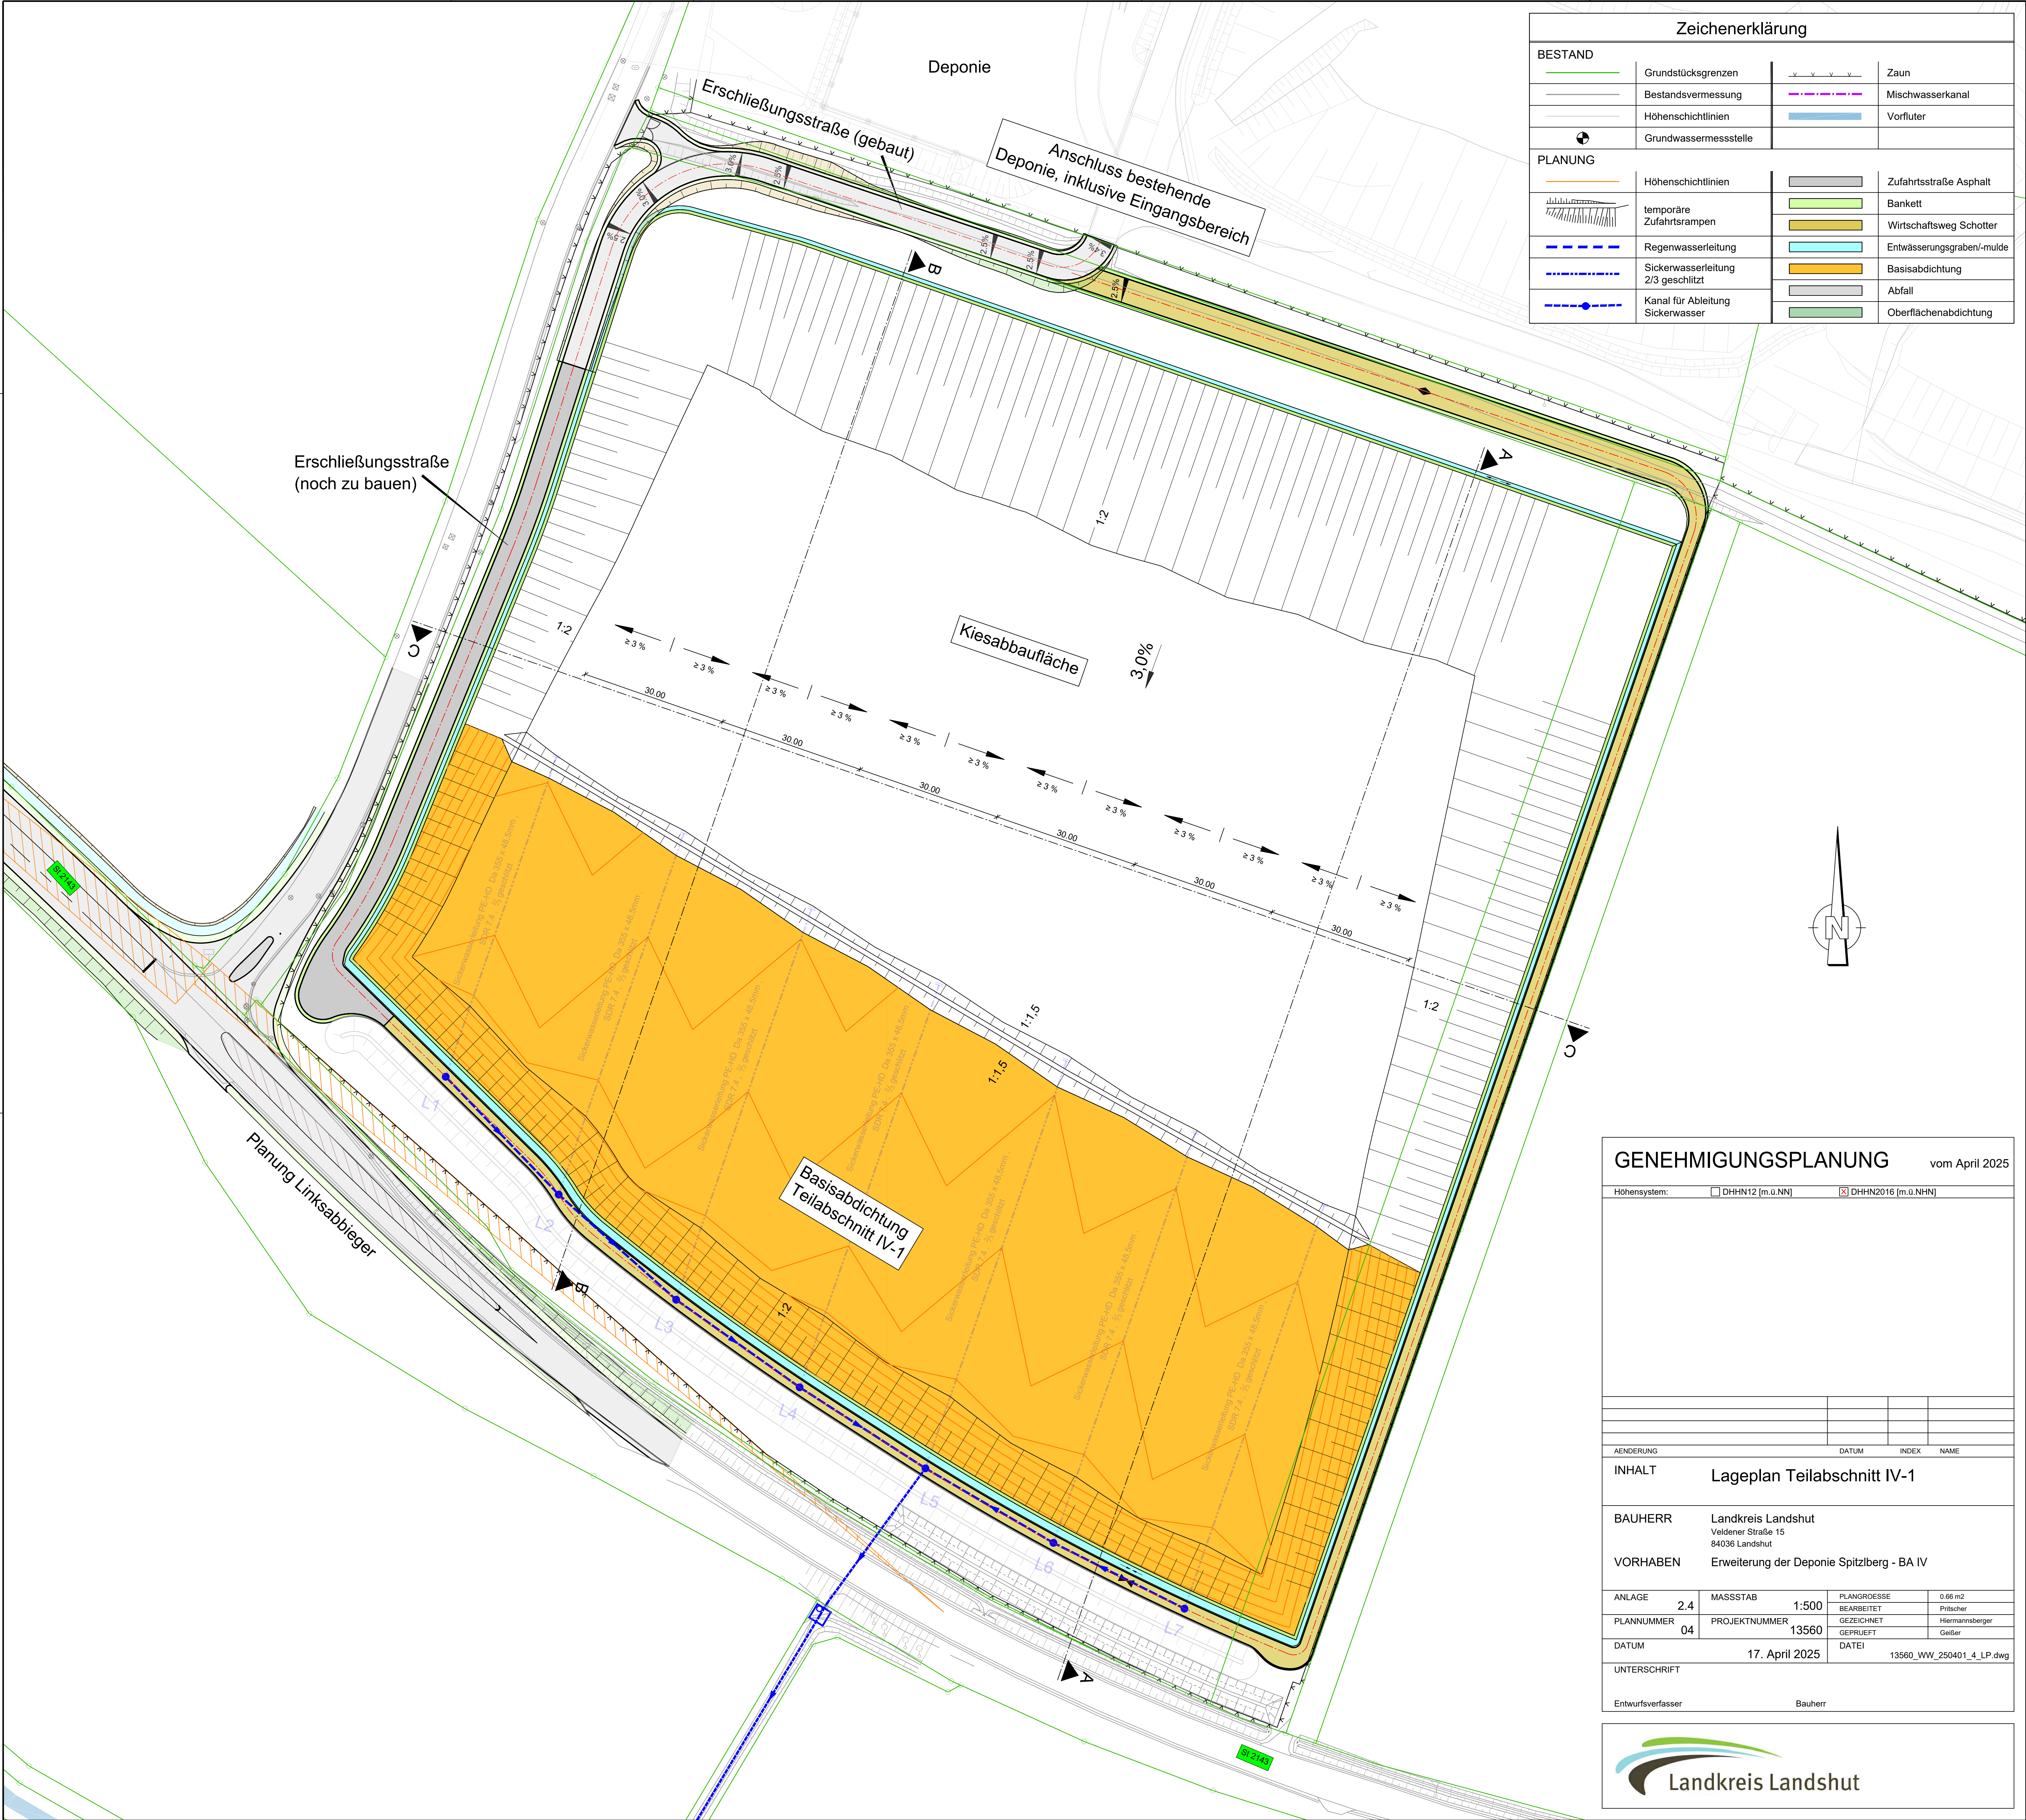

Zeichenerklärung			
BESTAND			
	Grundstücksgrenzen		Zaun
	Bestandsvermessung		Mischwasserkanal
	Höhenschichtlinien		Vorfluter
	Grundwassermessstelle		
PLANUNG			
	Höhenschichtlinien		Zufahrtsstraße Asphalt
	temporäre Zufahrtsrampen		Bankett
	Regenwasserleitung		Wirtschaftsweg Schotter
	Sickerwasserleitung 2/3 geschlitz		Entwässerungsgraben/-mulde
	Kanal für Ableitung Sickerwasser		Basisabdichtung
			Abfall
			Oberflächenabdichtung

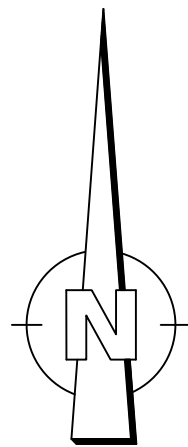

GENEHMIGUNGSPLANUNG

vom April 2025

Höhensystem: ☐ DHHN12 [m.ü.NN] ☒ DHHN2016 [m.ü.NHN]

ÄNDERUNG	DATUM	INDEX	NAME
INHALT	Lageplan Teilabschnitt IV-1		

BAUHERR	Landkreis Landshut Veldener Straße 15 84036 Landshut		
VORHABEN	Erweiterung der Deponie Spitzberg - BA IV		

ANLAGE	2.4	MASSSTAB	1:500	PLANGROESSE	0.66 m2
PLANNUMMER	04	PROJEKTNUMMER	13560	BEARBEITET	Pfritscher
				GEZEICHNET	Hiermannsberger
				GEPRUEFT	Geißer
DATUM	17. April 2025		DATEI	13560_WW_250401_4_LP.dwg	

UNTERSCHRIFT		
Entwurfsverfasser		Bauherr

