



Alle Zeichnungen sind ohne Haftung zu verstehen. Bei Änderungen ist der Auftraggeber zu informieren. Die Zeichnungen sind ohne Haftung zu verstehen. Bei Änderungen ist der Auftraggeber zu informieren. Die Zeichnungen sind ohne Haftung zu verstehen. Bei Änderungen ist der Auftraggeber zu informieren.

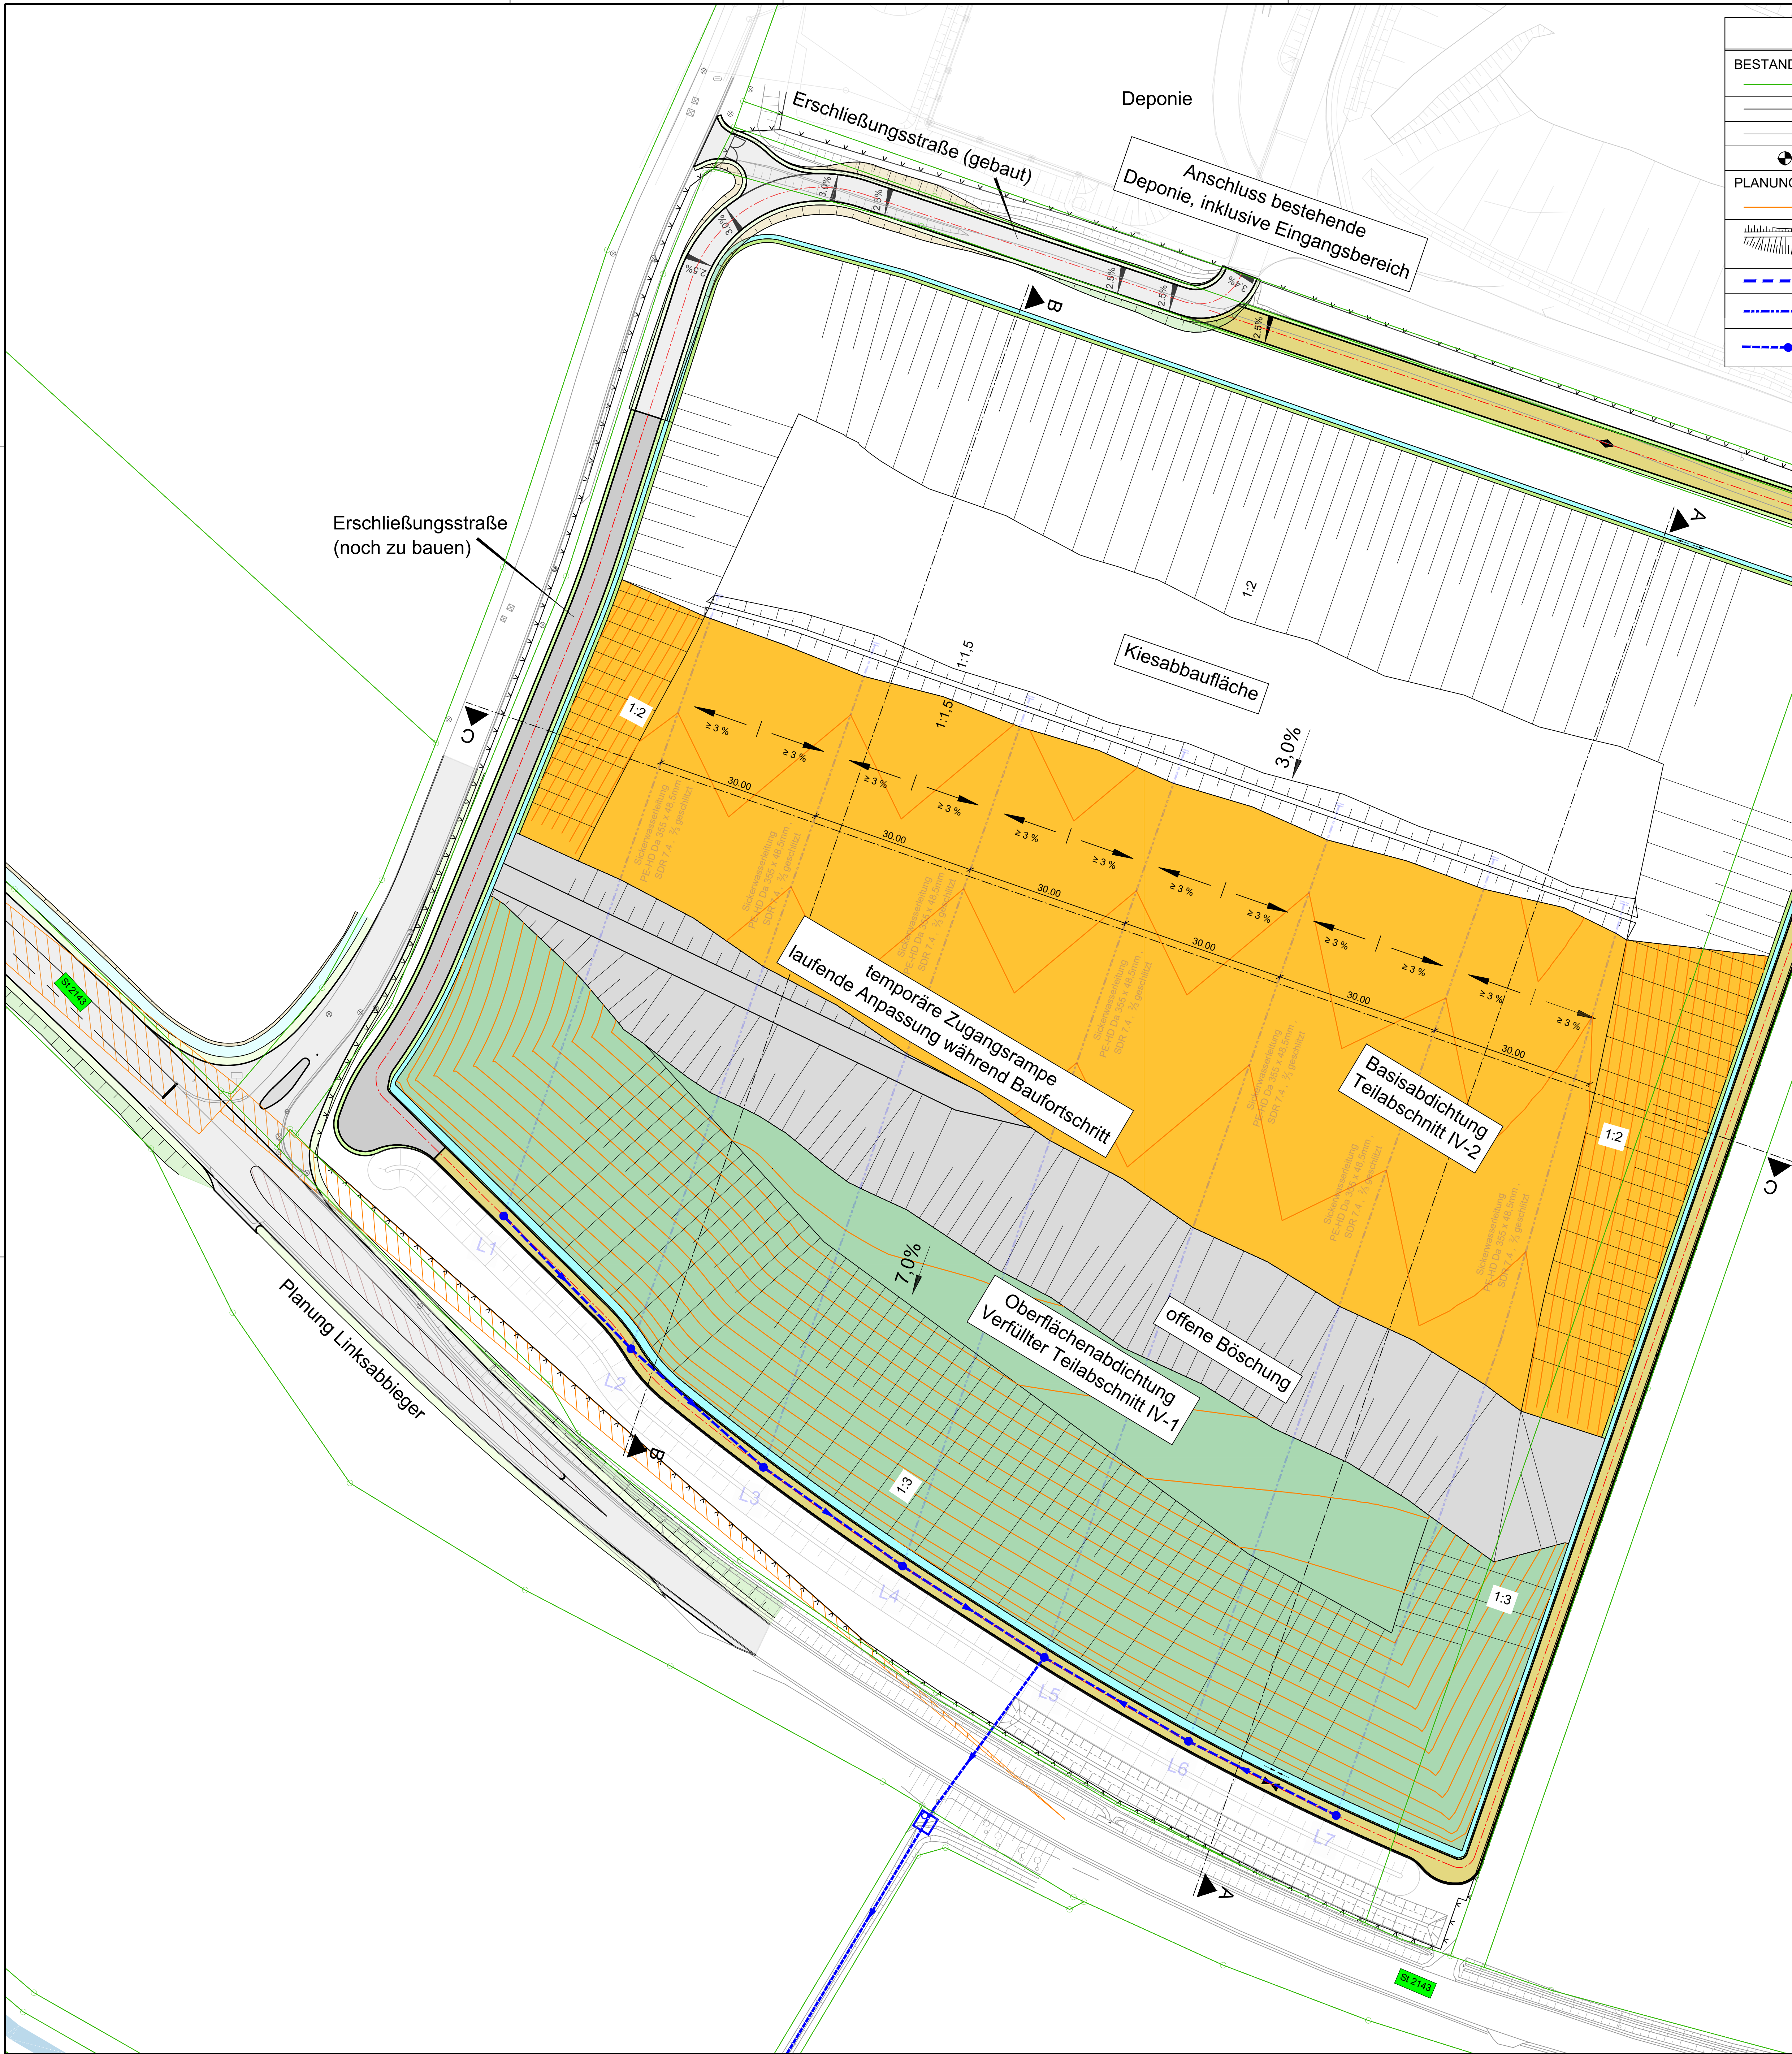

Zeichenerklärung			
BESTAND	Grundstücksgrenzen		Zaun
	Bestandsvermessung		Mischwasserkanal
	Höhenschichtlinien		Vorfluter
	Grundwassermessstelle		
PLANUNG	Höhenschichtlinien		Zufahrtsstraße Asphalt
	temporäre Zufahrtsrampen		Bankett
	Regenwasserleitung		Wirtschaftsweg Schotter
	Sickerwasserleitung 2/3 geschlitz		Entwässerungsgraben/-mulde
	Kanal für Ableitung Sickerwasser		Basisabdichtung
			Abfall
			Oberflächenabdichtung

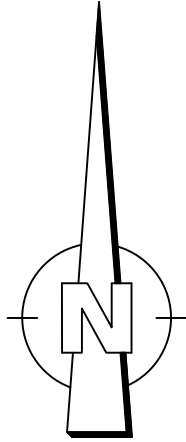

GENEHMIGUNGSPLANUNG

vom April 2025

Höhensystem: ☐ DHHN12 [m.ü.NN] ☒ DHHN2016 [m.ü.NHN]

ÄNDERUNG	DATUM	INDEX	NAME
----------	-------	-------	------

INHALT Lageplan Teilabschnitt IV-2

BAUHERR Landkreis Landshut
Veldener Straße 15
84036 Landshut

VORHABEN Erweiterung der Deponie Spitzberg - BA IV

ANLAGE	2.5	MASSSTAB	1:500	PLANGRÖSSE	0.66 m2
PLANNUMMER	05	PROJEKTNUMMER	13560	BEARBEITET	Pritscher
DATUM	17. April 2025	GEZEICHNET		GEPRUEFT	Hiermannsberger
UNTERSCHRIFT		DATEI	13560_WW_250401_4_LP.dwg		Geiser

Entwurfsverfasser Bauherr

