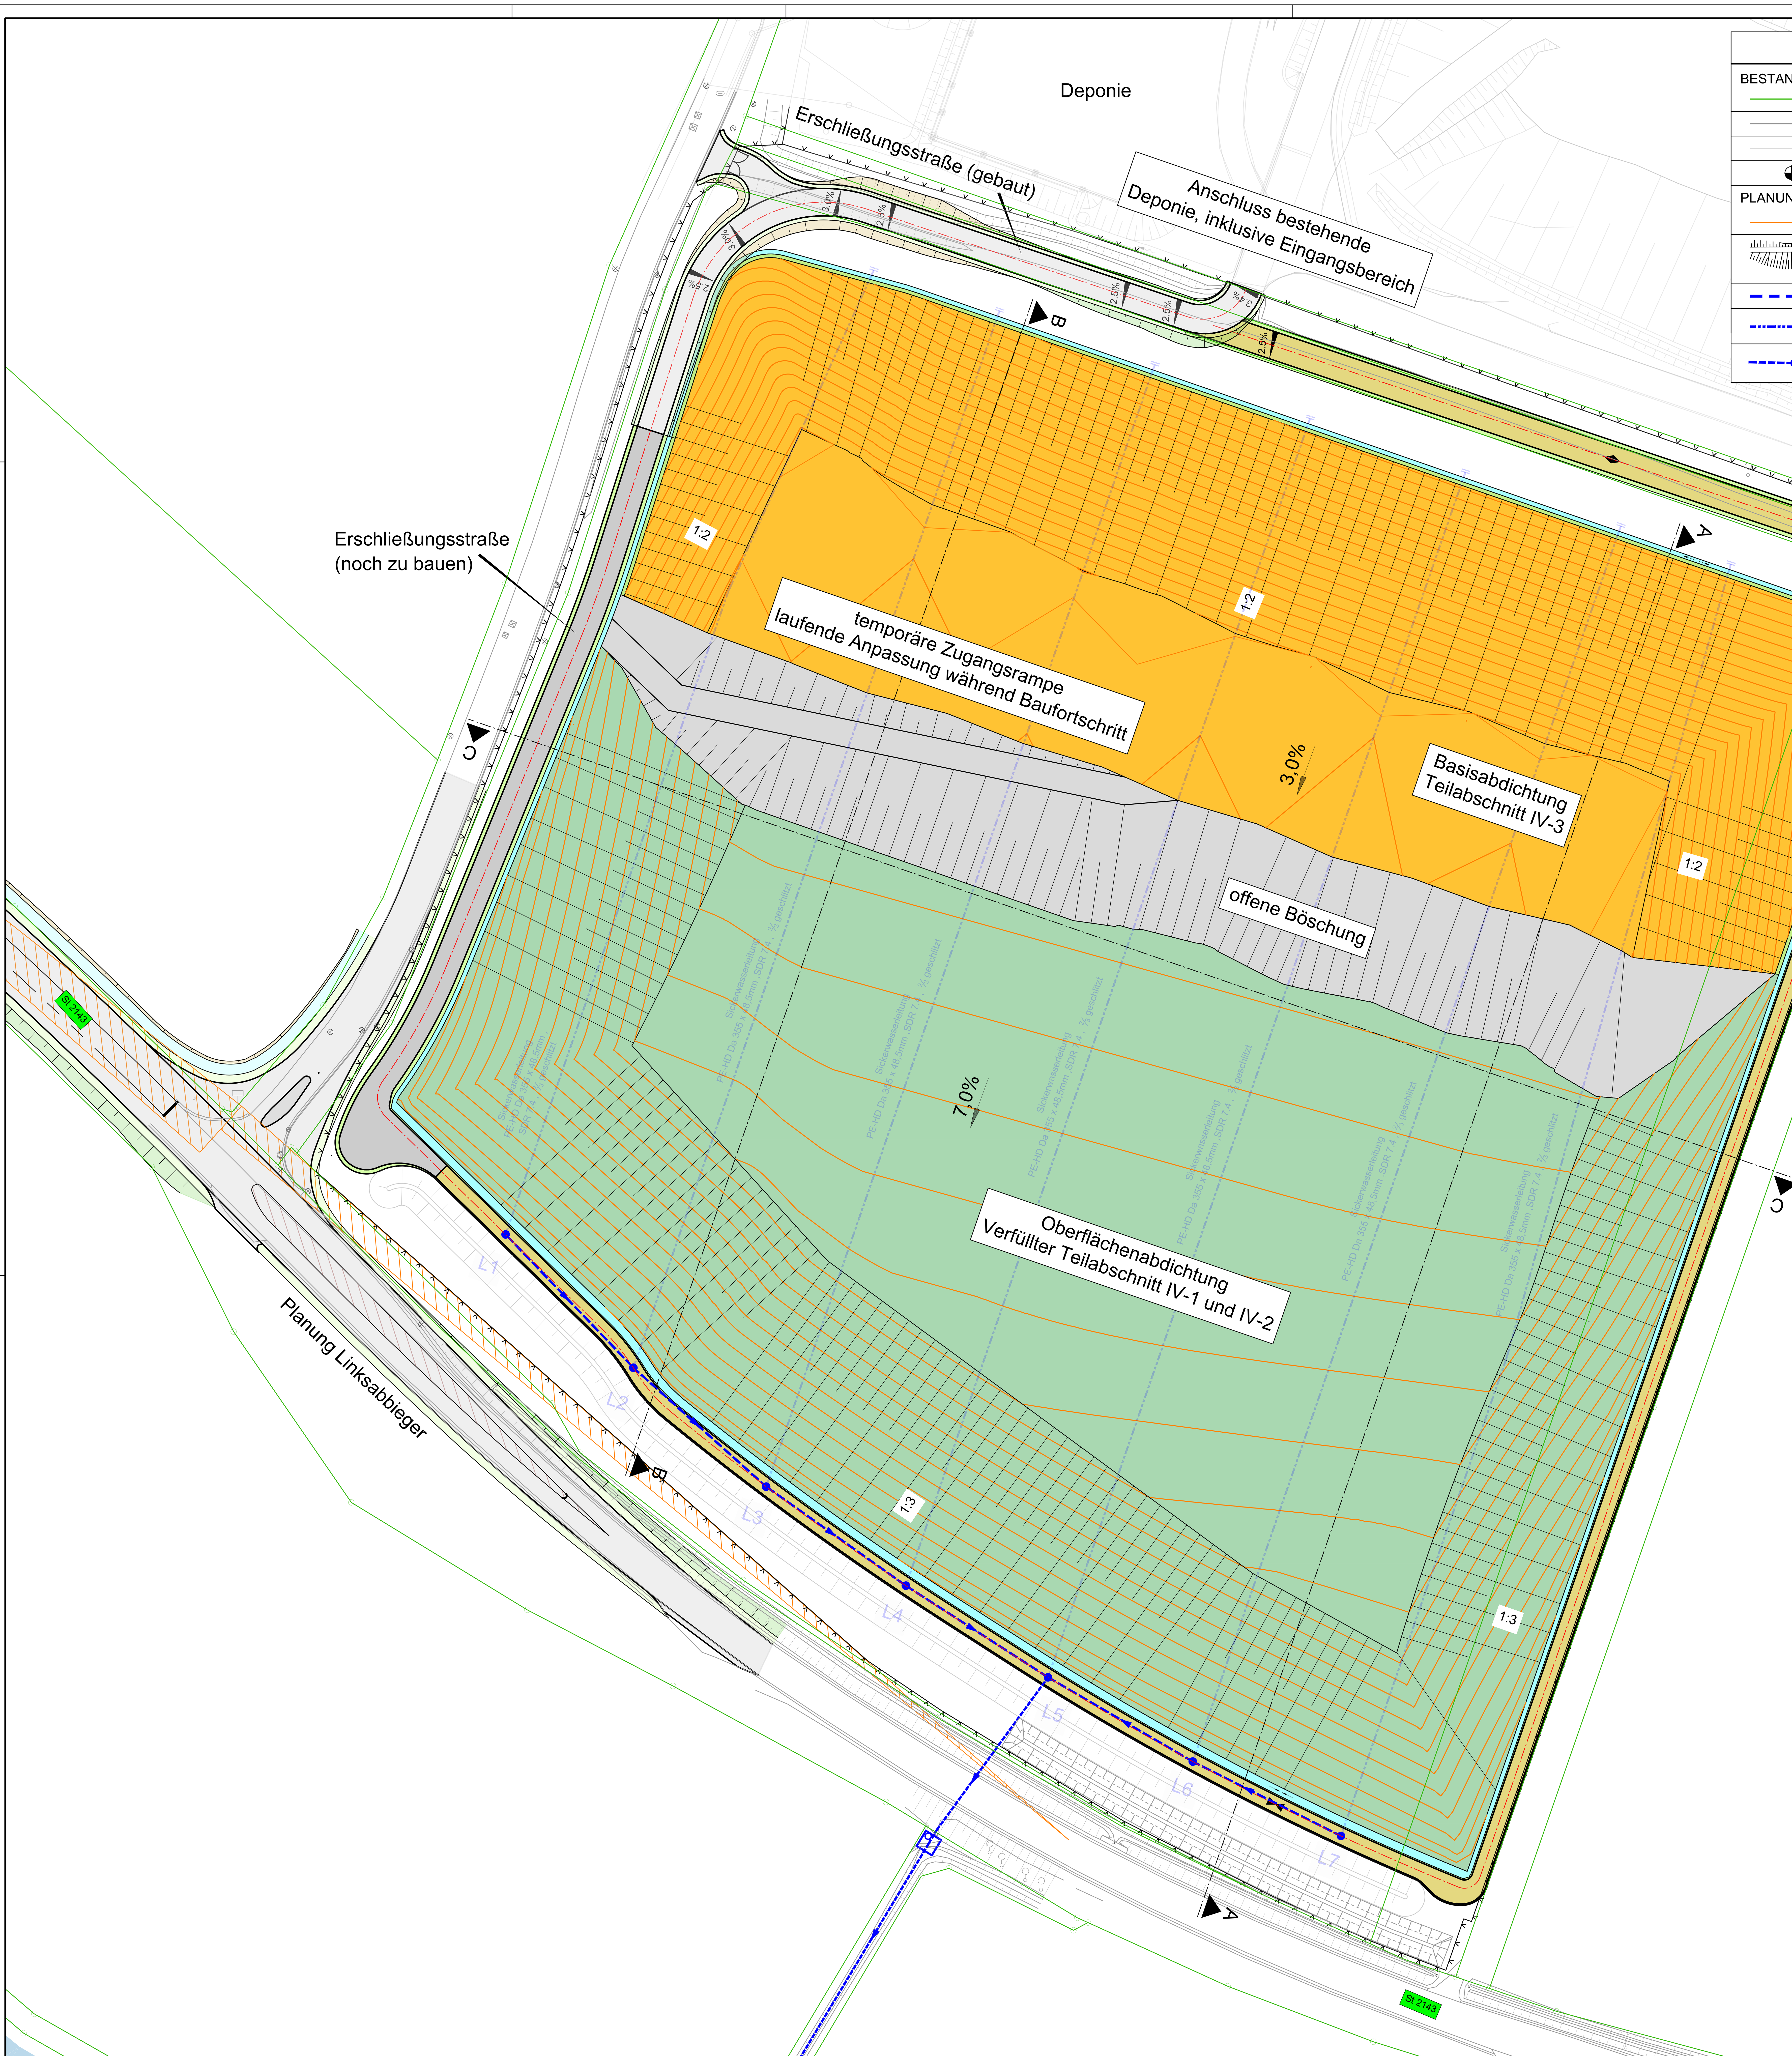

Zeichenerklärung

BESTAND

Symbol	Bezeichnung	Symbol	Bezeichnung
	Grundstücksgrenzen		Zaun
	Bestandsvermessung		Mischwasserkanal
	Höhenschichtlinien		Vorfluter
	Grundwassermessstelle		

PLANUNG

Symbol	Bezeichnung	Symbol	Bezeichnung
	Höhenschichtlinien		Zufahrtsstraße Asphalt
	temporäre Zufahrtsrampen		Bankett
			Wirtschaftsweg Schotter
	Regenwasserleitung		Entwässerungsgraben/-mulde
	Sickerwasserleitung 2/3 geschlitzt		Basisabdichtung
	Kanal für Ableitung Sickerwasser		Abfall
			Oberflächenabdichtung

GENEHMIGUNGSPLANUNG

vom April 2025

Höhensystem: ☐ DHHN12 [m.ü.NN] ☒ DHHN2016 [m.ü.NHN]

AENDERUNG	DATUM	INDEX	NAME

INHALT: Lageplan Teilabschnitt IV-3

BAUHERR: Landkreis Landshut
Veldener Straße 15
84036 Landshut

VORHABEN: Erweiterung der Deponie Spitzlberg - BA IV

ANLAGE	MASSSTAB	PLANGROESSE	0.66 m2
2.6	1:500	BEARBEITET	Pritscher
PLANNUMMER 06	PROJEKTNUMMER 13560	GEZEICHNET	Hiermannsberger
		GEPRUEFT	Geißer
DATUM 17. April 2025		DATEI	13560_WW_250401_4_LP.dwg

UNTERSCHRIFT

Entwurfsverfasser Bauherr

Landkreis Landshut