




M 1:250

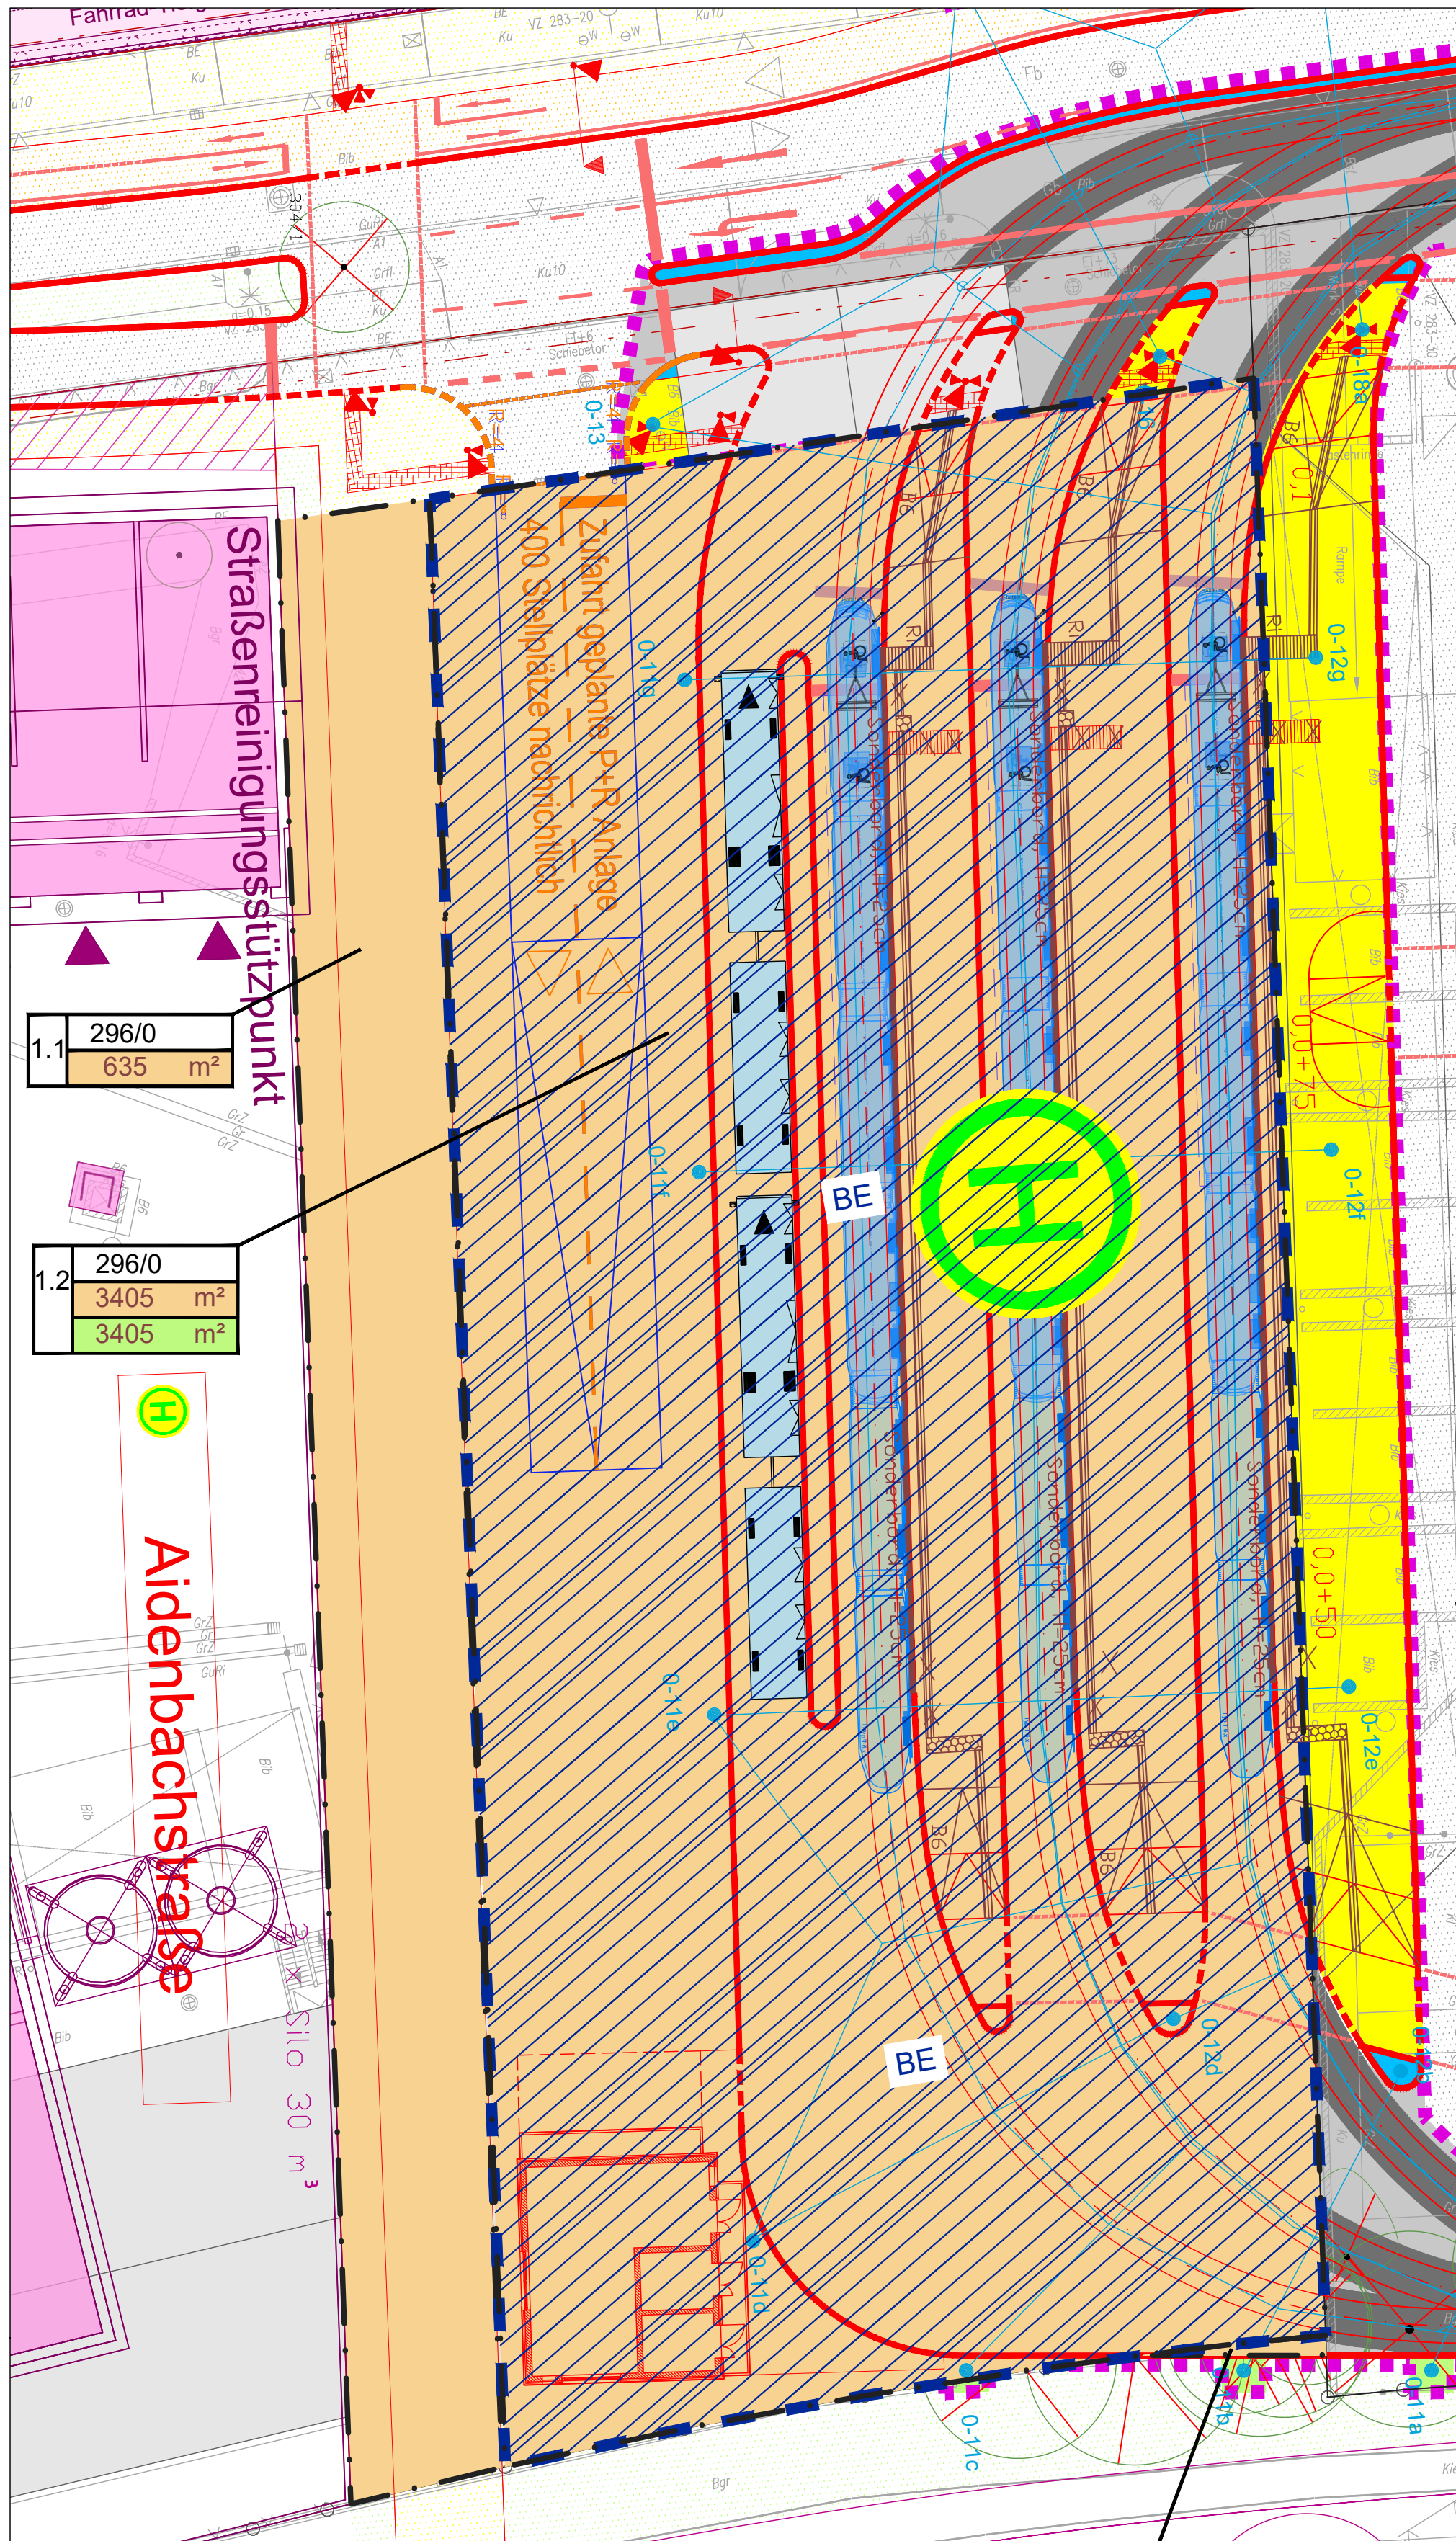

M 1:250

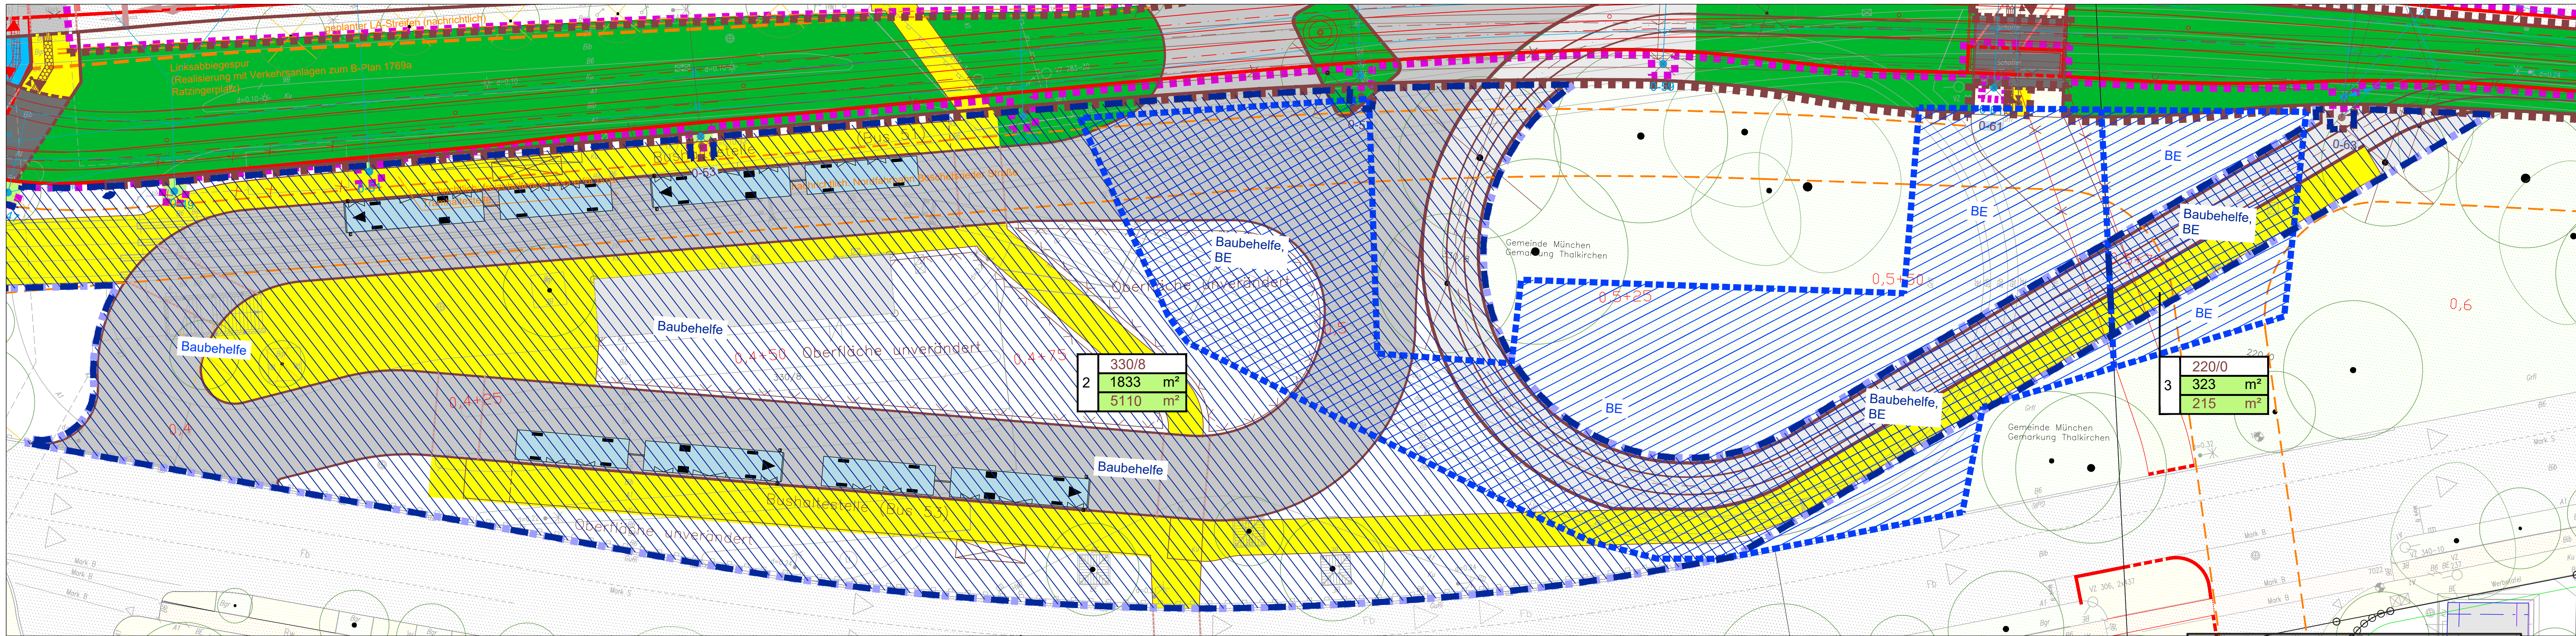

M 1:2000

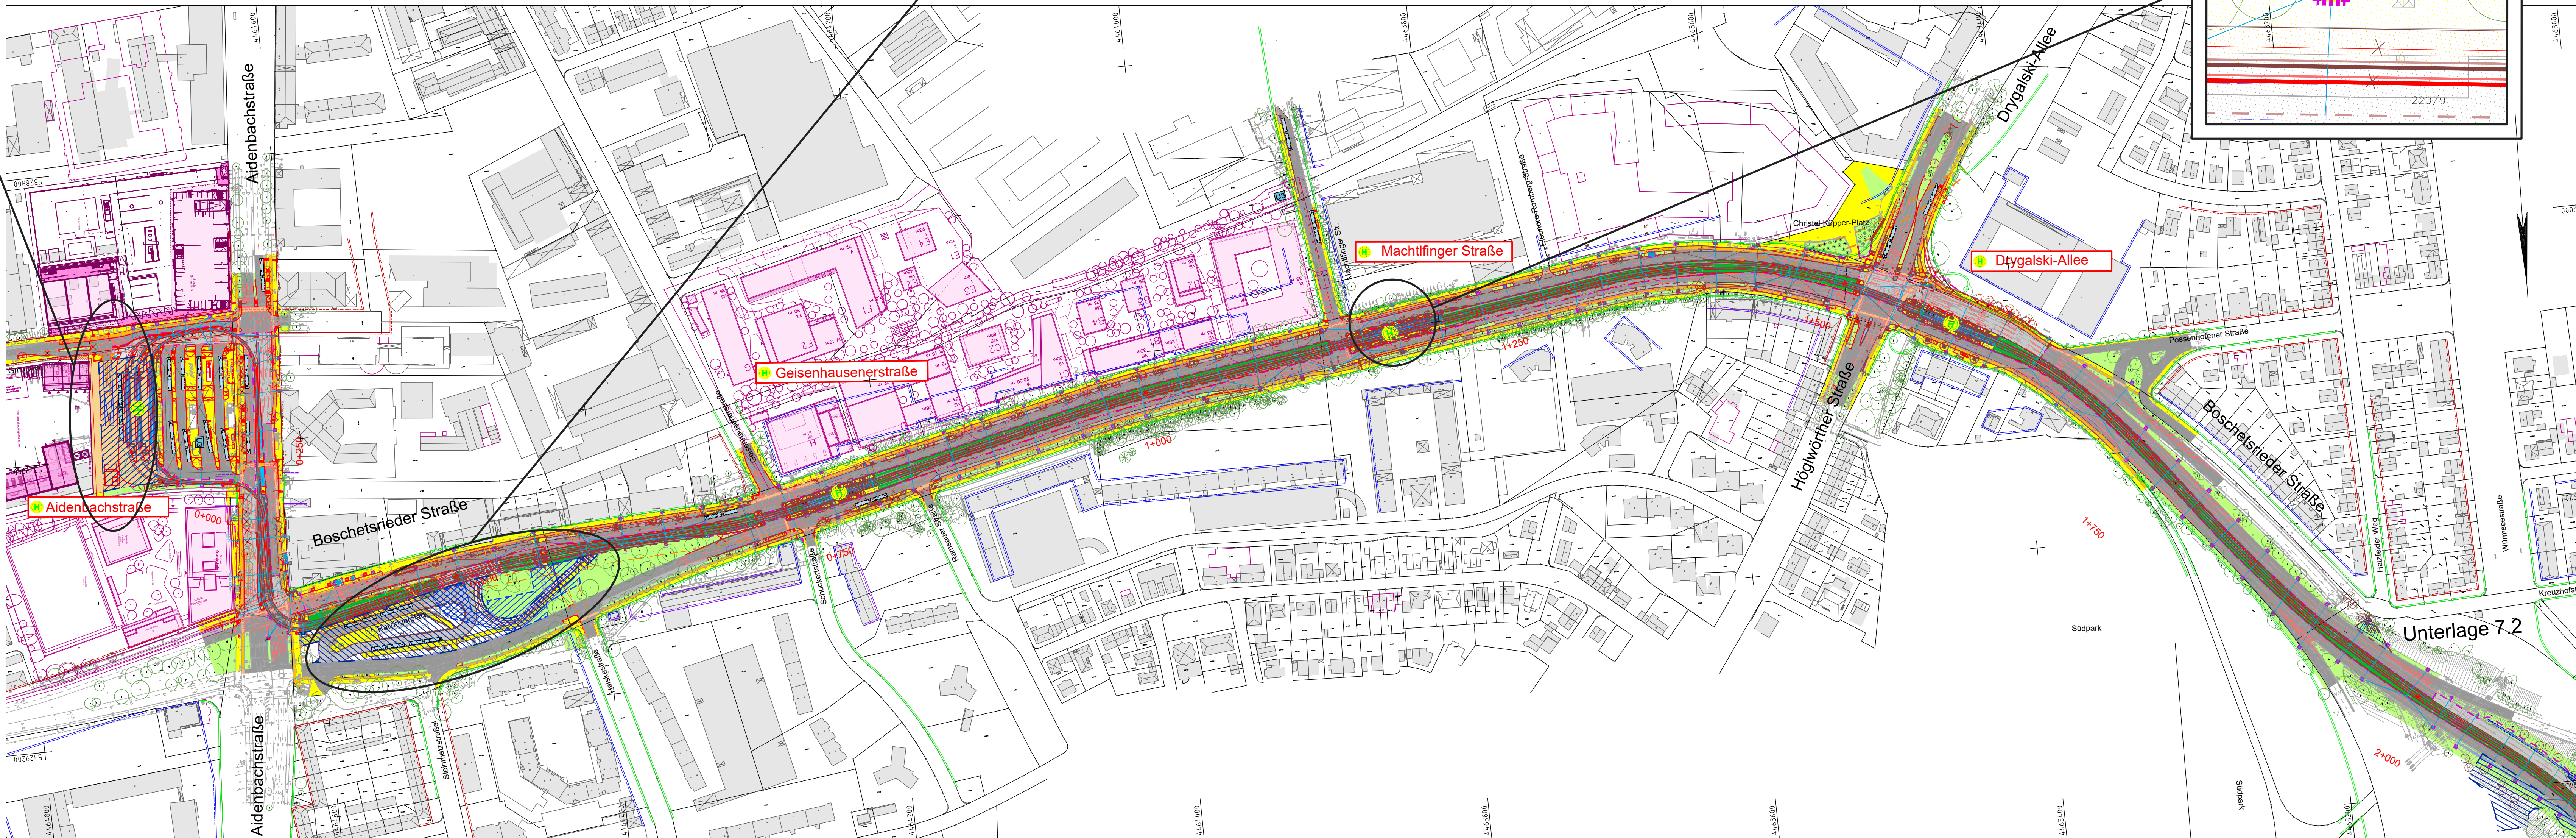

Legende:

- Planfeststellungsgrenze Tekturtrag C
- Planfeststellungsgrenze Baubehelfe Tekturtrag C
- Bauliche Änderung gemäß Tekturtrag C

Legende Projekt:

- zu erwerbende Fläche
- vorübergehend in Anspruch zu nehmende Fläche
- dauernd zu belastende Fläche
- Baustelleneinrichtung (vorübergehend in Anspruch genommene Flächen)
- Baubehelf, Baustelleneinrichtung Tektur C (vorübergehend in Anspruch genommene Flächen)
- Planfeststellungsgrenze

Erläuterung zum Grunderwerbskasten:


- 1 = lfd. Nummer im Grunderwerbsverzeichnis
- xx = Flurstücksnummer
- zz = Erwerbsfläche

- 1 = lfd. Nummer im Grunderwerbsverzeichnis
- xx = Flurstücksnummer
- zz = Erwerbsfläche

- 1 = lfd. Nummer im Grunderwerbsverzeichnis
- xx = Flurstücksnummer
- zz = Erwerbsfläche

Erläuterung zum Kataster:

- 244/114 = Flurstücksnummer
- Flurstücksgrenze

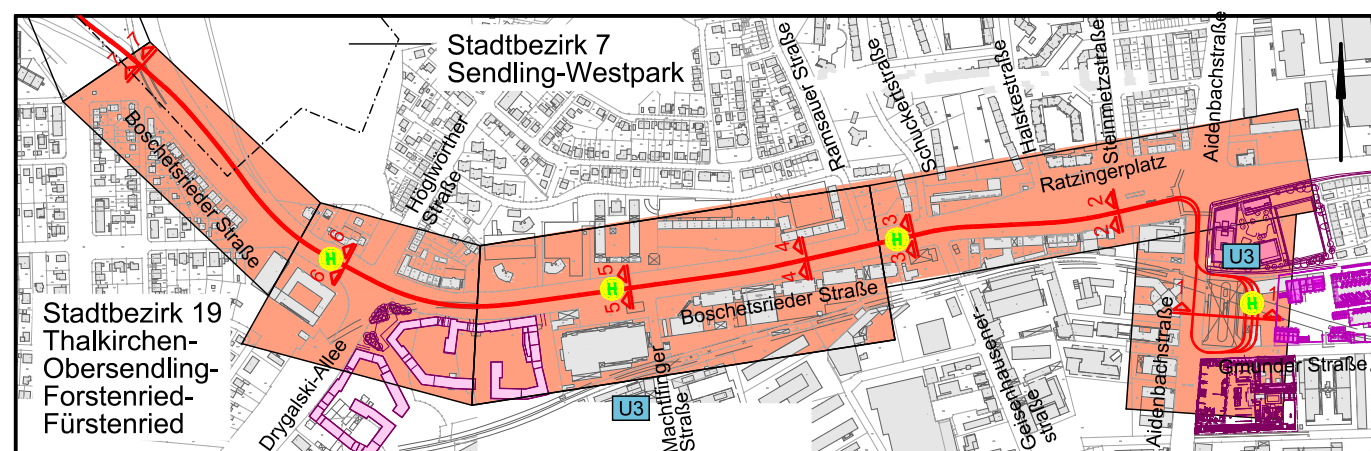

Planverfasser:	Projekt	17877
OBERMEYER	Name	
PLANEN + BERATEN GmbH	Hfz	24.05.2019
Hansstraße 40, 80886 München, Tel.: 089 / 5799-0	gpc	lfp
	gpcr	Lo

München, den	SWM	Stadtwerke München GmbH
		Ressort Mobilität
		Fahrtweg - Planung

Projekt:	Neubaustrecke Tram Westtangente
	Antrag auf Planfeststellung

Planbezeichnung:	Übersichtslageplan mit Grunderwerb	Unterlage 7.1 C
	Aidenbachstraße bis A95	

Höhenbezugssystem:	DHNM12				
Lagebezugssystem:	DHDN90/GK				
Bestand:	25.10.2010	Vermessung Robert Lang	Proj.-Nr.:	329	
Vorplanung:	10.08.2012	OBERMEYER	Plan-Nr.:	17877_01_001_GEP_01_006_F_08_2009	
Entwurfsplanung:	12/2018	OBERMEYER	Maßstab:	1:2000/1:200/1:250	
Genehmigungsplanung:	05/2019	OBERMEYER	Kat.Bi.Nr.:		
Ausführungsplanung:			St.Bez.:		

Nr.	Bearbeitet	Datum	Änderung
01	lfp, Hfz, Ame	09.08.2019	PF-Grenze, Öffnung KP Geisenhausener Str., Texthöhen Bestandsverm.
02	Hfz, Ame	27.09.2019	Entfall BE Flächen
03	Hfz	19.08.2024	Tektur C
04			