
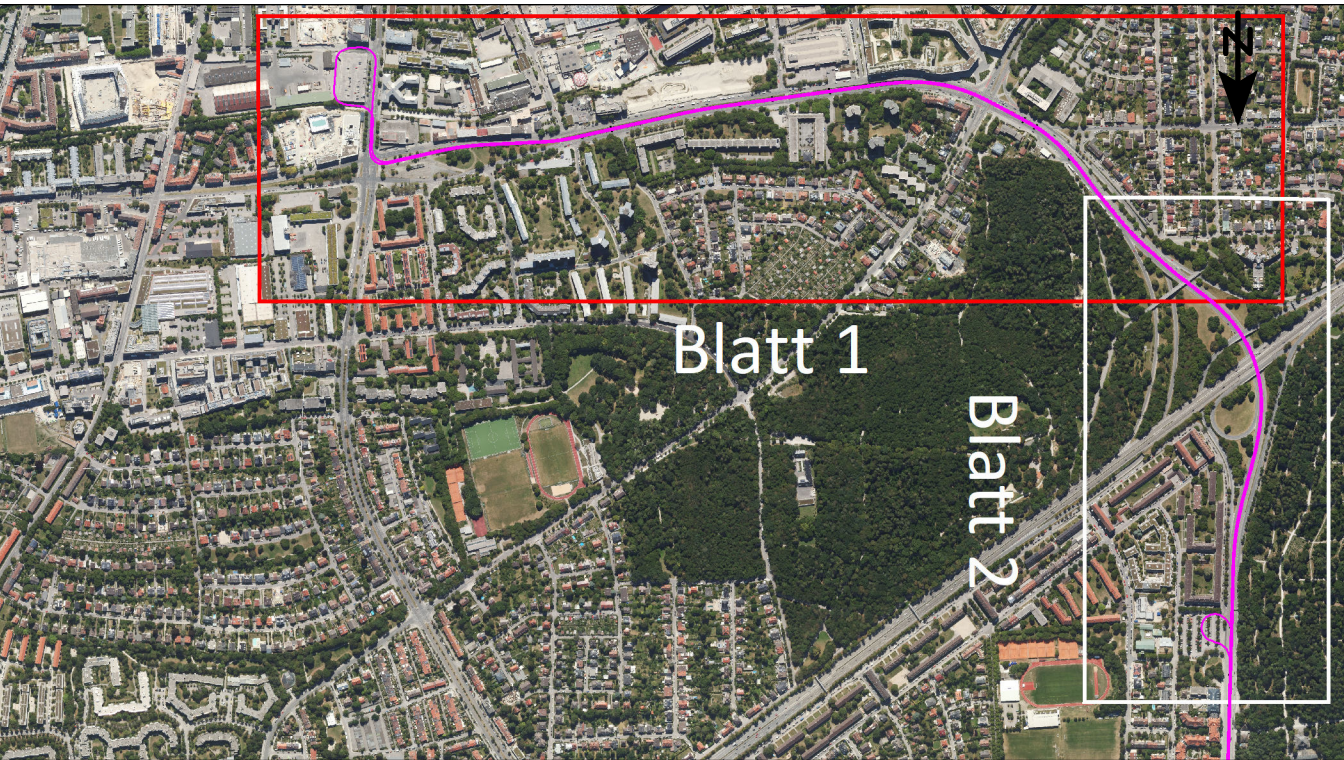


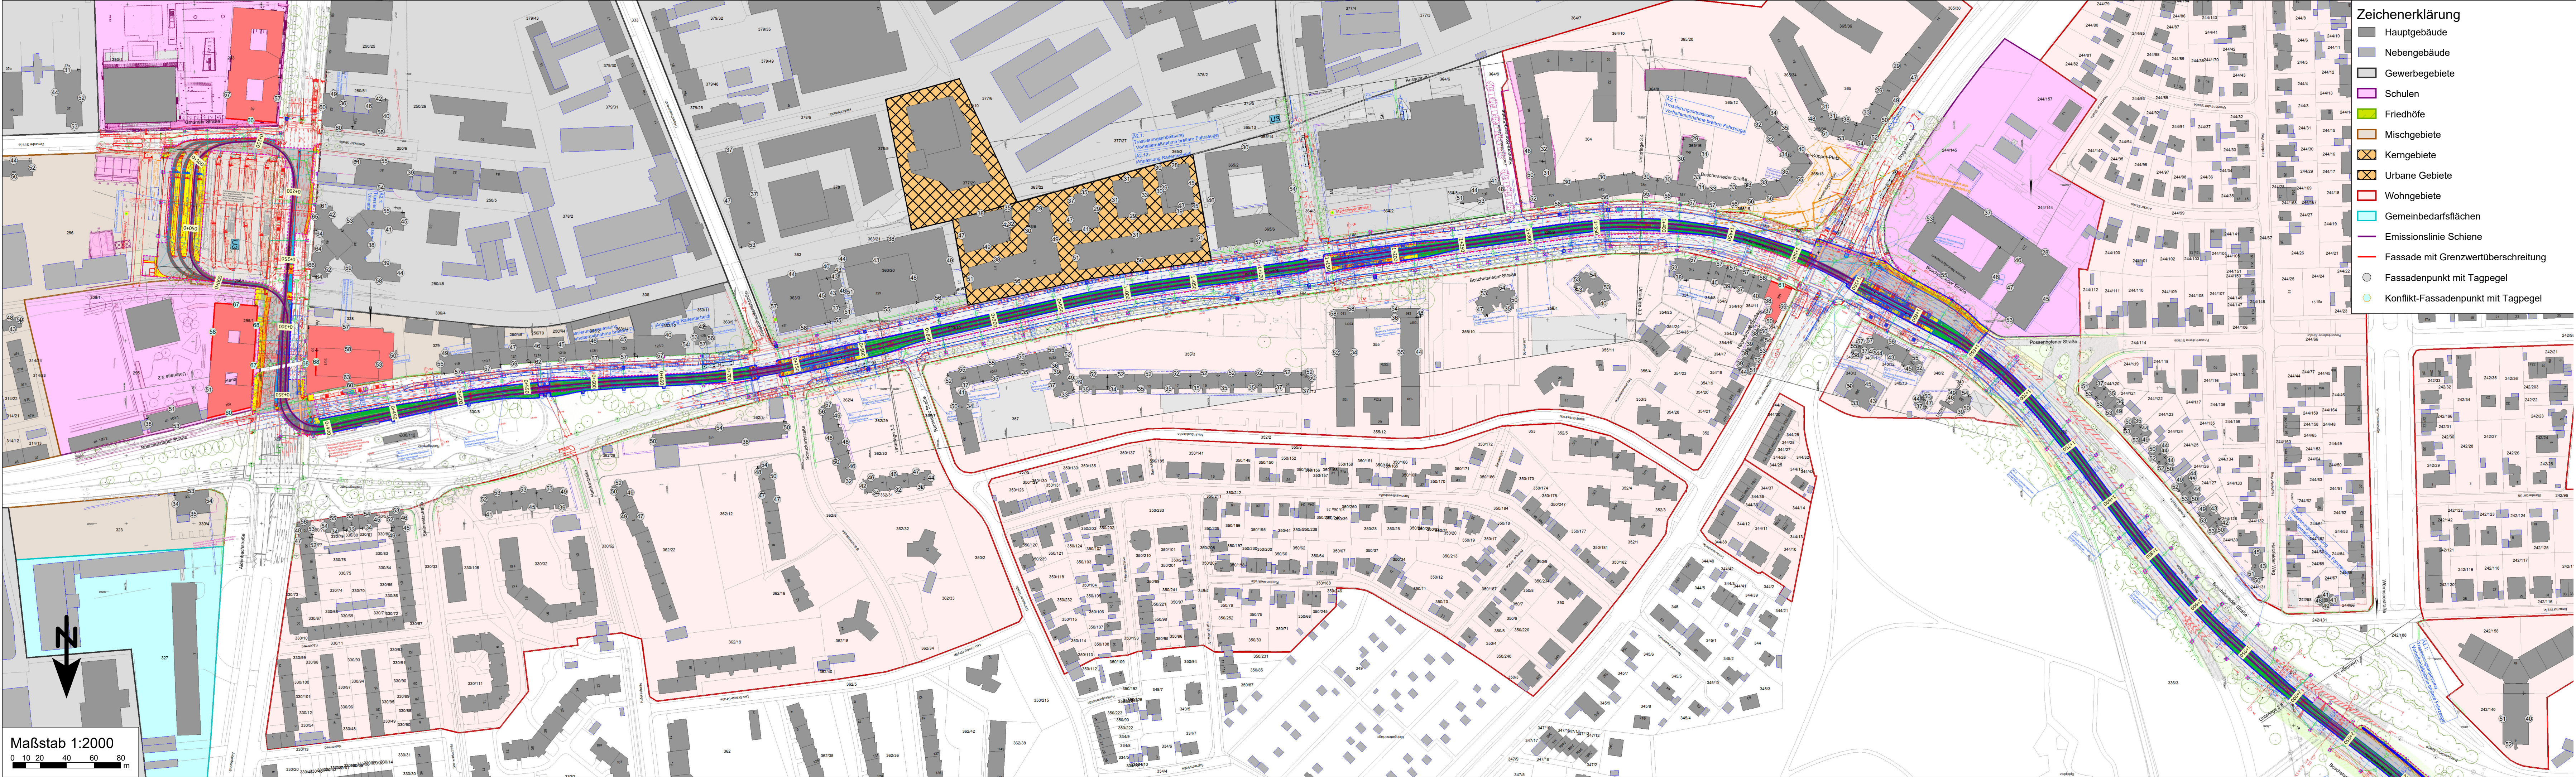

Planverfasser:	Projekt 2023 851		
 Am Alten Gaswerk 2 86156 Augsburg Planung + Beratung im Immissionsschutz	Datum	Name	
	bearb. 10/2023	Mah	
	gez. 10/2023	Mah	
	gepr. 10/2023	Ert	

München, den	Stadtwerke München GmbH Ressort Mobilität Fahrweg - Planung		
Projekt:	Neubaustrecke Tram Westangente		
Planbezeichnung:	Lageplan zum Schallschutz Anspruch auf Schallschutz aus Schienenverkehr, Prognose-Planfall 2030		Anlage: 1.1.1 T
Höhenbezugssystem:	---		
Lagebezugssystem:	---		
Bestand			
Vorplanung			
Entwurfsplanung			
Genehmigungsplanung			
Ausführungsplanung			
Nr.	Bearbeitet	Datum	Änderung
01	Mah	10/2023	Tektur C: Einwendungsbehandlung / Radentscheid / BP2139
02			
03			
04			