



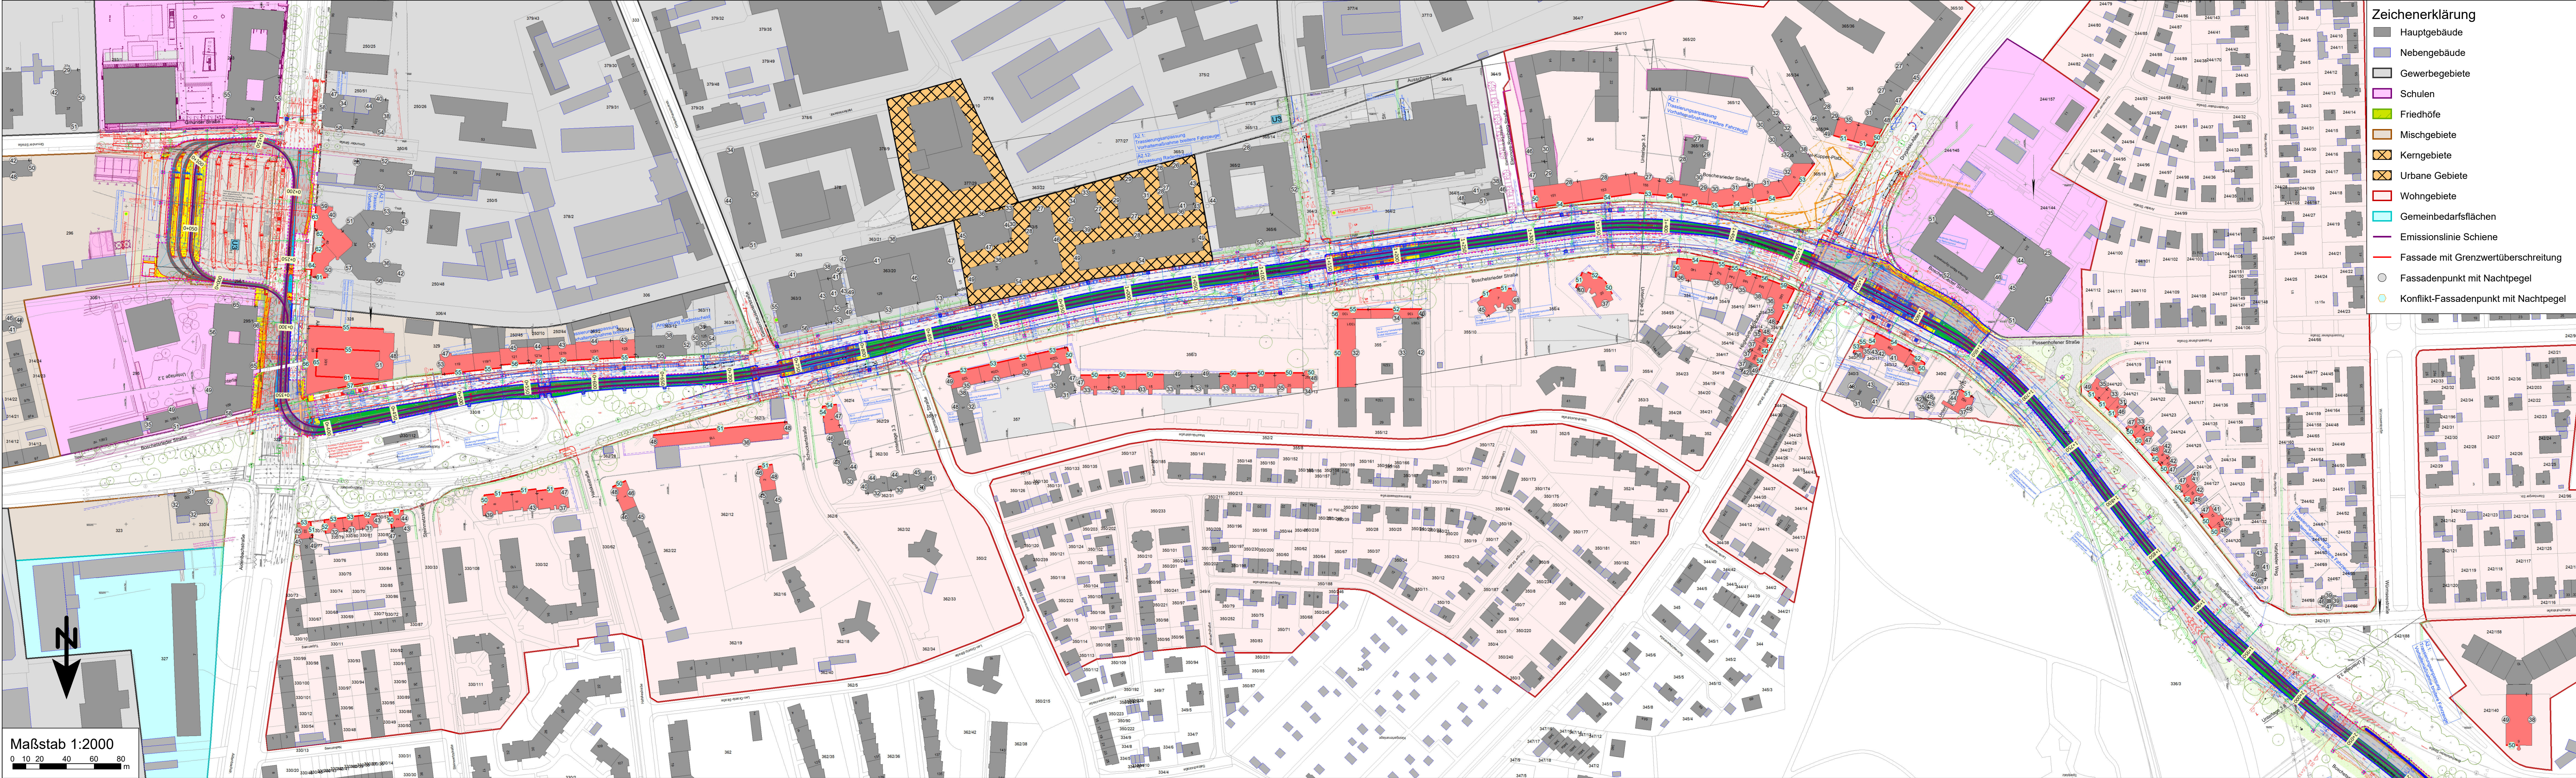

- Zeichenerklärung**
- Hauptgebäude
 - Nebengebäude
 - Gewerbegebiete
 - Schulen
 - Friedhöfe
 - Mischgebiete
 - Kerngebiete
 - Urbane Gebiete
 - Wohngebiete
 - Gemeinbedarfsflächen
 - Emissionslinie Schiene
 - Fassade mit Grenzwertüberschreitung
 - Fassadenpunkt mit Nachtpegel
 - Konflikt-Fassadenpunkt mit Nachtpegel

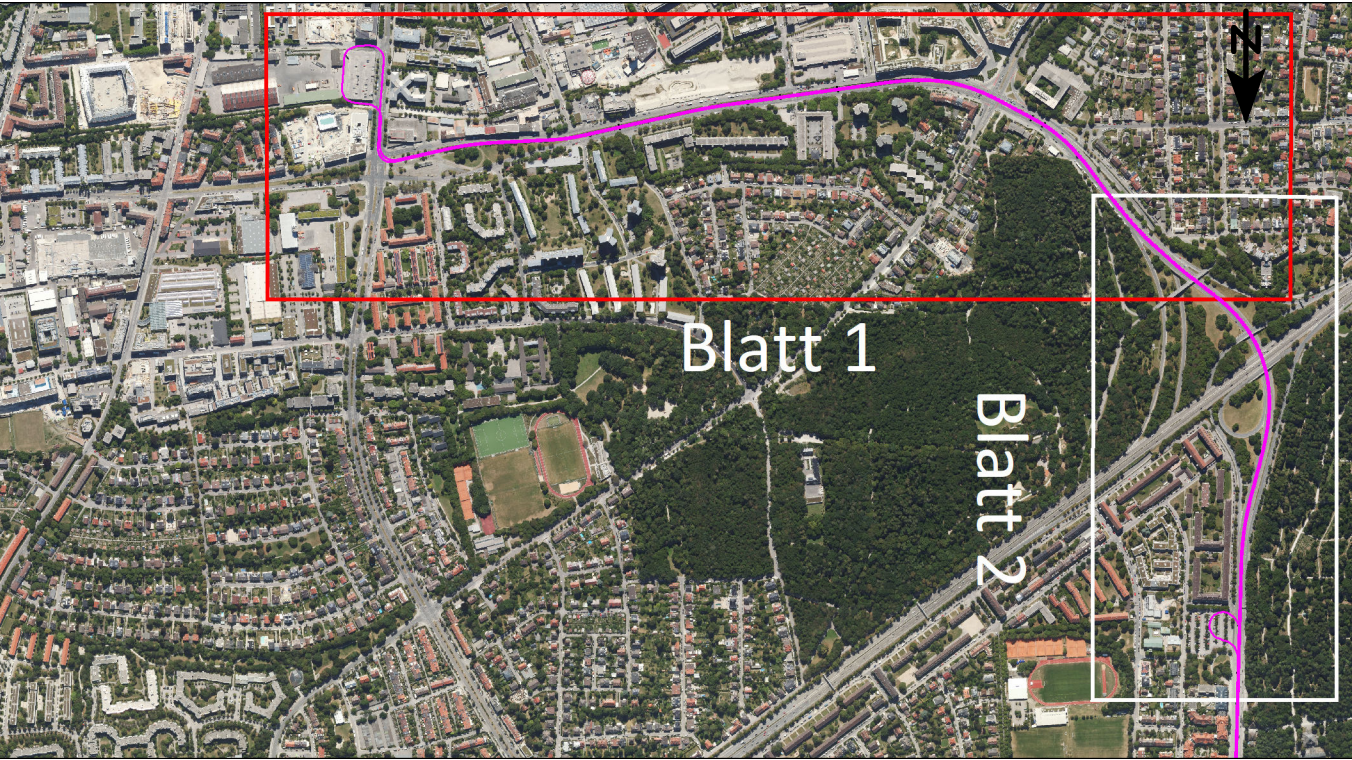

Planverfasser:	Projekt 2023 851		
 Am Alten Gaswerk 2 86156 Augsburg Planung + Beratung im Immissionsschutz	bearb.	Datum	Name
	gez.	10/2023	Mah
	gepr.	10/2023	Ert

München, den	Stadtwerke München GmbH Ressort Mobilität Fahrweg - Planung		
Projekt:	Neubaustrecke Tram Westangente		
Planbezeichnung:	Lageplan zum Schallschutz Anspruch auf Schallschutz aus Schienenverkehr, Prognose-Planfall 2030		Anlage: 1.1.2 N
Höhenbezugssystem:	---		
Lagebezugssystem:	---		
Bestand			
Vorplanung			
Entwurfsplanung			
Genehmigungsplanung			
Ausführungsplanung			
Nr.	Bearbeitet	Datum	Änderung
01	Mah	10/2023	Tekur C: Einwendungsbehandlung / Radentscheid / BP 2139
02			
03			
04			