


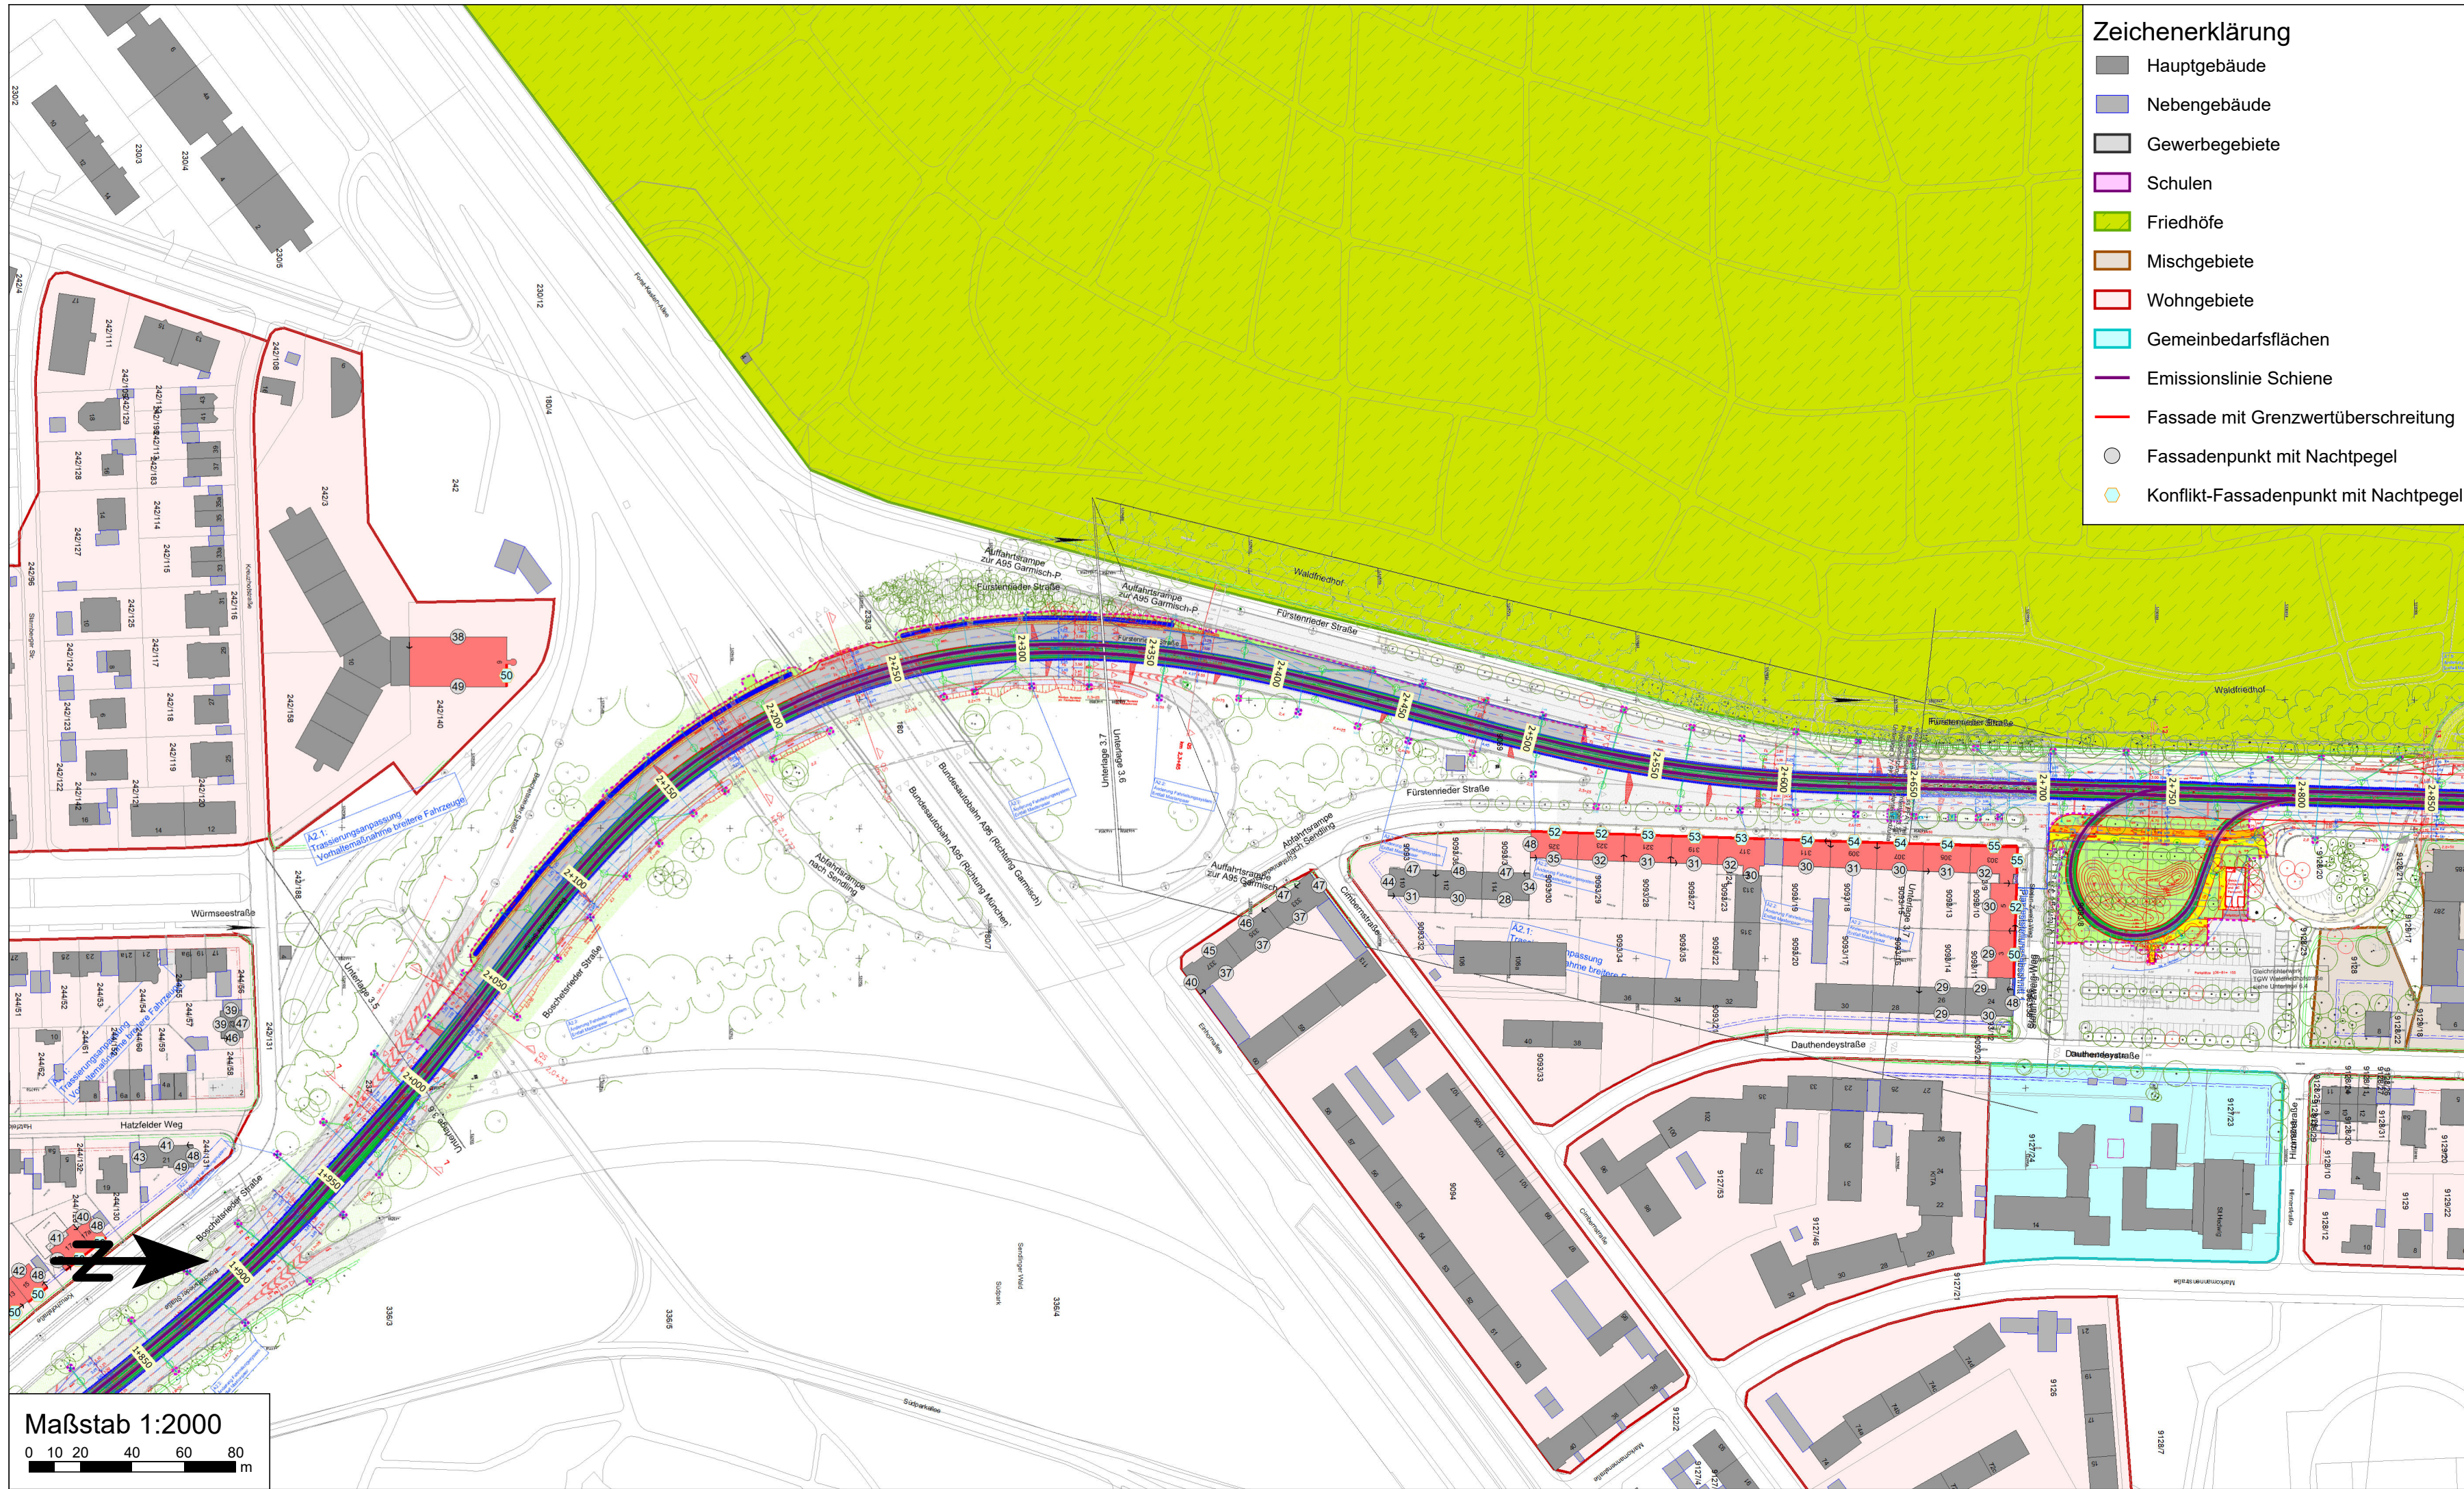

Blatt 1

Blatt 2

Planverfasser:

emplan Am Alten Gaswerk 2
86156 Augsburg
Planung + Beratung
im Immissionsschutz

Projekt 2023 851

	Datum	Name
bearb.	10/2023	Mah
gez.	10/2023	Mah
gepr.	10/2023	Ert

München, den

Stadtwerke München GmbH
Ressort Mobilität
Fahrweg - Planung

Projekt:

**Neubaustrecke
Tram Westtangente**

Planbezeichnung:

Lageplan zum Schallschutz
Anspruch auf Schallschutz aus Schienenverkehr, Prognose-Planfall 2030

Anlage: 1.2.2 N

Nr.	Bearbeitet	Datum	Änderung
01	Mah	10/2023	Tektur C: Einwendungsbehandlung / Radentscheid / BP 2139
02			
03			
04			