


## Zeichenerklärung

- Hauptgebäude
- Nebengebäude
- Gewerbegebiete
- Schulen
- Friedhöfe
- Mischgebiete
- Kerngebiete
- Urbane Gebiete
- Wohngebiete
- Gemeinbedarfsflächen
- Busbahnhof Planfall als RLS-90 Parkplatz
- Busbahnhof Bestand als RLS-90 Parkplatz
- Emissionslinie Straße Planfall
- Emissionslinie Straße Bestand
- Lichtsignalanlage Planfall
- Lichtsignalanlage Bestand
- Fassade mit Grenzwertüberschreitung
- Fassadenpunkt mit Tagpegel
- Konflikt-Fassadenpunkt mit Tagpegel

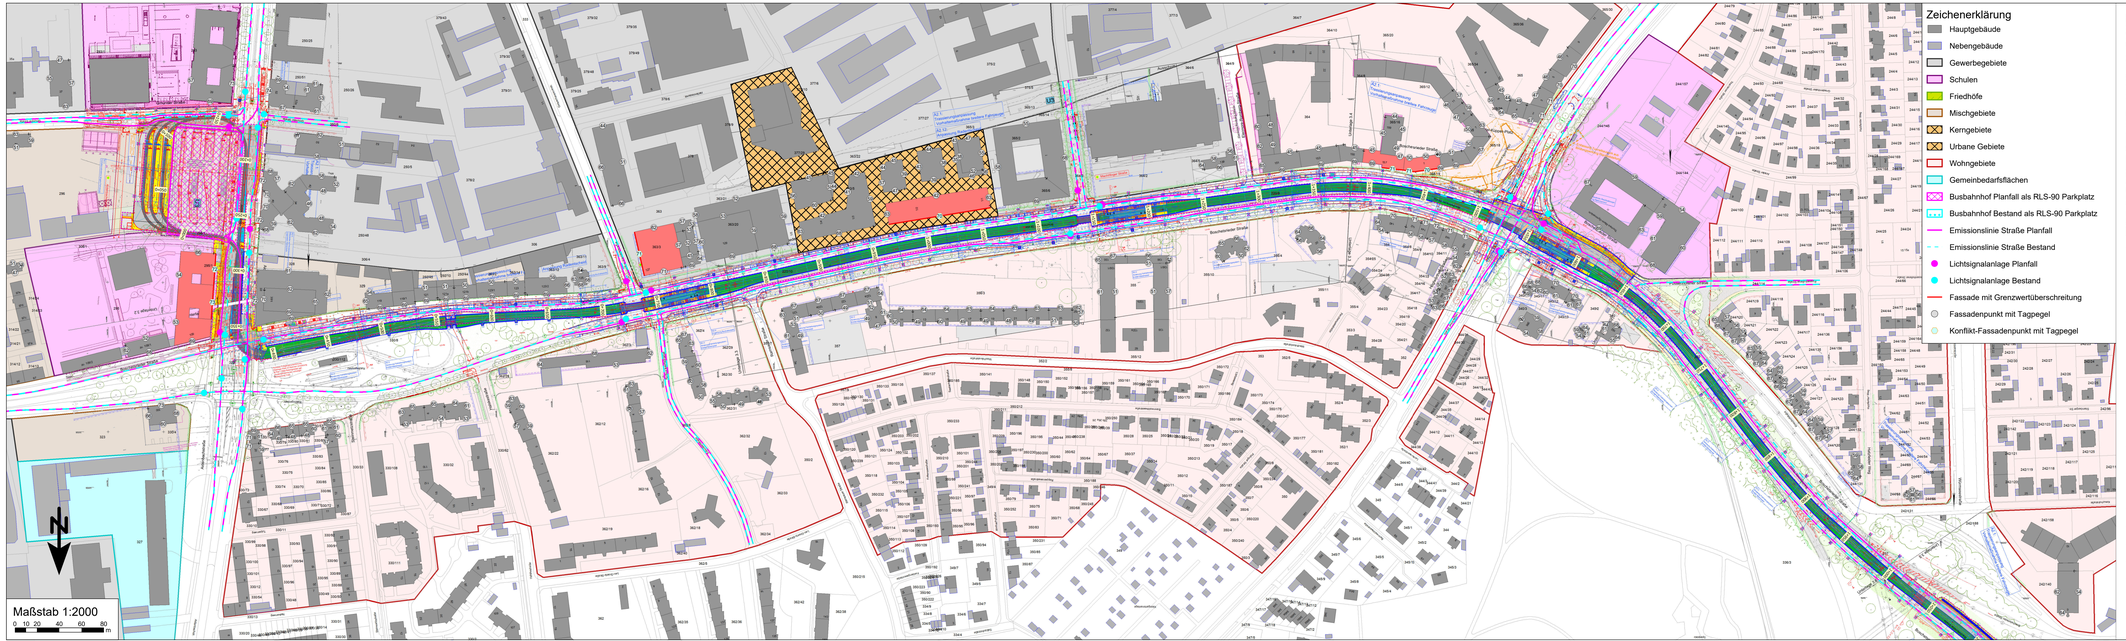


| Planverfasser: | | Projekt 2023 851 | |
|---|---|---|---|
| emplan Planung + Beratung im Immissionsschutz | Am Alten Gaswerk 2<br>86156 Augsburg | Datum | Name |
| | bearb. | 10/2023 | Mah |
| | gez. | 10/2023 | Mah |
| | gepr. | 10/2023 | Ert |

München, den

Stadtwerke München GmbH
Ressort Mobilität
Fahrweg - Planung

Projekt:
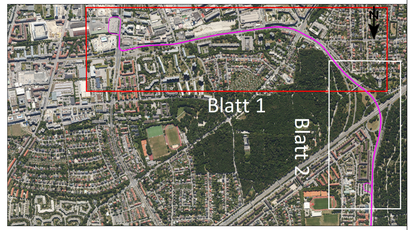
# Neubaustrecke Tram Westtangente

Planbezeichnung: **Lageplan zum Schallschutz**
Anspruch auf Schallschutz aus Straßenverkehr, Prognose-Planfall 2030

Anlage: 2.1.1 T

| | |
|---|---|
| Höhenbezugssystem: | --- |
| Lagebezugssystem: | --- |
| Bestand | |
| Vorplanung | |
| Entwurfsplanung | |
| Genehmigungsplanung | |
| Ausführungsplanung | |

| Nr. | Bearbeitet | Datum | Änderung |
|---|---|---|---|
| 01 | Mah | 10/2023 | Tektur C: Einwendungsbehandlung / Radentscheid / BP 2139 |
| 02 | | | |
| 03 | | | |
| 04 | | | |