
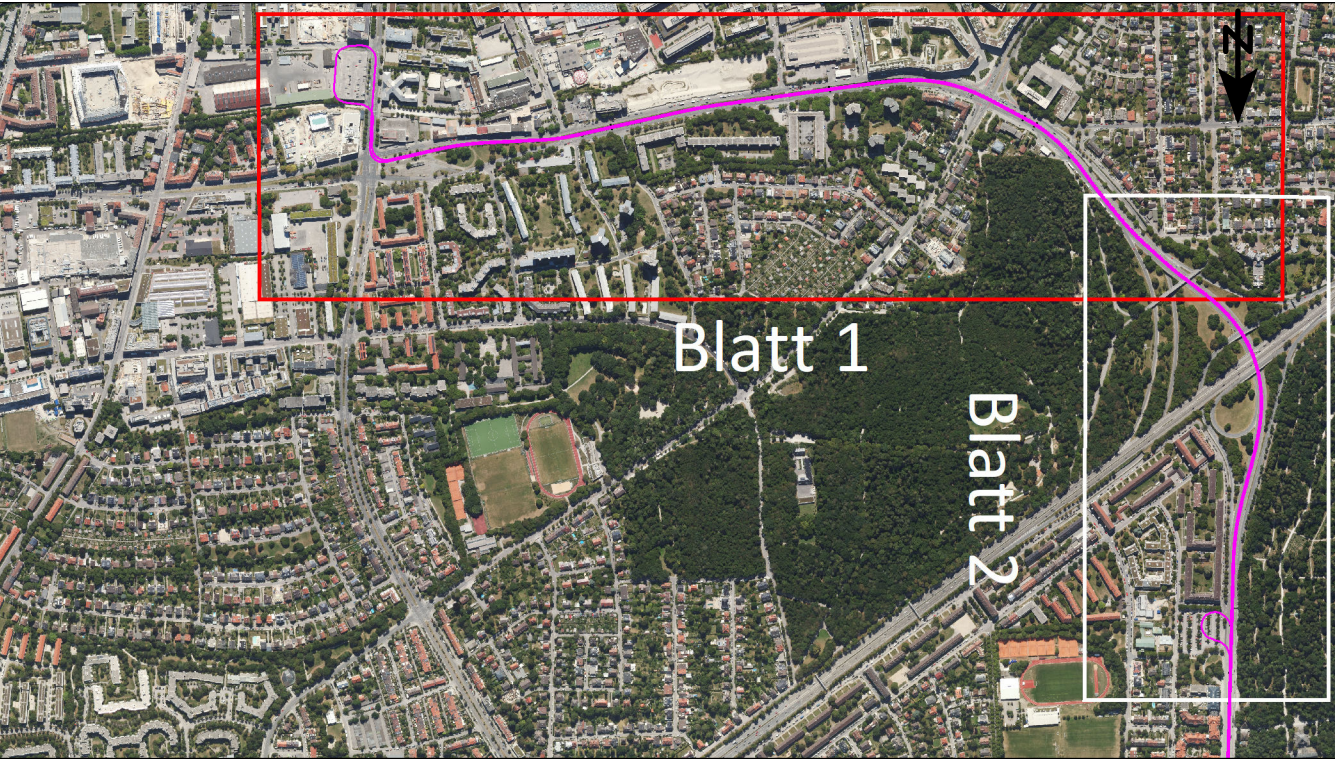


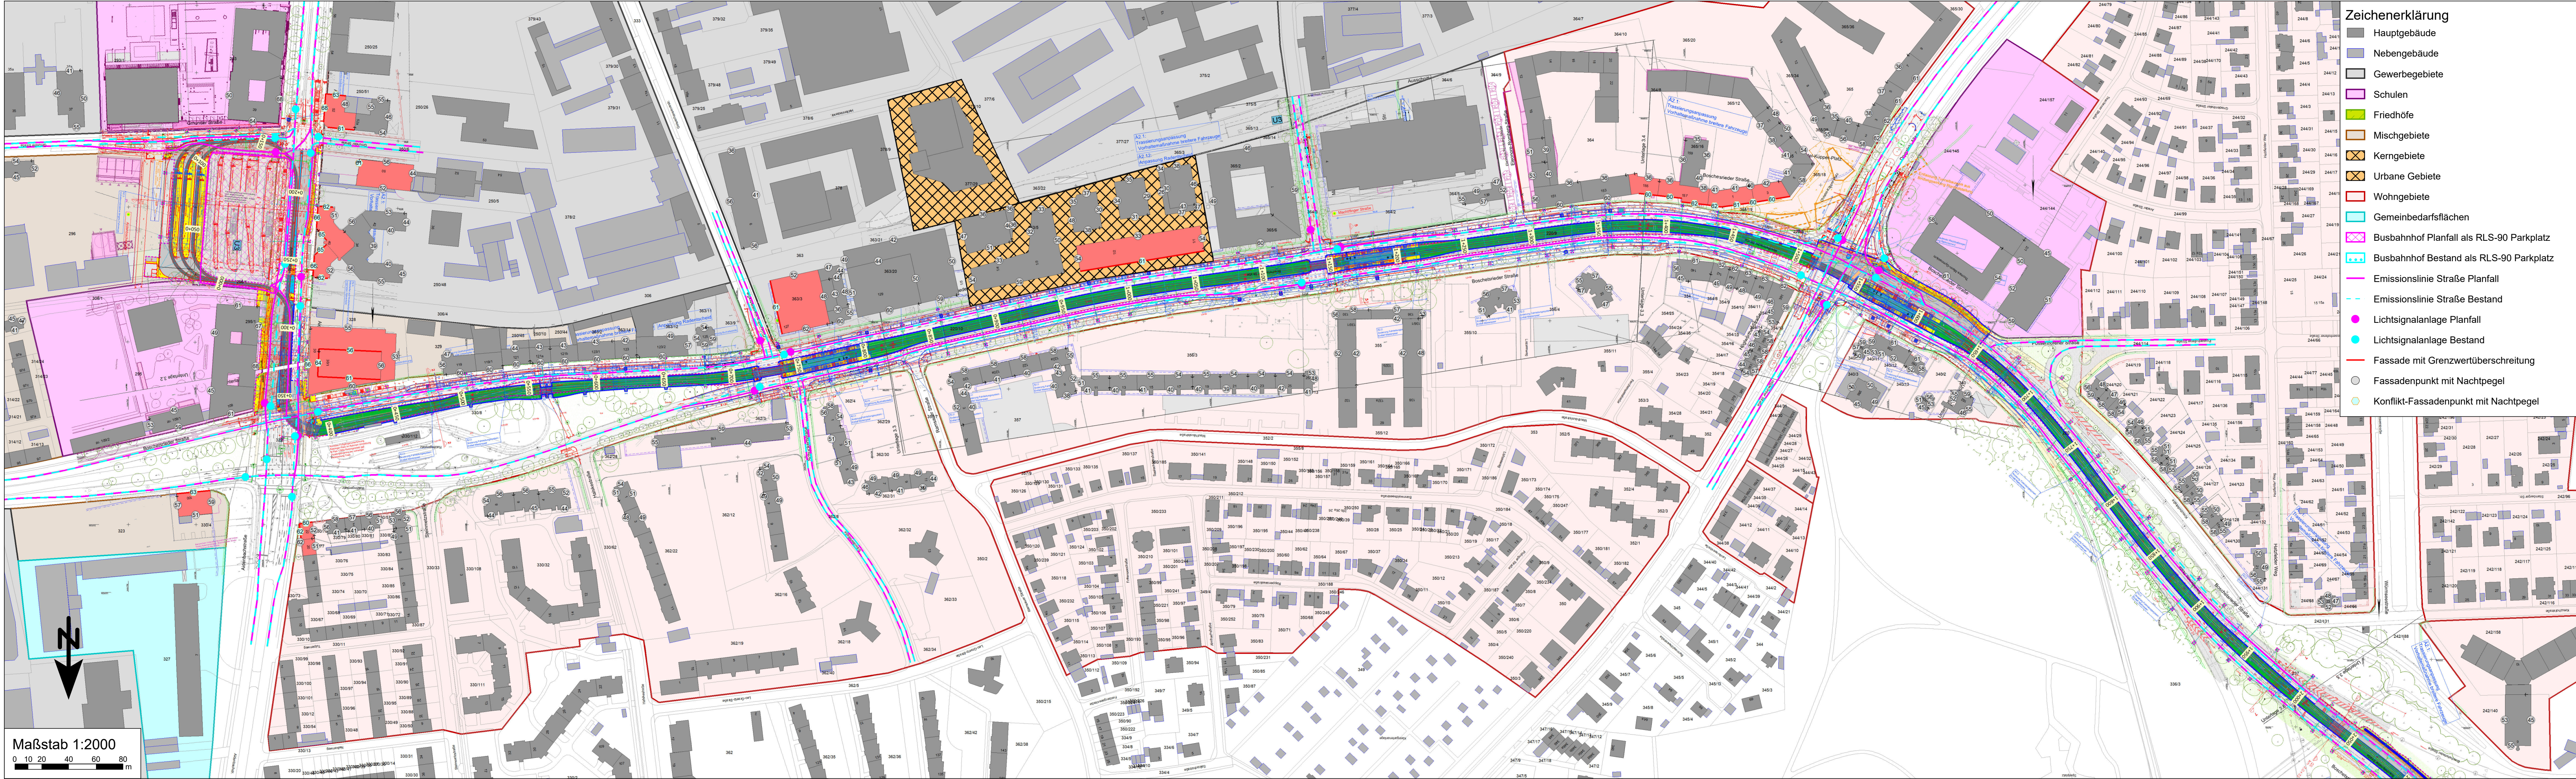

Planverfasser:	Projekt 2023 851		
 Am Alten Gaswerk 2 86156 Augsburg Planung + Beratung im Immissionsschutz	Datum	Name	
	bearb.	10/2023	Mah
	gez.	10/2023	Mah
	gepr.	10/2023	Ert

München, den	Stadtwerke München GmbH Ressort Mobilität Fahrweg - Planung
--------------	---

Projekt:	Neubaustrecke Tram Westangente
----------	-----------------------------------

Planbezeichnung:	Lageplan zum Schallschutz Anspruch auf Schallschutz aus Straßenverkehr, Prognose-Planfall 2030	Anlage: 2.1.2 N
------------------	---	-----------------

Höhenbezugssystem:	---		
Lagebezugssystem:	---		
Bestand			
Vorplanung			
Entwurfsplanung			
Genehmigungsplanung			
Ausführungsplanung			
Nr.	Bearbeitet	Datum	Änderung
01	Mah	10/2023	Tektur C: Einwendungsbehandlung / Radentscheid / BP 2139
02			
03			
04			