



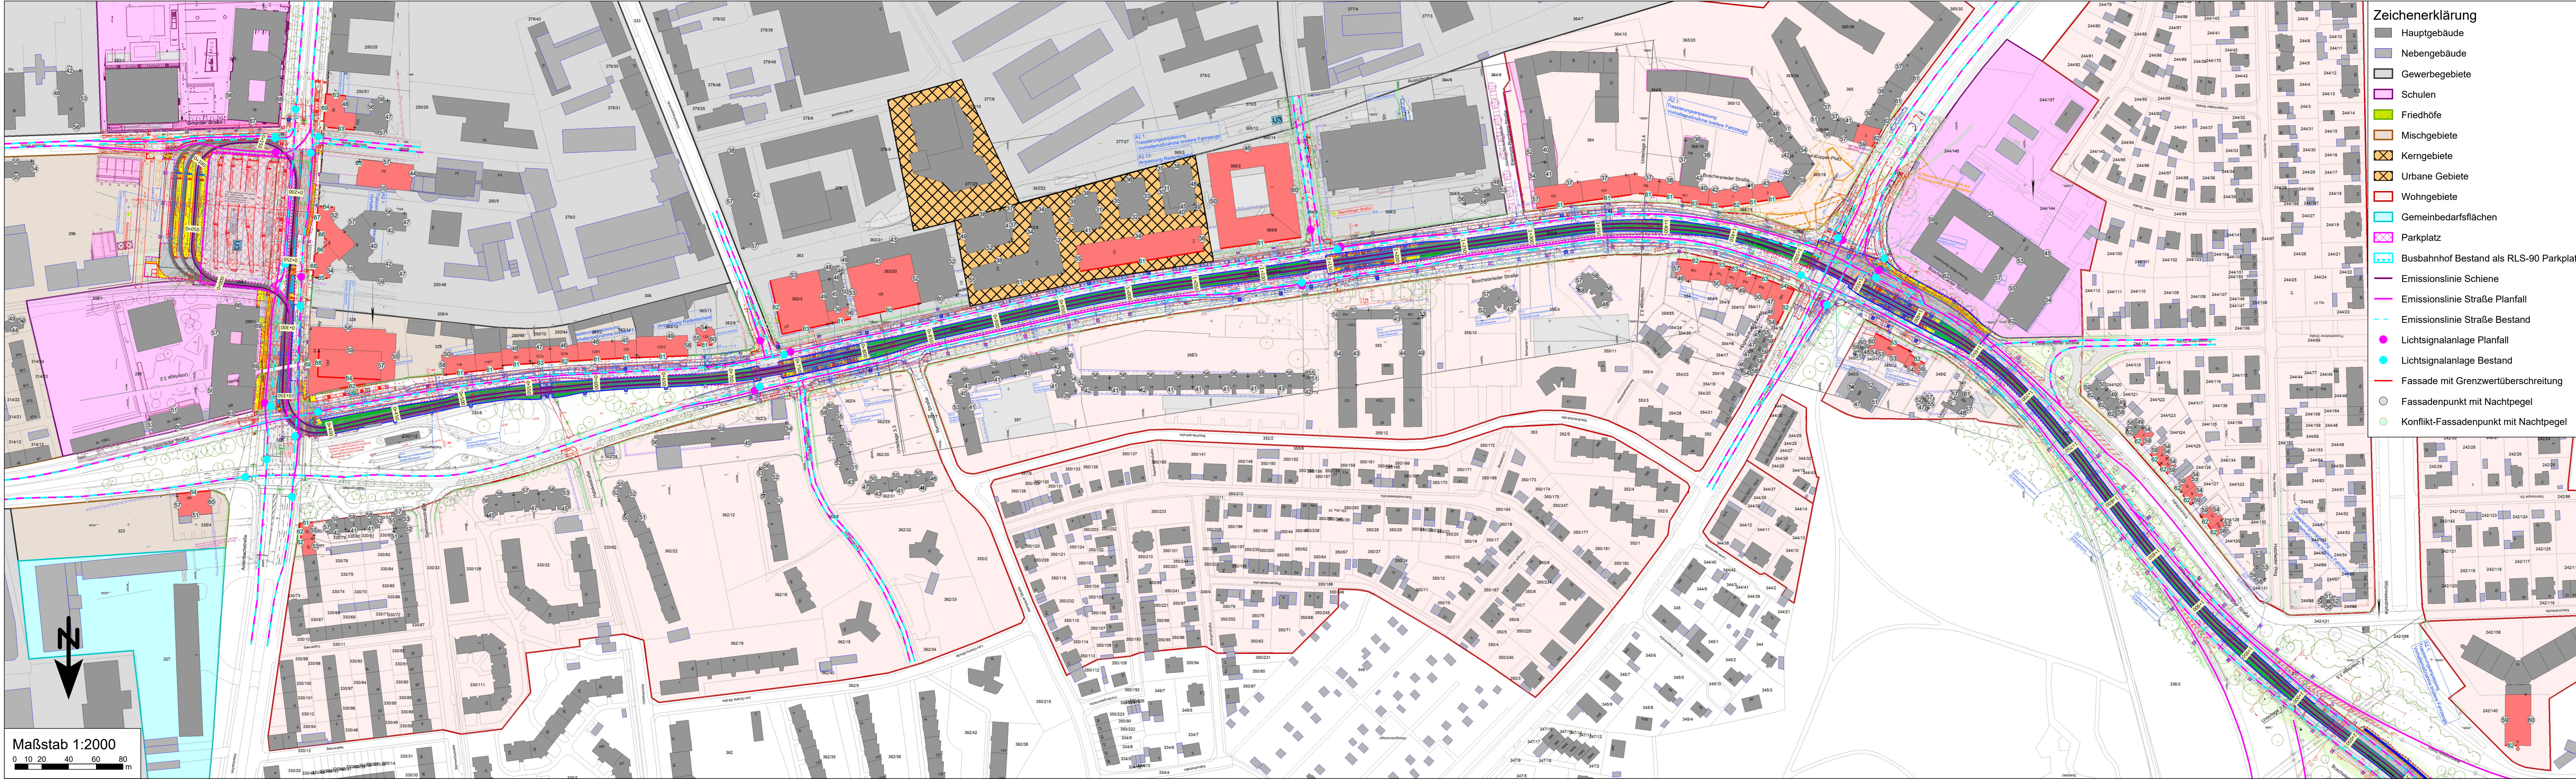

Zeichenerklärung

- Hauptgebäude
- Nebengebäude
- Gewerbegebiete
- Schulen
- Friedhöfe
- Mischgebiete
- Kerngebiete
- Urbane Gebiete
- Wohngebiete
- Gemeinbedarfsflächen
- Parkplatz
- Busbahnhof Bestand als RLS-90 Parkplat
- Emissionslinie Schiene
- Emissionslinie Straße Planfall
- Emissionslinie Straße Bestand
- Lichtsignalanlage Planfall
- Lichtsignalanlage Bestand
- Fassade mit Grenzwertüberschreitung
- Fassadenpunkt mit Nachtpegel
- Konflikt-Fassadenpunkt mit Nachtpegel

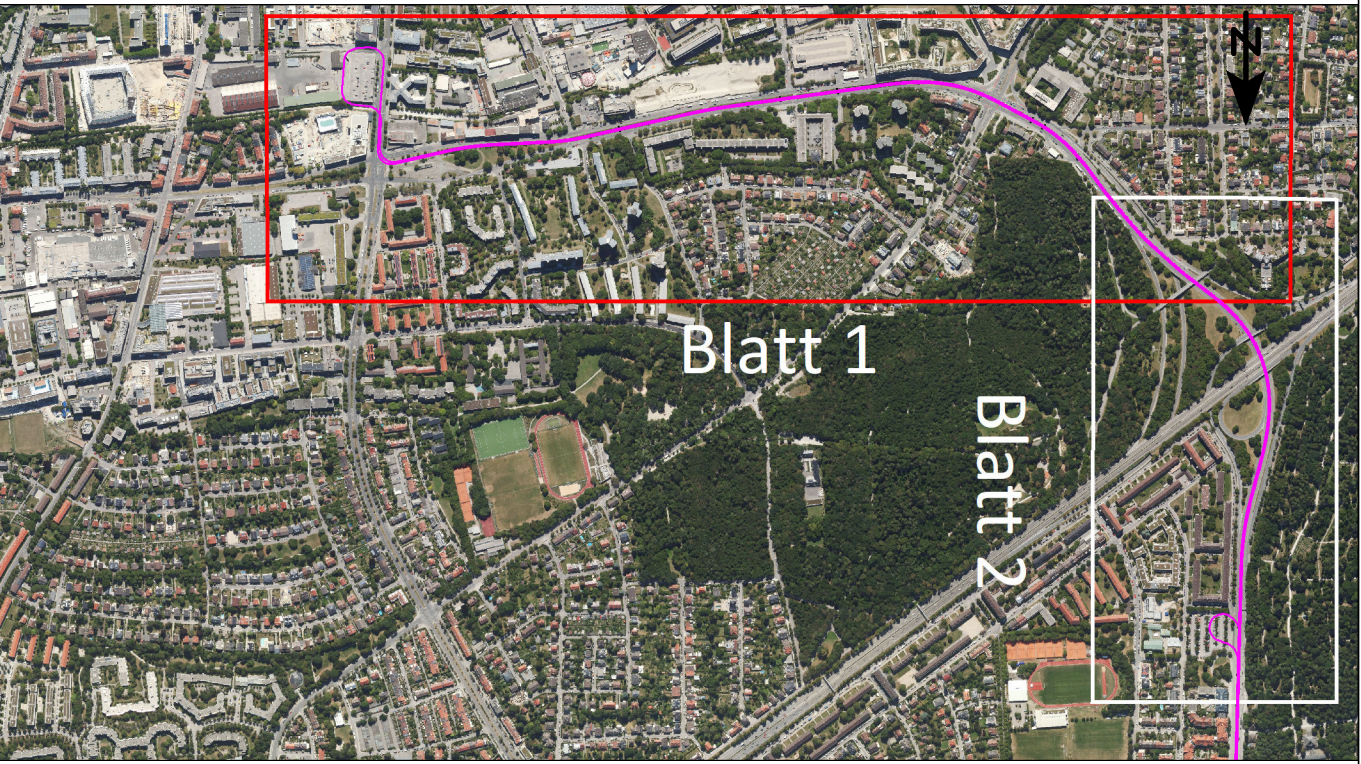

Planverfasser:	Projekt 2023 851		
	Datum	Name	
emplan	10/2023	Mah	
Am Alten Gaswerk 2 86156 Augsburg	10/2023	Mah	
gepr.	10/2023	Ert	

München, den	Stadtwerke München GmbH Ressort Mobilität Fahrweg - Planung
--------------	---

Projekt:	Neubaustrecke Tram Westangente
----------	-----------------------------------

Planbezeichnung:	Lageplan zum Schallschutz Anspr. auf Schallsch. aus Straßen- und Schienenverk., Progn.-Planfall 2030	Anlage: 3.1.2 N
------------------	---	-----------------

Höhenbezugssystem:	---		
Lagebezugssystem:	---		
Bestand			
Vorplanung			
Entwurfsplanung			
Genehmigungsplanung			
Ausführungsplanung			
Nr.	Bearbeitet	Datum	Änderung
01	Mah	10/2023	Tektur C: Einwendungsbehandlung / Radentscheid / BP 2139
02			
03			
04			