


| | | | |
|----------------|--|--------------|----------|
| Planverfasser: | Westheimer Straße 22 86356 Neuauß Tel.: 0821/465179-0 Planung + Beratung im Immissionsschutz | Name | Scharmer |
| Datum | 09/2018 | gepr. | 09/2018 |
| Projekt | Stadtwirke München GmbH Ressort Mobilität Fahweg - Planung | München, den | |

| | | |
|---------------------|--|-------------|
| Projekt | Neubaustrecke Tram Westtangente | Anlage: 1.2 |
| Planbezeichnung: | Lageplan zum Schallschutz Baulärm | |
| Höhenbezugssystem: | ----- | |
| Lagebezugssystem: | ----- | |
| Bestand | ----- | |
| Vorplanung | ----- | |
| Entwurfsplanung | ----- | |
| Genehmigungsplanung | ----- | |
| Ausführungsplanung | ----- | |
| Nr. | Bearbeitet | Datum |
| 01 | | |
| 02 | | |
| 03 | | |
| 04 | Änderung | |

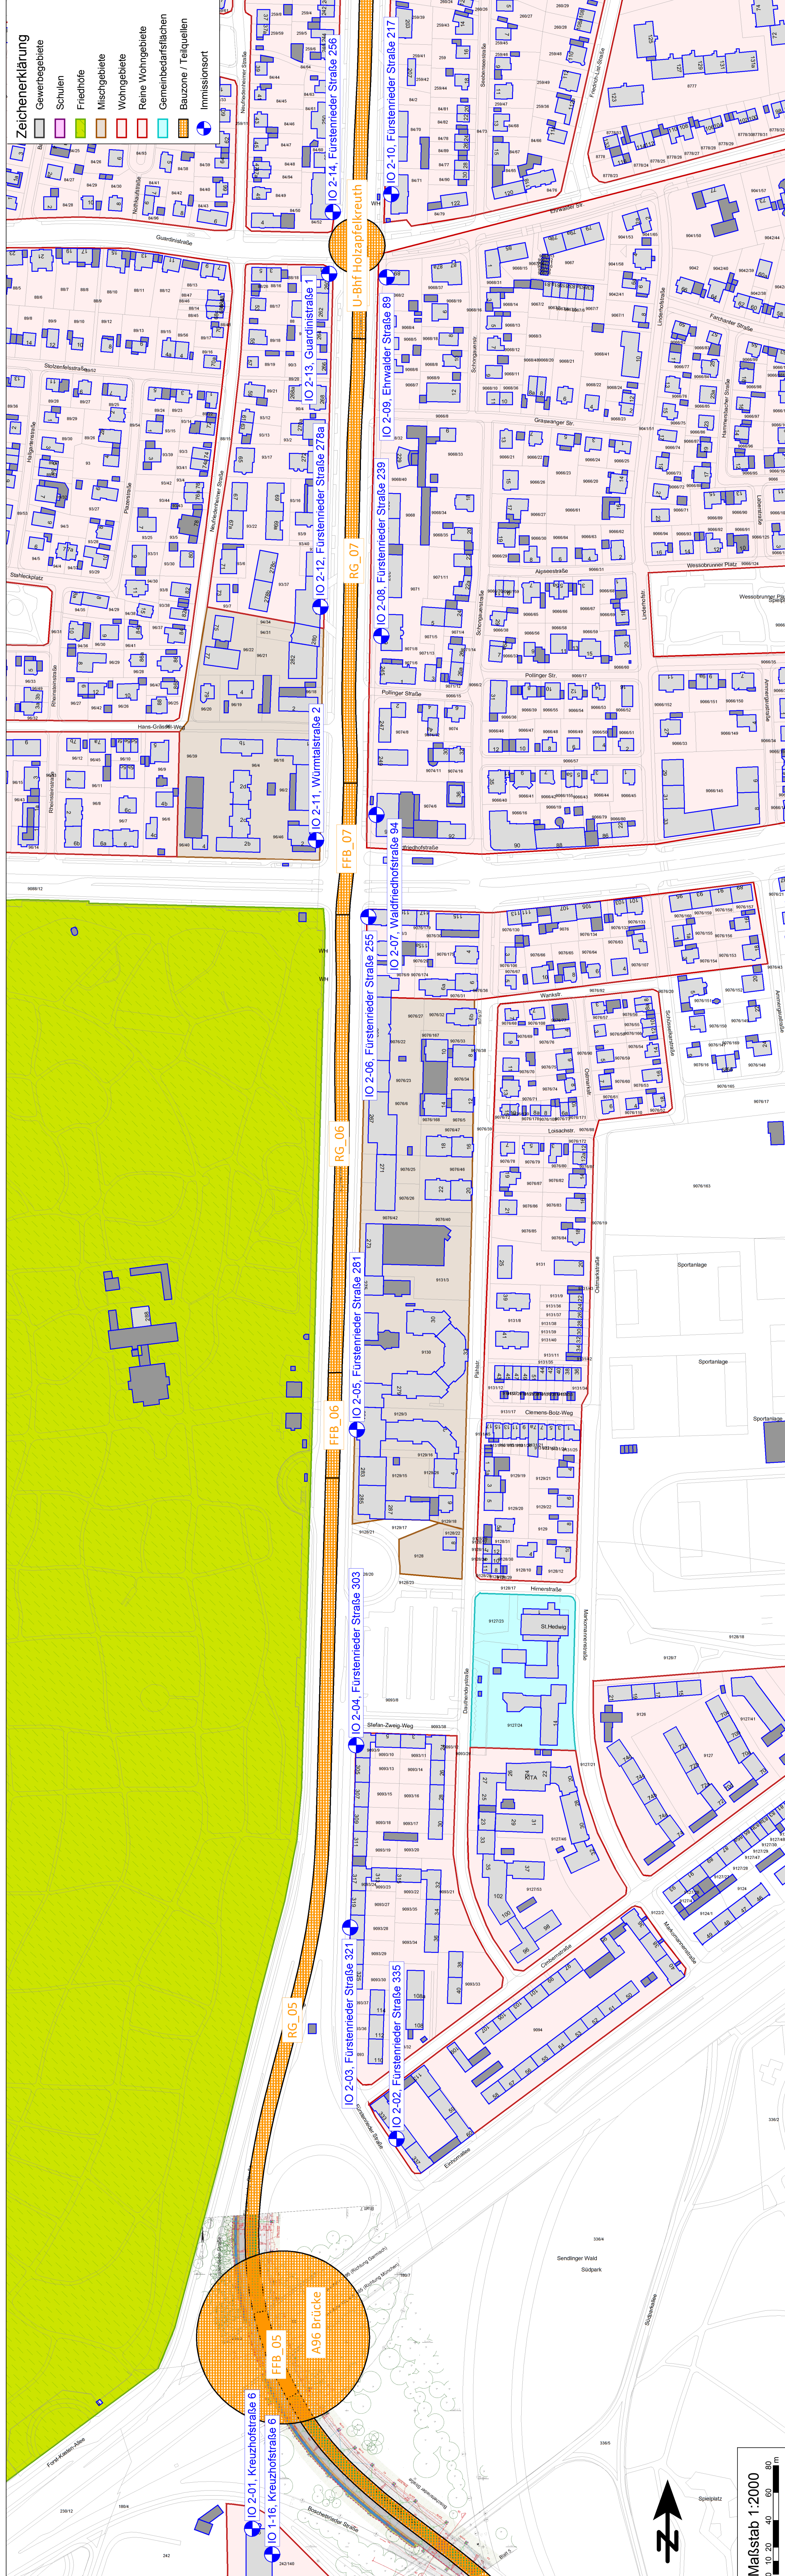

- Zeichenerklärung**
- Gewerbegebiete
 - Schulen
 - Friedhöfe
 - Mischgebiete
 - Wohngebiete
 - Reine Wohngebiete
 - Gemeinbedarfsflächen
 - Bauzone / Teilquellen
 - Immissionsort

