


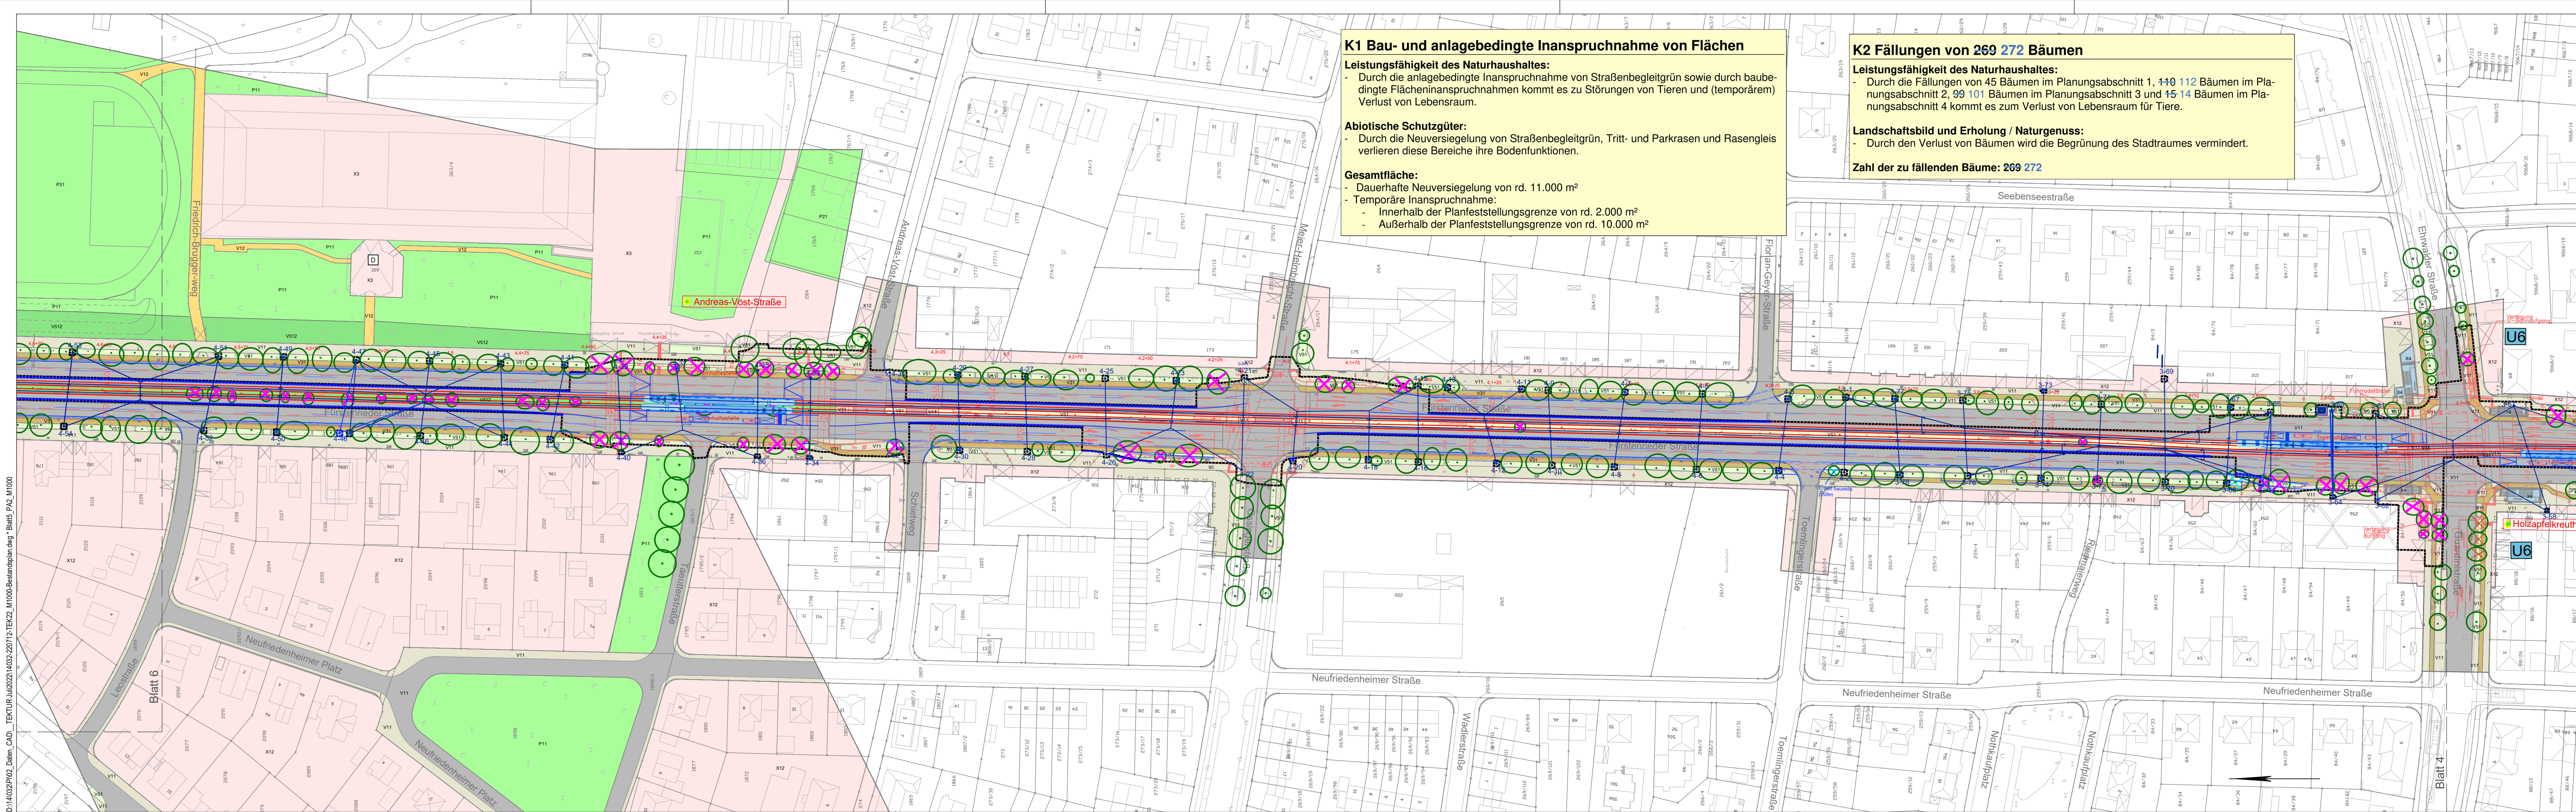

K1 Bau- und anlagebedingte Inanspruchnahme von Flächen

Leistungsfähigkeit des Naturhaushaltes:

- Durch die anlagebedingte Inanspruchnahme von Straßenbegleitgrün sowie durch baubedingte Flächeninanspruchnahmen kommt es zu Störungen von Tieren und (temporärem) Verlust von Lebensraum.

Abiotische Schutzgüter:

- Durch die Neuversiegelung von Straßenbegleitgrün, Tritt- und Parkrasen und Rasengleis verlieren diese Bereiche ihre Bodenfunktionen.

Gesamtfläche:

- Dauerhafte Neuversiegelung von rd. 11.000 m²
- Temporäre Inanspruchnahme:
 - Innerhalb der Planfeststellungsgrenze von rd. 2.000 m²
 - Außerhalb der Planfeststellungsgrenze von rd. 10.000 m²

K2 Fällungen von 269 272 Bäumen


Leistungsfähigkeit des Naturhaushaltes:

- Durch die Fällungen von 45 Bäumen im Planungsabschnitt 1, 110 112 Bäumen im Planungsabschnitt 2, 99 101 Bäumen im Planungsabschnitt 3 und 15 14 Bäumen im Planungsabschnitt 4 kommt es zum Verlust von Lebensraum für Tiere.

Landschaftsbild und Erholung / Naturgenuss:

- Durch den Verlust von Bäumen wird die Begrünung des Stadtraumes vermindert.

Zahl der zu fällenden Bäume: 269 272

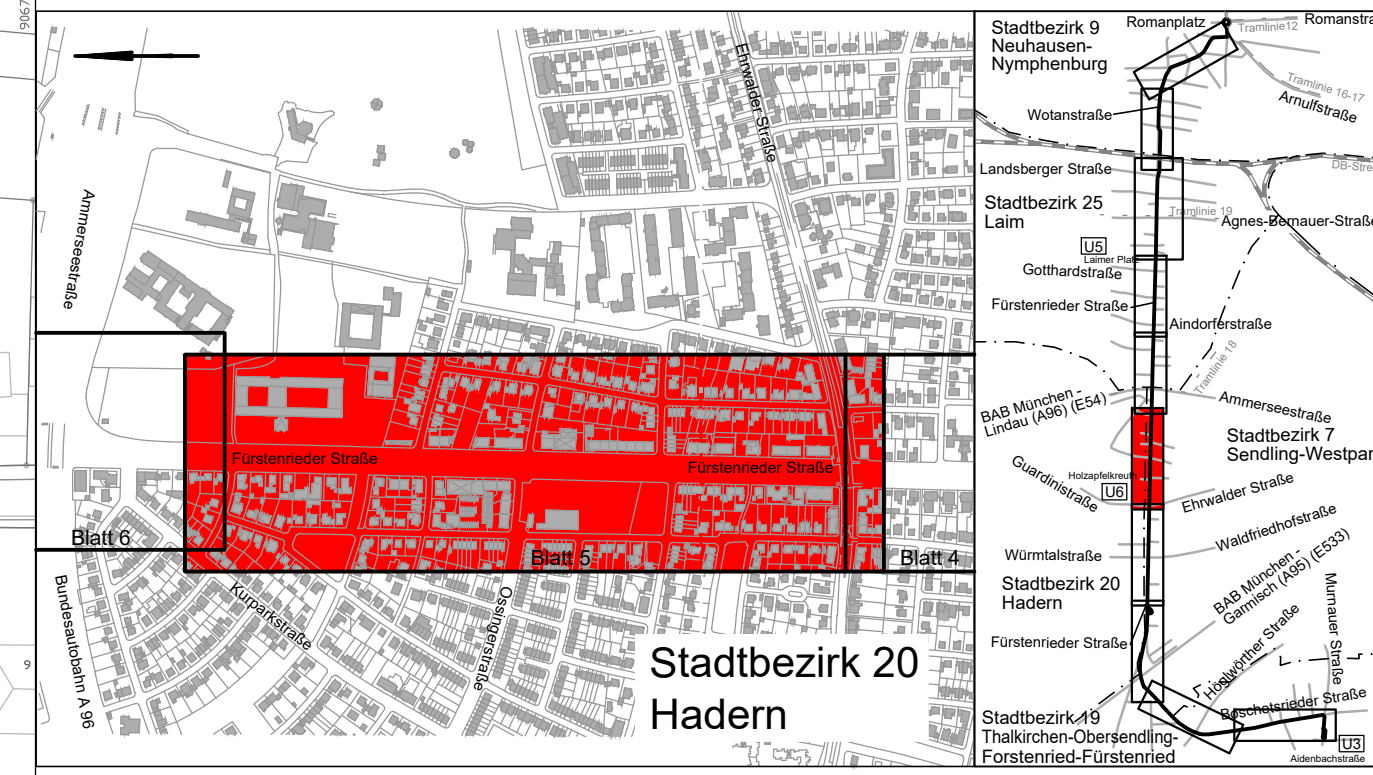

Planverfasser:		Projekt	
 Dr. H. M. Schober Gesellschaft für Landschaftsarchitektur mbH Kammerhof 6 · 85354 Freising · Germany Tel.: +49 (0) 8161 3001 · Fax: +49 (0) 8161 9 44 33 zentrale@schober-larc.de · www.schober-larc.de		Name	Datum
bearb.		FSe/AZe	10.02.2020
gez.		LH	10.02.2020
gepr.		AP	10.02.2020

München, den

**Stadtwerke München GmbH**
Ressort Mobilität
Fahrgeweg - Planung

Projekt: **Neubaustrecke Tram Westtangente**
Antrag auf Planfeststellung

Planbezeichnung:		Landschaftspflegerischer Begleitplan Bestand und Konflikte PA 2 - 3		Unterlage 14.3.5A	
Höhenbezugssystem:		DHHN12			
Lagebezugssystem:		DHDN90/GK			
Bestand:		25.10.2010	Vermessung Robert Lang	Proj.-Nr.:	0326
Vorplanung:		10.08.2012	OBERMEYER	Plan-Nr.:	T-FAN_CO_4_005_LAP_02_1403_F_02_10
Entwurfsplanung:		12/2018	OBERMEYER	Maßstab:	1:1000
Genehmigungsplanung:		02/2020	SCHOBER	Kat.BI.Nr.:	-
Ausführungsplanung:		-	-	St.Bez.:	20
Nr.	Bearbeitet	Datum	Änderung		
1	AP, LH	16.08.2022	Tektur A		
2	-	-	-		
3	-	-	-		
4	-	-	-		