
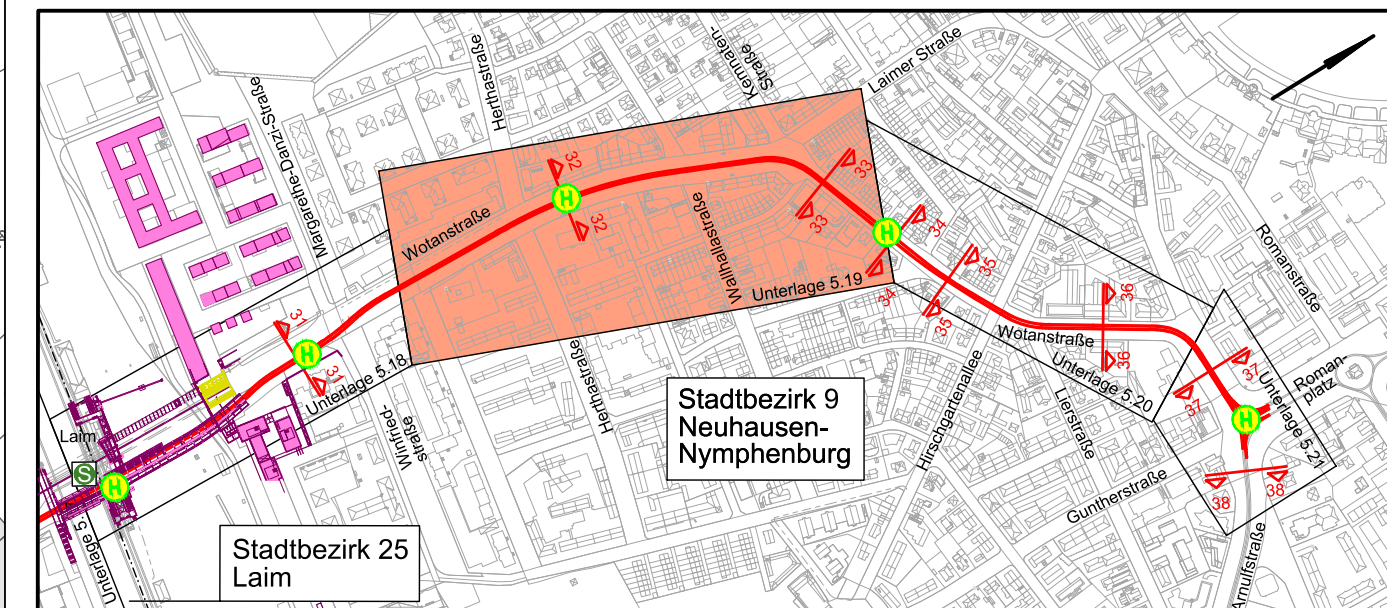


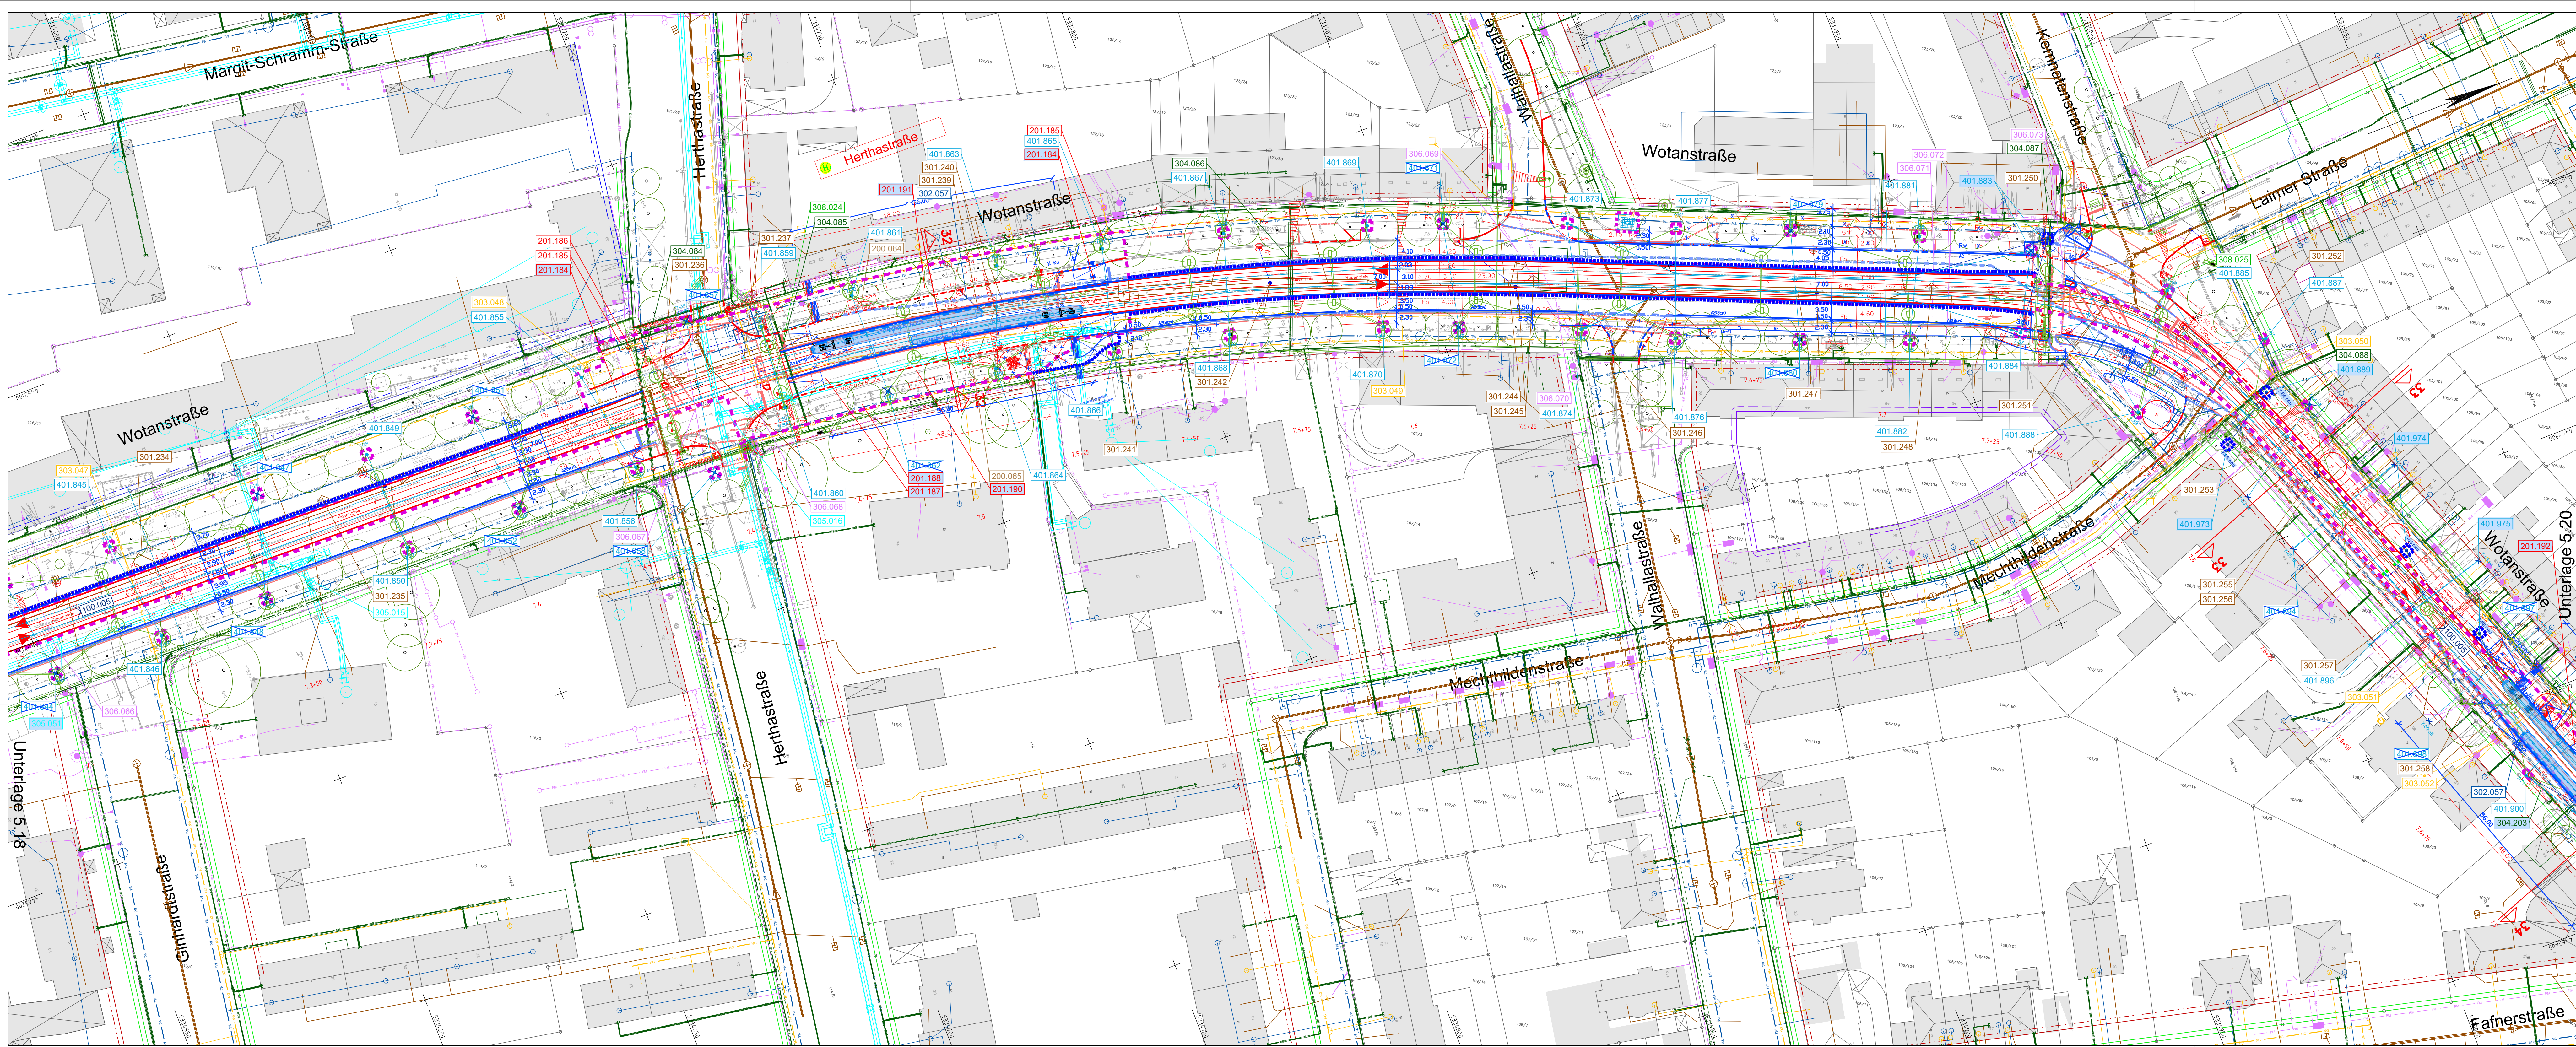

Planverfasser:	Projekt 17877								
OBERMEYER PLANEN + BERATEN GmbH Hansastraße 40, 80686 München, Tel.: 089 / 5799-0	<table><tr><th>Name</th><th>Datum</th></tr><tr><td>Hfe</td><td>24.05.2019</td></tr><tr><td>gez.</td><td>24.05.2019</td></tr><tr><td>gepr.</td><td>24.05.2019</td></tr></table>	Name	Datum	Hfe	24.05.2019	gez.	24.05.2019	gepr.	24.05.2019
Name	Datum								
Hfe	24.05.2019								
gez.	24.05.2019								
gepr.	24.05.2019								

München, den	SWM Stadtwerke München GmbH Ressort Mobilität Fahrweg - Planung
--------------	--

Projekt: **Neubaustrecke Tram Westtangente**
Antrag auf Planfeststellung

Planbezeichnung: Lageplan Herthastraße Unterlage 5.19 A

Höhenbezugssystem:	DHDN12
Lagebezugssystem:	DHDN90/GK
Bestand:	25.10.2010 Vermessung Robert Lang
Vorplanung:	10.08.2012 OBERMEYER
Entwurfsplanung:	12/2018 OBERMEYER
Genehmigungsplanung:	05/2019 OBERMEYER
Ausführungsplanung:	
Proj.-Nr.:	0326
Plan-Nr.:	T-VAN_A1_4_1318_BMP_04_0000_F_03_500
Maßstab:	1:500
Kat.BI.Nr.:	32,43.444,448
St.Bez.:	9

Nr.	Bearbeitet	Datum	Änderung
01	Hfe, Ame	19.09.2019	Texthöhen Bestandsverm., BWK Entwässerung
02	Hfe, Wie, Ame	12.07.2022	Tektur A
03	Hfe, Wie, Ame	14.09.2022	Tektur A, Haltestelle Richlidenstraße
04			