

Legende Grunderwerbsplan

- Planfeststellungsgrenze Tekturantrag A
- Bauliche Änderung gemäß Tekturantrag A

Legende Projekt:


- zu erwerbende Fläche
- vorübergehend in Anspruch zu nehmende Fläche
- dauernd zu belastende Fläche
- Baustelleneinrichtung (vorübergehend in Anspruch genommene Flächen)
- Planfeststellungsgrenze
- Entlassung aus Bindungswirkung Planfeststellung

Erläuterung zum Grunderwerbsskizzen:

1 XX ZZ m ²	1 = Rd. Nummer im Grunderwerbsverzeichnis XX = Flurstücksnummer ZZ = Erwerbsteilfläche
1 XX ZZ m ²	aufgrund Planänderung geänderte Erwerbsteilfläche
1 XX ZZ m²	aufgrund Planänderung entfallende Erwerbsteilfläche

Erläuterung zum Kataster:

- 244/114 Flurstücksnummer
- Flurstücksgrenze

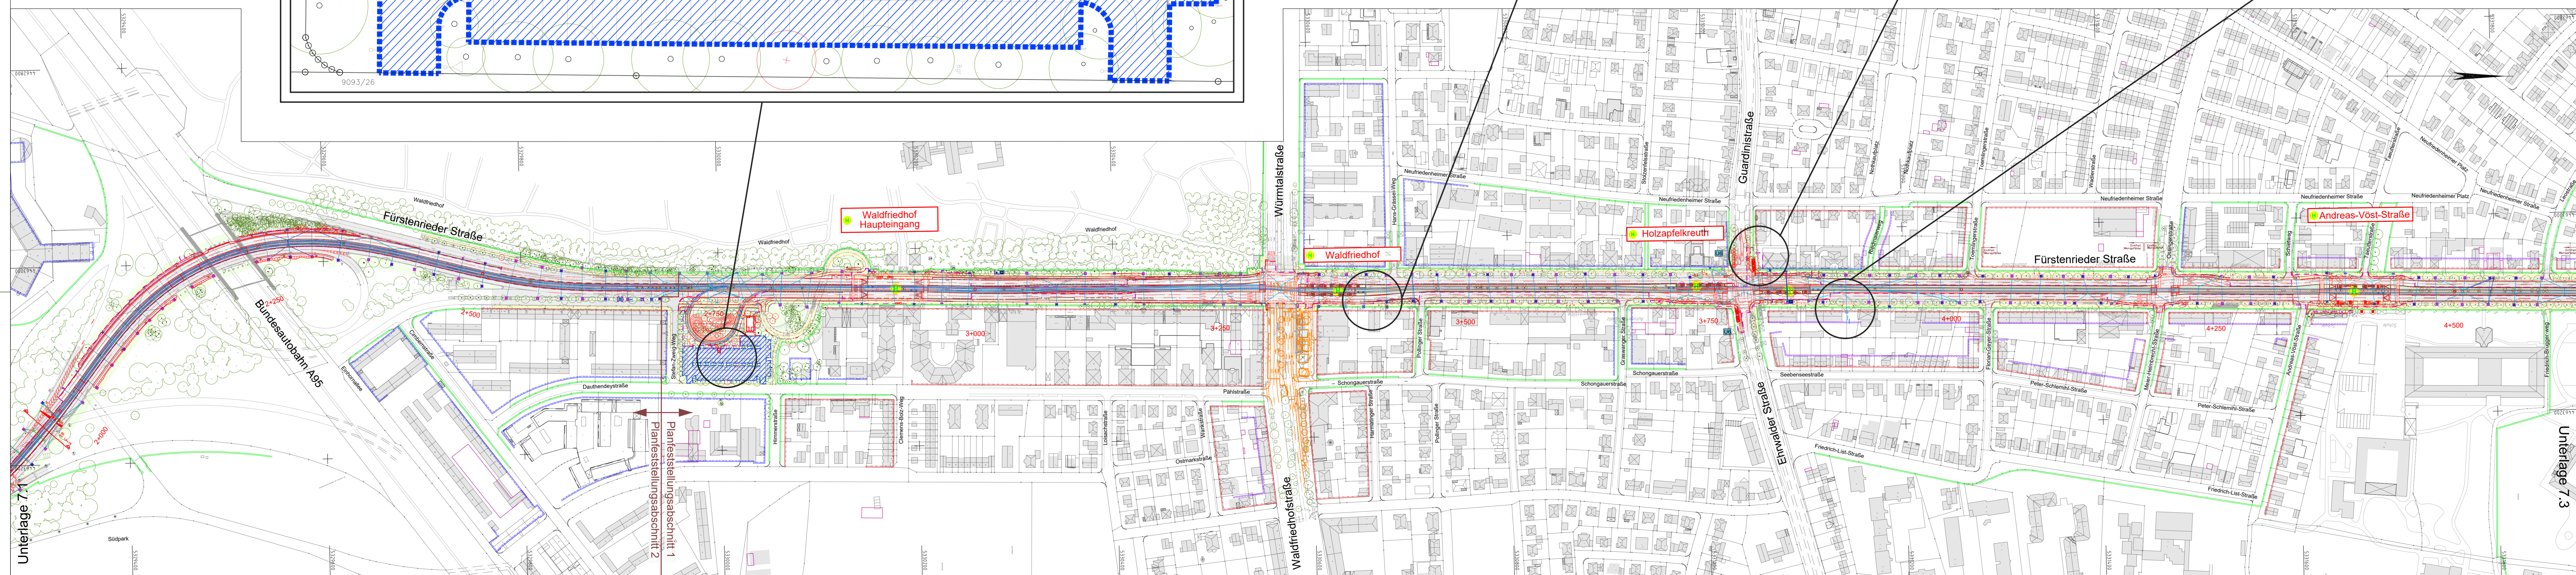

Stadtbezirk 19 Thalkirchen-Obersendling-Forstnerried-Fürstnried
 Stadtbezirk 20 Hadern
 Stadtbezirk 7 Sendling-Westpark

Planverfasser:
OBERMEYER
 PLANEN + BERATEN GmbH
 Hansstraße 40, 80866 München, Tel.: 089 / 5799-0
 Datum: 24.05.2019

Projekt 17877
 Name
 Datum: 24.05.2019
 bearb. Hfe
 gpc: Hfe
 gepr.: Lo

München, den 23.08.2022
 N.M.J.

SWM Stadtwerke München GmbH
 Ressort Mobilität
 Fahrgeweg - Planung

Projekt: **Neubaustrecke Tram Westtangente**
 Antrag auf Planfeststellung

Planbezeichnung: **Übersichtslageplan mit Grunderwerb** Unterlage 7.2 A
A95 bis Ammersee Straße

Höhenbezugssystem:	DHHN12
Lagebezugssystem:	DHDN90/GK
Bestand:	25.10.2010 Vermessung Robert Lang
Vorplanung:	10.08.2012 OBERMEYER
Entwurfsplanung:	12/2018 OBERMEYER
Genehmigungsplanung:	05/2019 OBERMEYER
Ausführungsplanung:	

Nr.	Bearbeitet	Datum	Änderung
01	Ame, Hfe	09.08.2019	Rasengies Wendschelle, Grün/Baumgraben km3.5, Textthiden Bestandsverm
02	Hfe	31.05.2022	Tektur A
03			
04			