



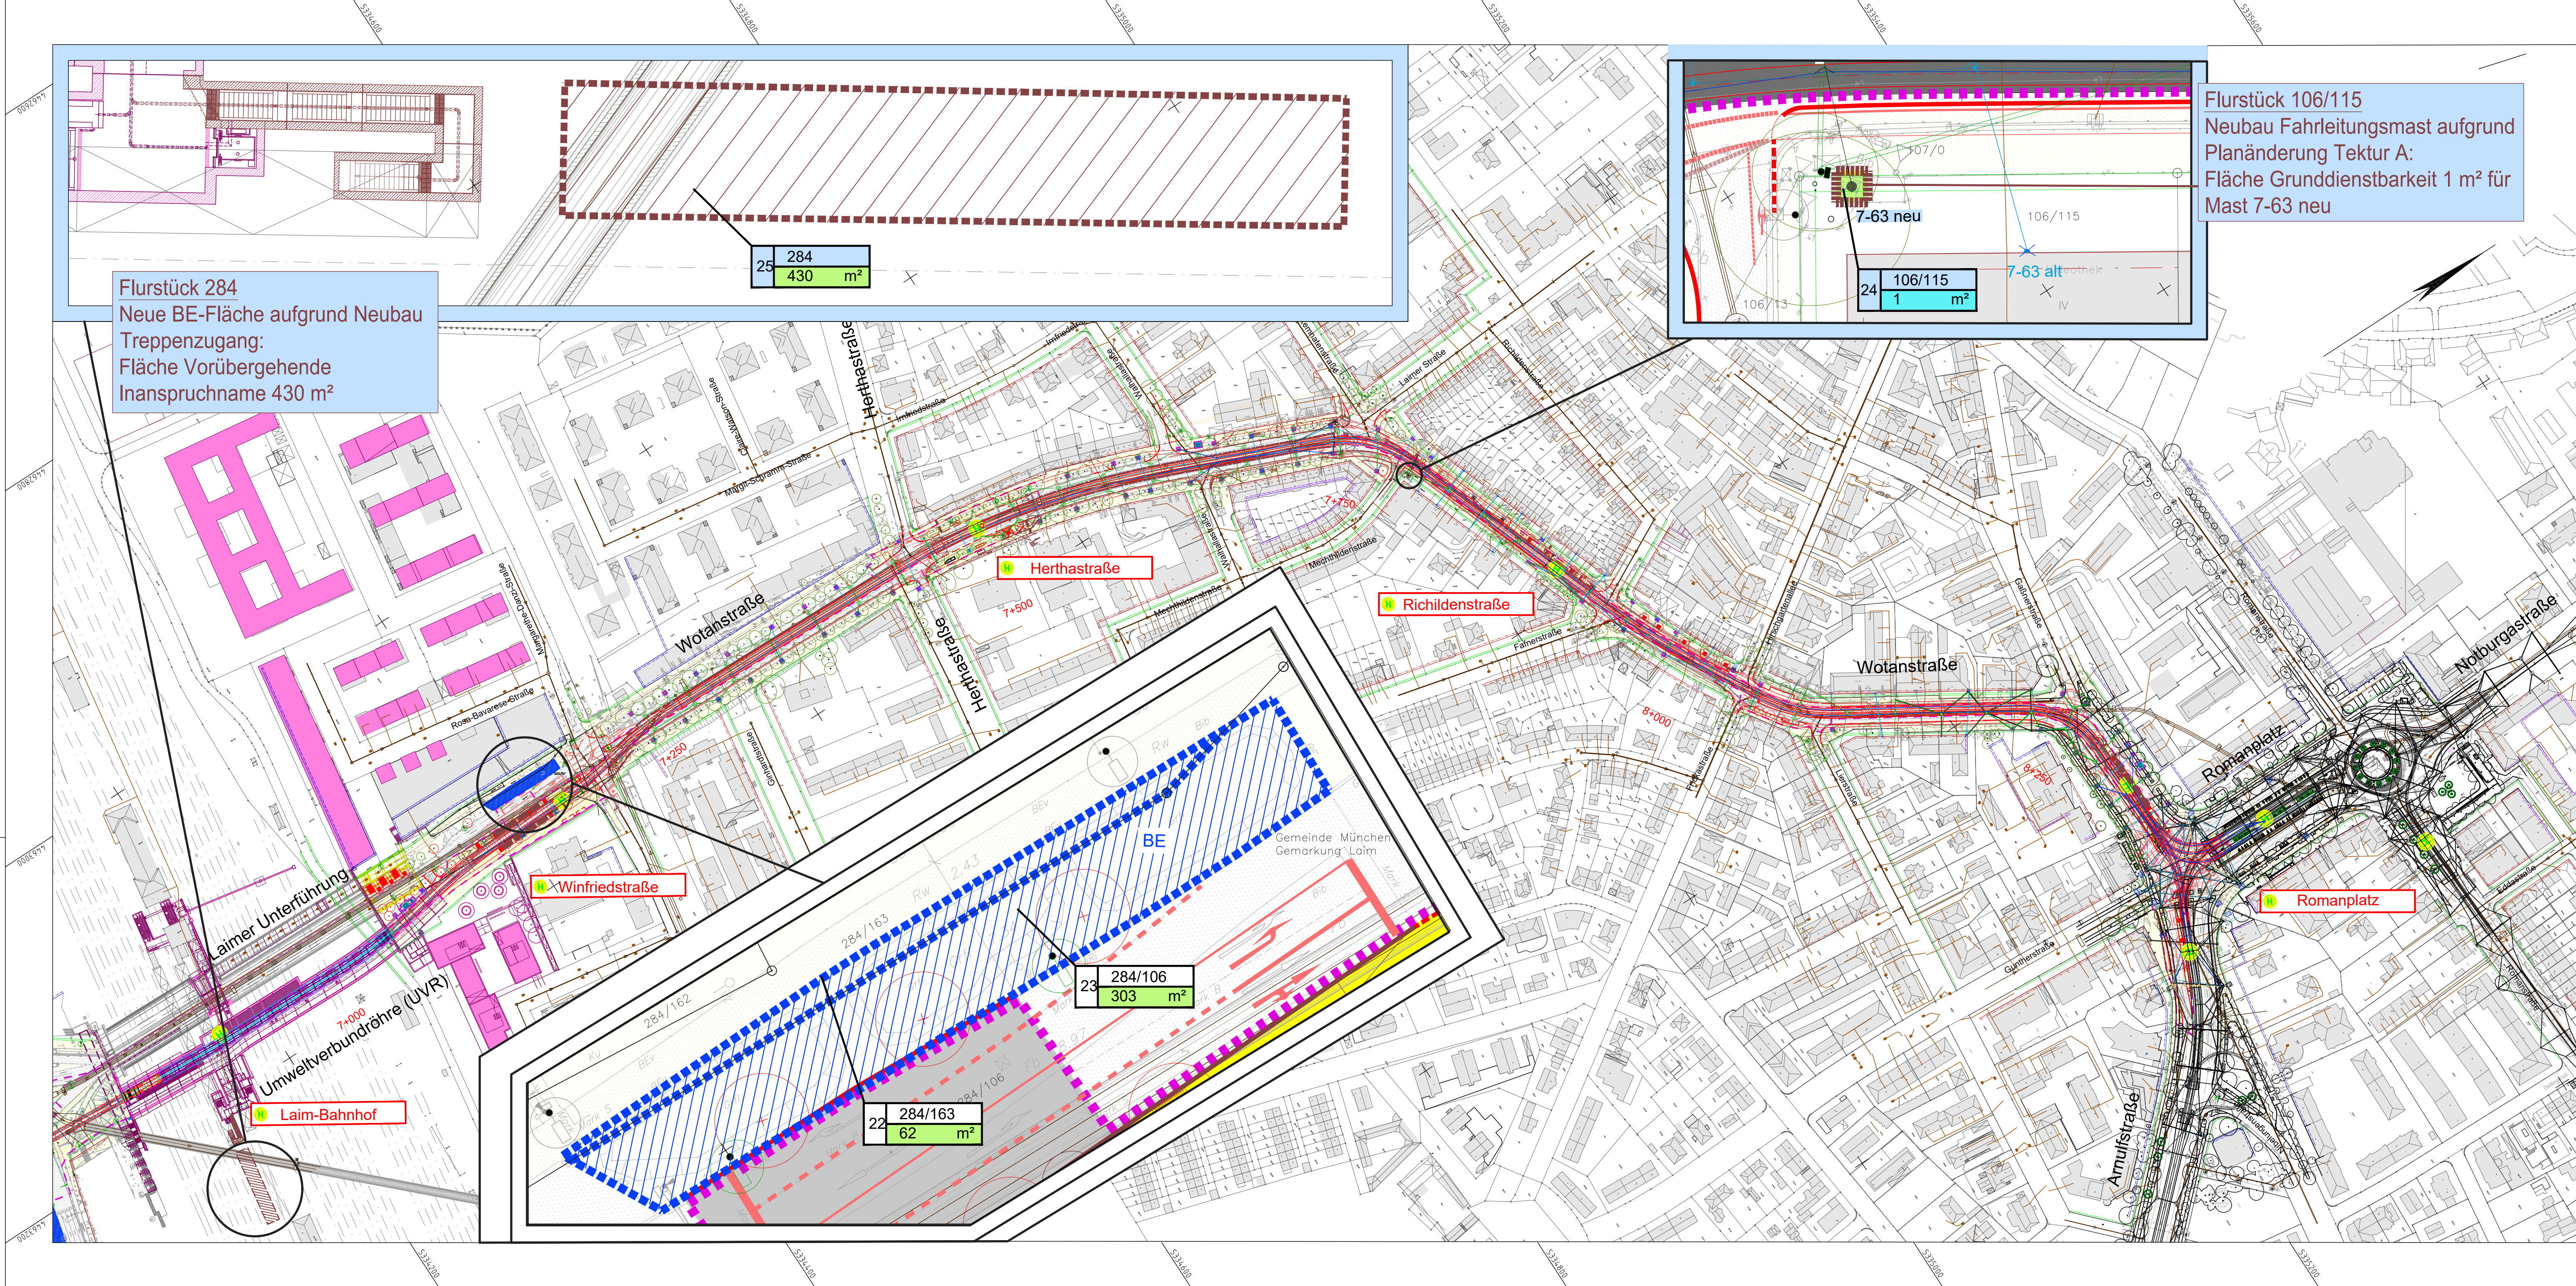

Legende Grunderwerbsplan

- Planfeststellungsgrenze Tekturantrag A
- Bauliche Änderung gemäß Tekturantrag A
- Legende Projekt:
 - zu erwerbende Fläche
 - vorübergehend in Anspruch zu nehmende Fläche
 - dauernd zu belastende Fläche
 - Baustelleneinrichtung (vorübergehend in Anspruch genommene Flächen)
 - Planfeststellungsgrenze
 - Entlassung aus Bindungswirkung Planfeststellung
- Erläuterung zum Grunderwerbskosten:
 - 1 = lfd. Nummer im Grunderwerbsverzeichnis
 - xx = Flurstücksnummer
 - zz = Erwerbsfläche
 - aufgrund Planänderung geänderte/ neue Erwerbsfläche
 - aufgrund Planänderung entfallende Erwerbsfläche
- Erläuterung zum Kataster:
 - 244/114 = Flurstücksnummer
 - Flurstücksgrenze

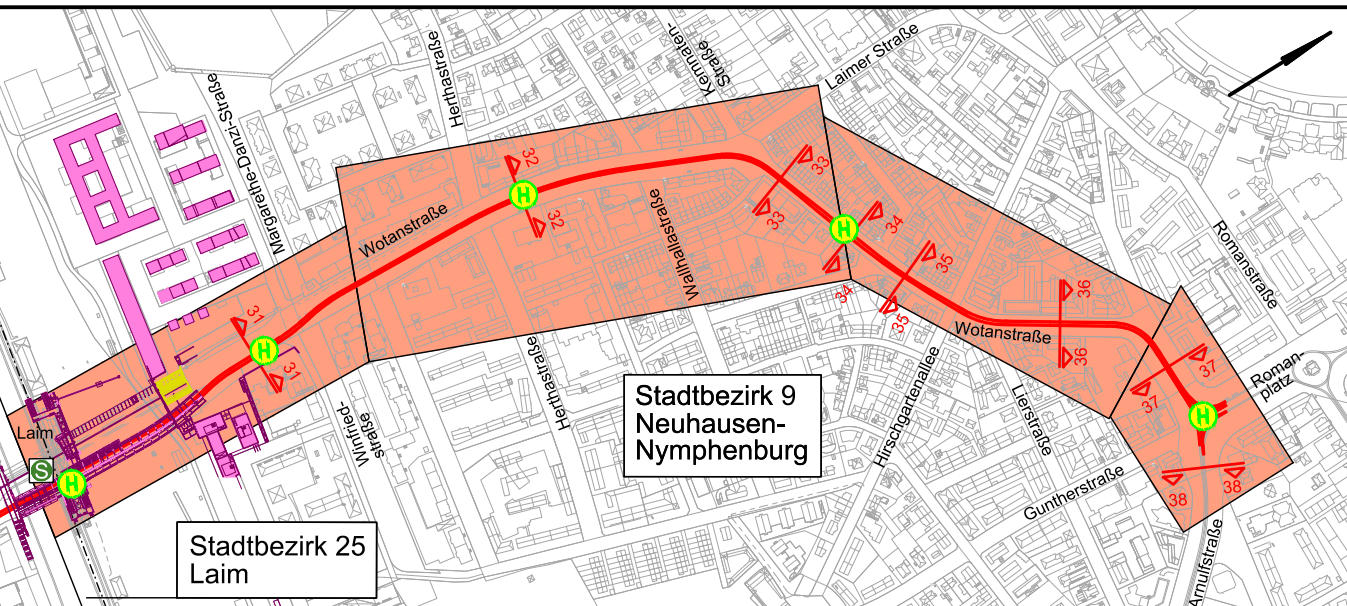

Planverfasser:		Projekt 17877	
 Hansastraße 40, 80566 München, Tel.: 089 / 5799-0 24.05.2019 Datum H. Langner Unterschrift	Name		Datum
	bearb. Hfe		24.05.2019
	gez. Hfe		24.05.2019
	gepr. Lo		24.05.2019

München, den 23.08.2022
M.M.L.

Stadtwerke München GmbH
Ressort Mobilität
Fahrtweg - Planung

Projekt: Neubaustrecke Tram Westtangente

Antrag auf Planfeststellung

Planbezeichnung:		Übersichtslageplan mit Grunderwerb nördlich UVR bis Romanplatz		Unterlage 7.4 A	
Höhenbezugssystem:		DHHN12			
Lagebezugssystem:		DHDN90/GK			
Bestand:		25.10.2010	Vermessung Robert Lang	Proj.-Nr.:	329
Vorplanung:		10.08.2012	OBERMEYER	Plan-Nr.:	T-VAN_A1_4_0014_GEP_04_0000_F_01_2000
Entwurfsplanung:		12/2018	OBERMEYER	Maßstab:	1:2000/1:200
Genehmigungsplanung:		05/2019	OBERMEYER	Kat.Bl.Nr.:	
Ausführungsplanung:				St.Bez.:	

Nr.	Bearbeitet	Datum	Änderung
01	Ame, Hfe	09.08.2019	Texthöhen Bestandsverm.
02	Hfe, Ame	31.05.2022	Tektur A
03			
04			