
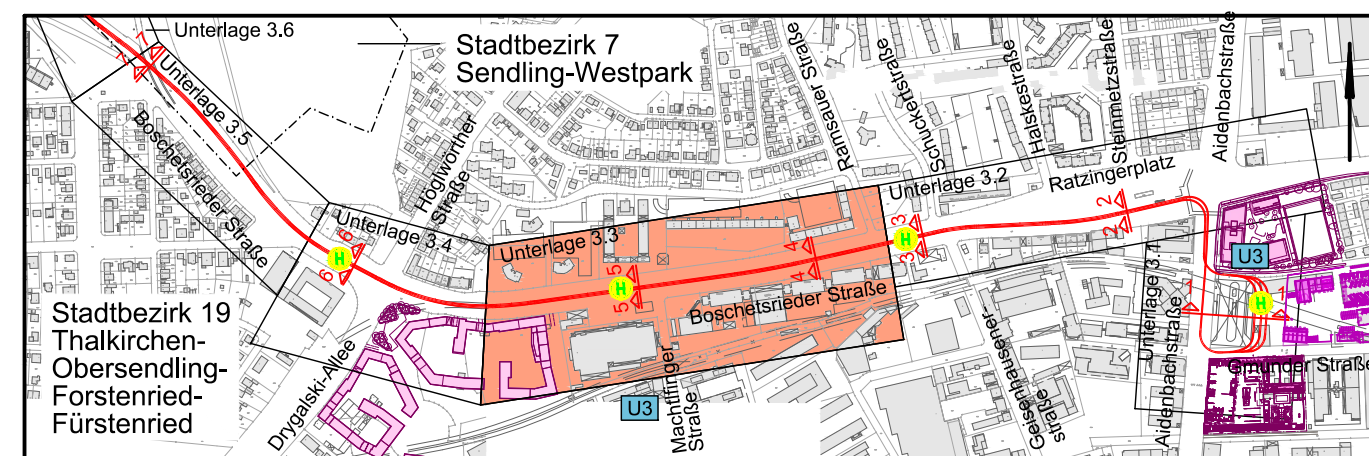
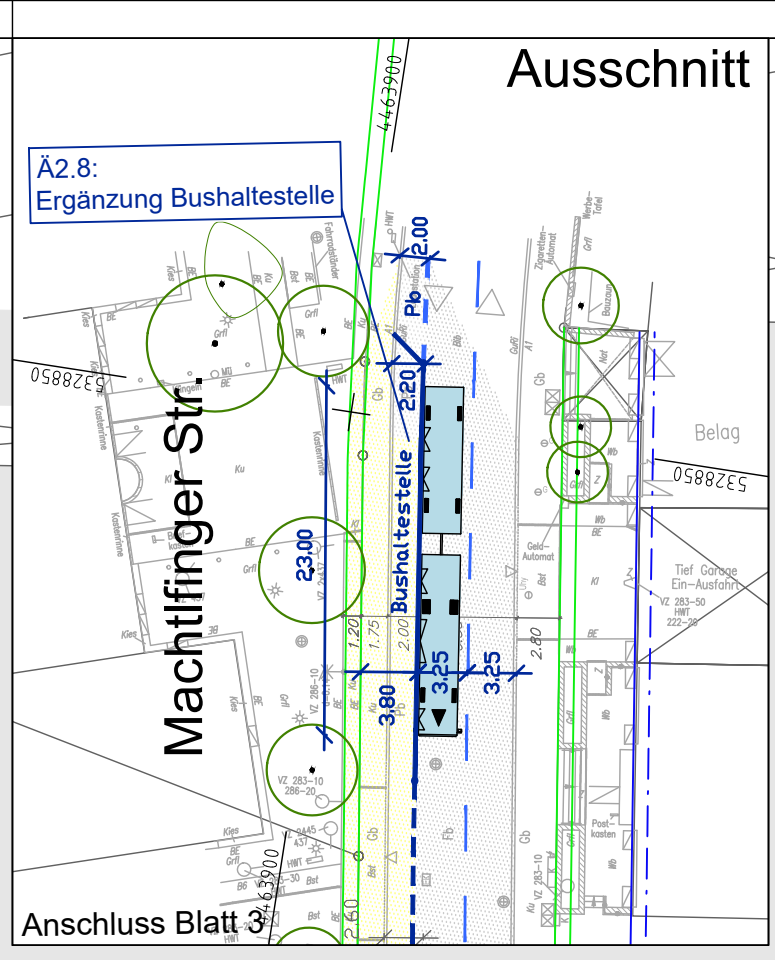


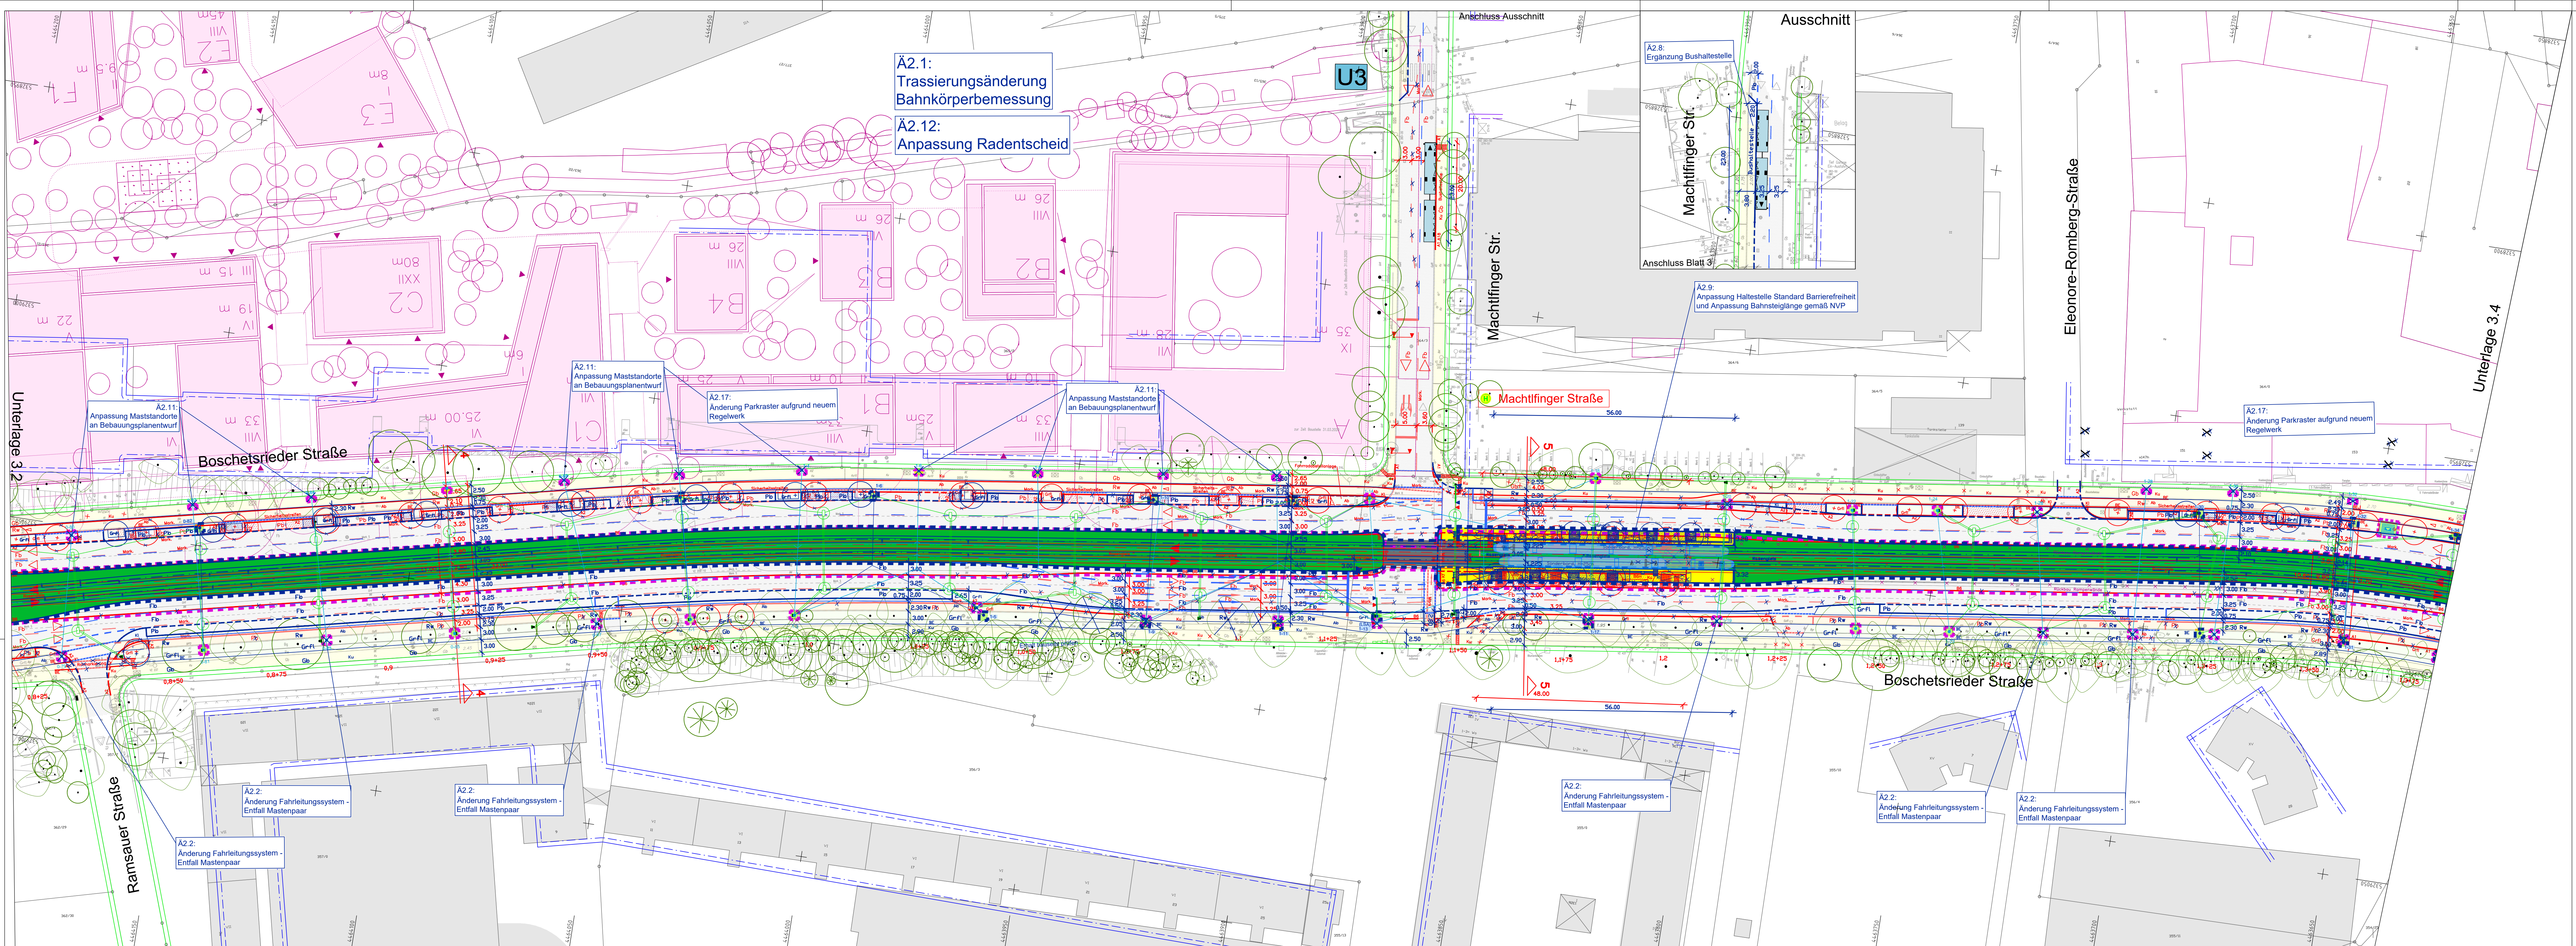

Planverfasser:		Projekt 17877	
 Harsassstraße 40, 80696 München, Tel.: 089 / 5799-0 24.05.2019 Datum Unterschrift	bezeichnet	Name	Datum
	gezeichnet	Hf	24.05.2019
	gezeichnet	lp	24.05.2019
	gezeichnet	Lo	24.05.2019

München, den  Stadtwerke München GmbH
Ressort Mobilität
Fahrweg - Planung

Projekt: **Neubaustrecke Tram Westtangente**
Antrag auf Planfeststellung

Planbezeichnung: Lageplan Machtlfinger Straße Unterlage 3.3C

Höhenbezugssystem:	DHHN12			
Lagebezugssystem:	DHDN90/GK			
Bestand:	11/2020	Vermessung IB Karner	Proj.-Nr.:	0326
Vorplanung:	10.08.2012	OBERMEYER	Plan-Nr.:	T:\VAN_A_1300_LAP_01_0000_F_04_0500
Entwurfsplanung:	12/2018	OBERMEYER	Maßstab:	1:500
Genehmigungsplanung:	05/2019	OBERMEYER	Kat.BI.Nr.:	176, 177
Ausführungsplanung:			St.Bez.:	19

Nr.	Bearbeitet	Datum	Änderung
01	Ame, Hfe	09.08.2019	Texthöhen Bestandsvern.
02	Hfe, Wie, Ame	12.07.2022	Tektur A
03	Hfe, Skm	05.08.2022	Tektur A, Darstellung Freianlagenplanung
04	Hfe	02.09.2024	Tektur C