
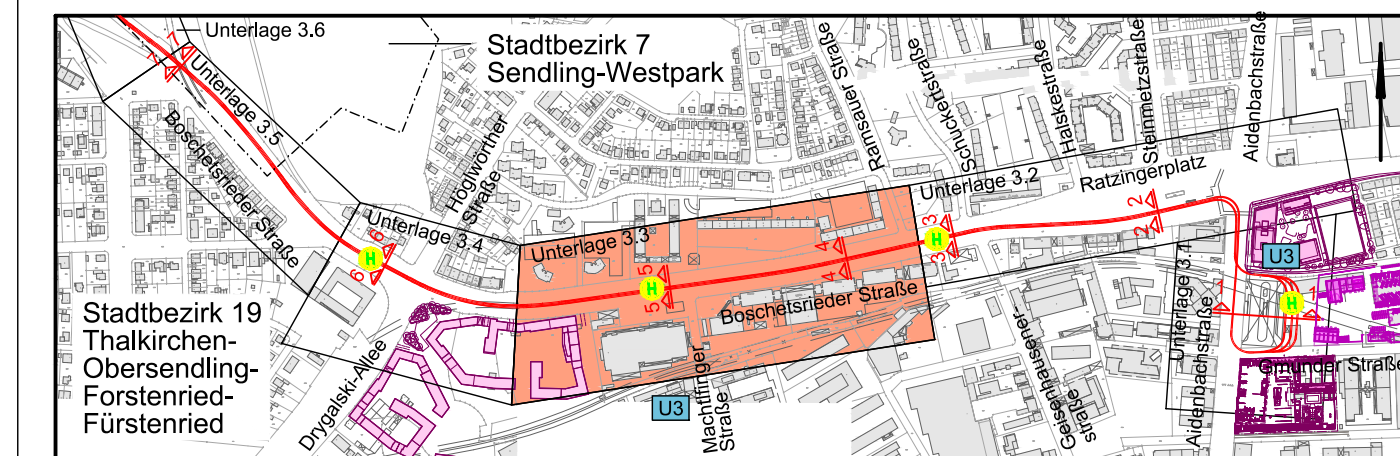


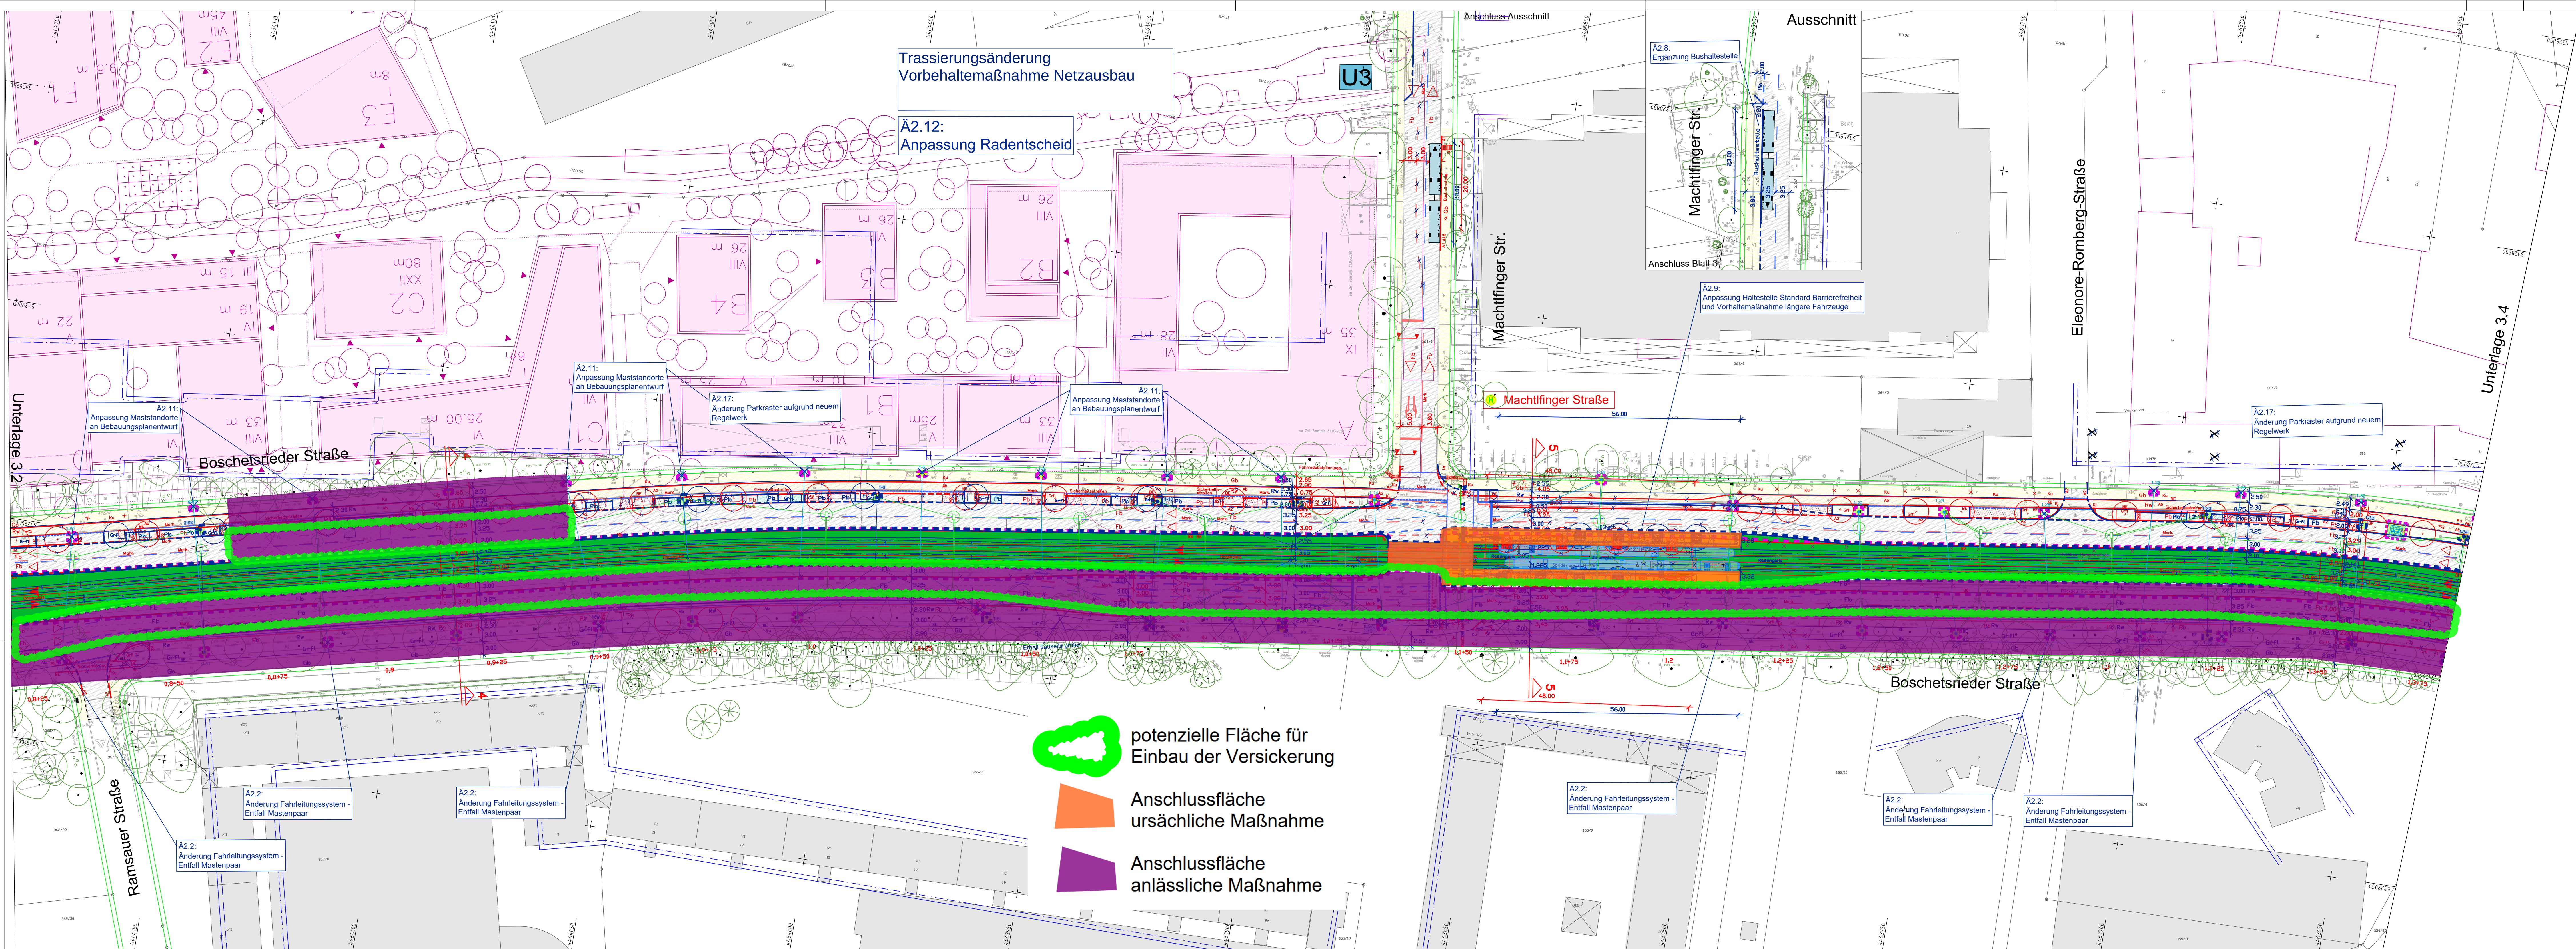

Planverfasser:		Projekt	17877
 Harsdorferstraße 40, 80696 München, Tel.: 089 / 5799-0 24.05.2019 Datum Unterschrift <i>ppa. Kellner</i>	Name		Datum
	bearb.	Hfe	24.05.2019
	gez.	llp	24.05.2019
	gepr.	Lo	24.05.2019

München, den

 Stadtwerke München GmbH
Resort Mobilität
Fahrweg - Planung

Projekt:		Neubaustrecke Tram Westtangente Antrag auf Planfeststellung	
Planbezeichnung:	Lageplan Machtlfinger Straße Anlage Wasserrechtsantrag - mögliche Versickerungsbereiche	Unterlage 8.2.3C	
Höhenbezugssystem:	DHHN12		
Lagebezugssystem:	DHDN90/GK		
Bestand:	11/2020 Vermessung IB Karner	Proj.-Nr.:	0326
Vorplanung:	10.08.2012 OBERMEYER	Plan-Nr.:	FWAN_A1_1300_LAP_01_0000_F_04_0500
Entwurfsplanung:	12/2018 OBERMEYER	Maßstab:	1:500
Genehmigungsplanung:	05/2019 OBERMEYER	Kat.BI.Nr.:	176, 177
Ausführungsplanung:		St.Bez.:	19
Nr.	Bearbeitet	Datum	Änderung
01	Ame, Hfe	09.08.2019	Texthöhen Bestandsvern.
02	Hfe, Wie, Ame	12.07.2022	Tekstur A
03	Hfe, Skm	05.08.2022	Tekstur A, Darstellung Freianlagenplanung
04	Hfe	27.06.2024	Tekstur C