


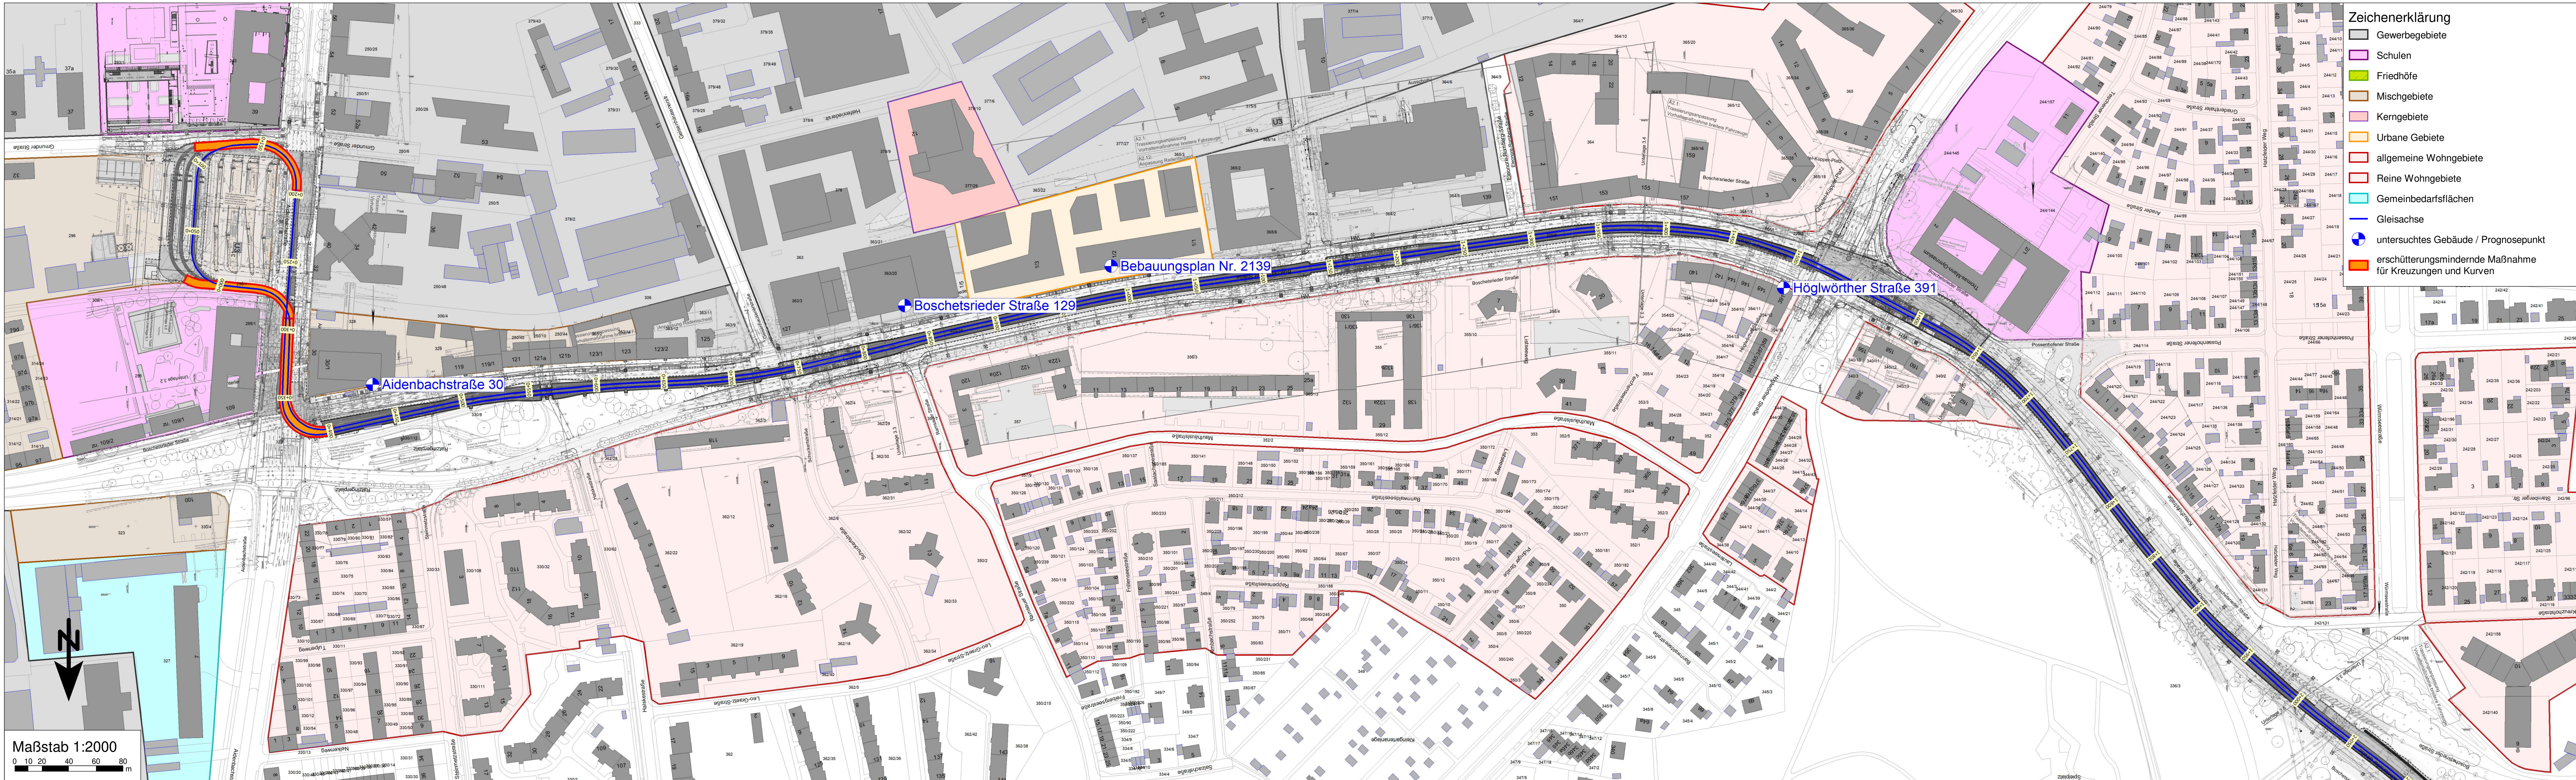

Planverfasser:	Projekt 2023 851		
emplan Am Alten Gaswerk 2 86156 Augsburg Planung + Beratung im Immissionsschutz	Datum	Name	
bearb.	11/2023	Mah	
gez.	11/2023	Mah	
gepr.	11/2023	Ert	

München, den	Stadtwerke München GmbH Ressort Mobilität Fahrweg - Planung
--------------	---

Projekt:	Neubaustrecke Tram Westangente
----------	-----------------------------------

Planbezeichnung:	Lageplan zum Erschütterungsschutz Vorschlag zur Umsetzung erschütterungsmindernder Maßnahmen	Anlage: 2.1
------------------	---	-------------

Höhenbezugssystem:	---		
Lagebezugssystem:	---		
Bestand			
Vorplanung			
Entwurfsplanung			
Genehmigungsplanung			
Ausführungsplanung			
Nr.	Bearbeitet	Datum	Änderung
01	Ert	11/2023	Tektur C: Einwendungsbehandlung / Radentscheid / BP2139
02			
03			
04			