



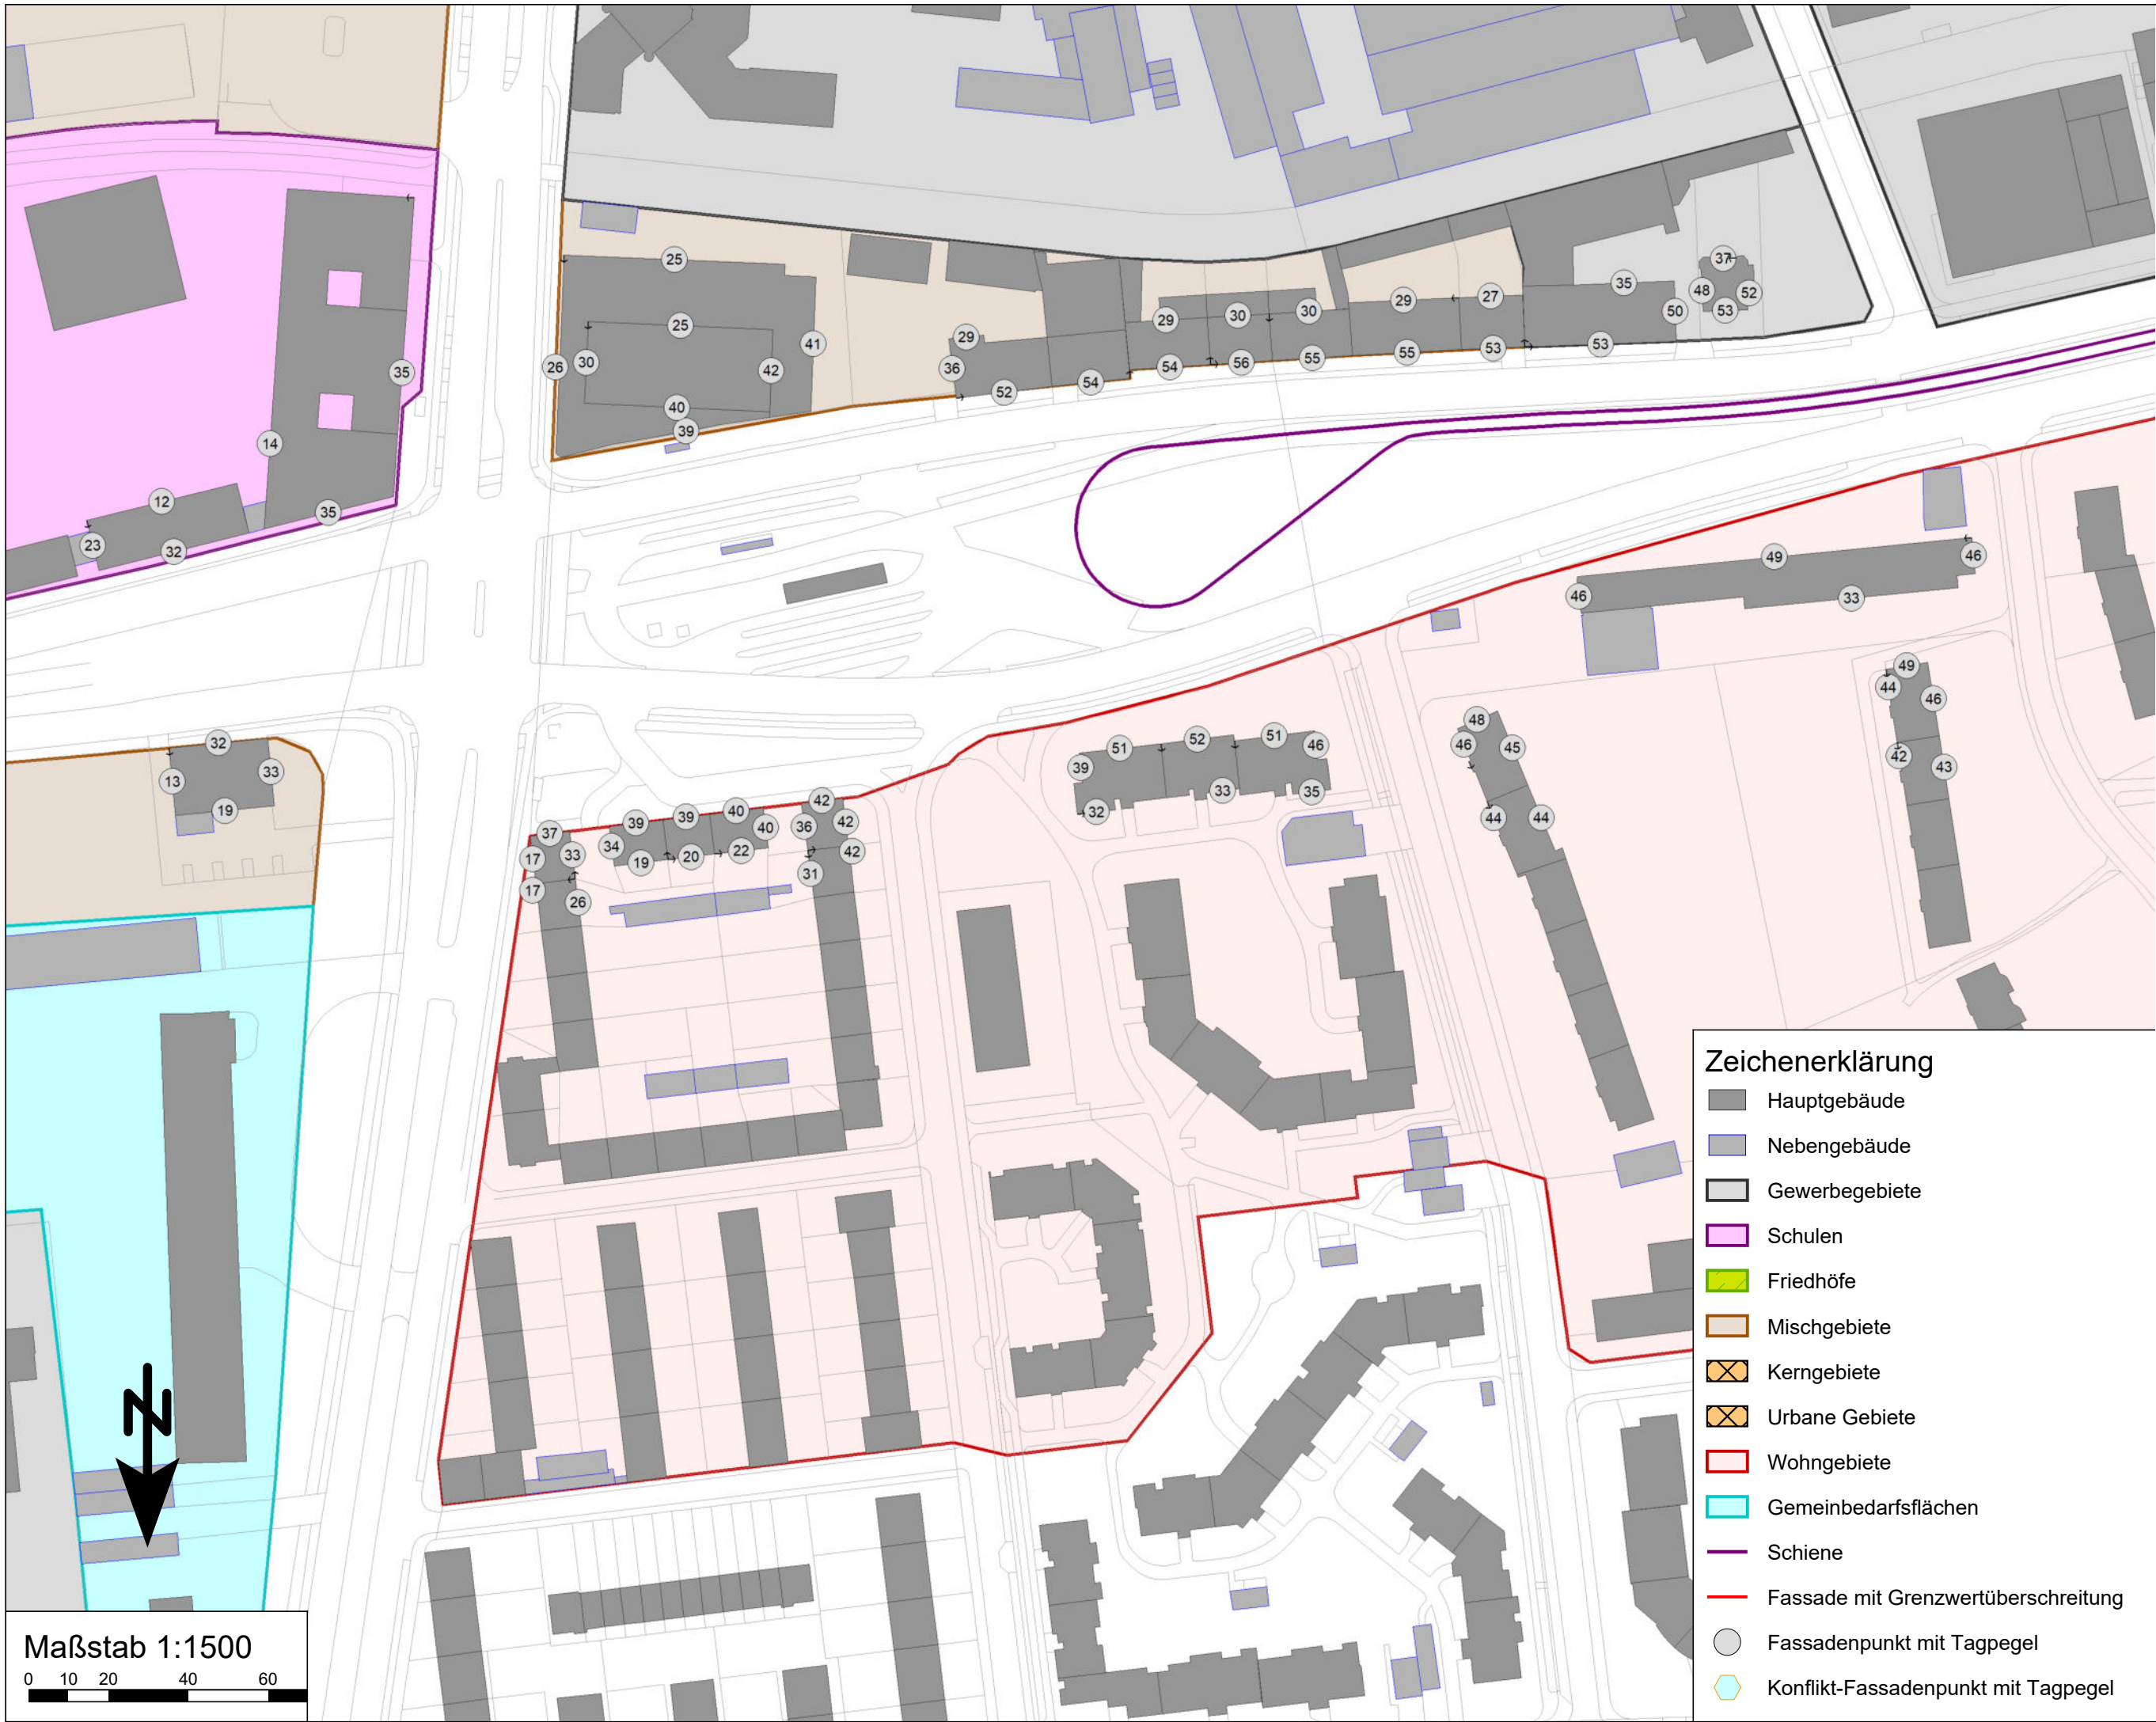

Zeichenerklärung

- Hauptgebäude
- Nebengebäude
- Gewerbegebiete
- Schulen
- Friedhöfe
- Mischgebiete
- Kerngebiete
- Urbane Gebiete
- Wohngebiete
- Gemeinbedarfsflächen
- Schiene
- Fassade mit Grenzwertüberschreitung
- Fassadenpunkt mit Tagpegel
- Konflikt-Fassadenpunkt mit Tagpegel

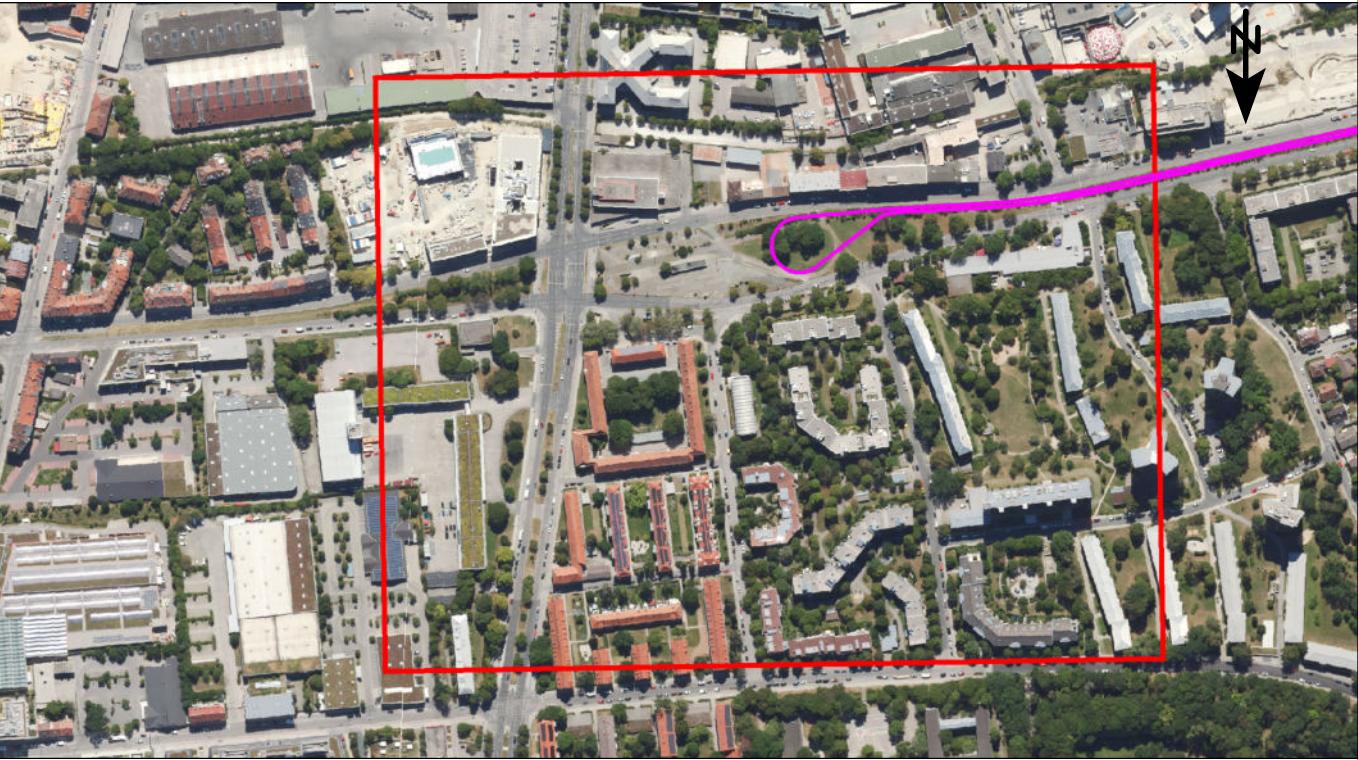

Planverfasser:		Projekt 2024 851		
	Am Alten Gaswerk 2 86156 Augsburg		Datum	Name
			bearb.	Mah
			gez.	Mah
			gepr.	Ert

München, den	Stadtwerke München GmbH Ressort Mobilität Fahrweg - Planung
--------------	---

Projekt:	Neubaustrecke Tram Westtangente
----------	------------------------------------

Planbezeichnung:	Lageplan zum Schallschutz Anspruch auf Schallschutz aus Schienenverkehr, Baubehelf WS-Ratzinger.	Anlage: 1.1.1 T
------------------	---	-----------------

Höhen Bezugssystem:	---
---------------------	-----

Lage Bezugssystem:	---
--------------------	-----

Bestand			
---------	--	--	--

Vorplanung			
------------	--	--	--

Entwurfsplanung			
-----------------	--	--	--

Genehmigungsplanung			
---------------------	--	--	--

Ausführungsplanung			
--------------------	--	--	--

Nr.	Bearbeitet	Datum	Änderung
01	Mah	07/2024	Baubehelf - Bus- und Tram-Wendeschleife Ratzingerplatz
02			
03			
04			