



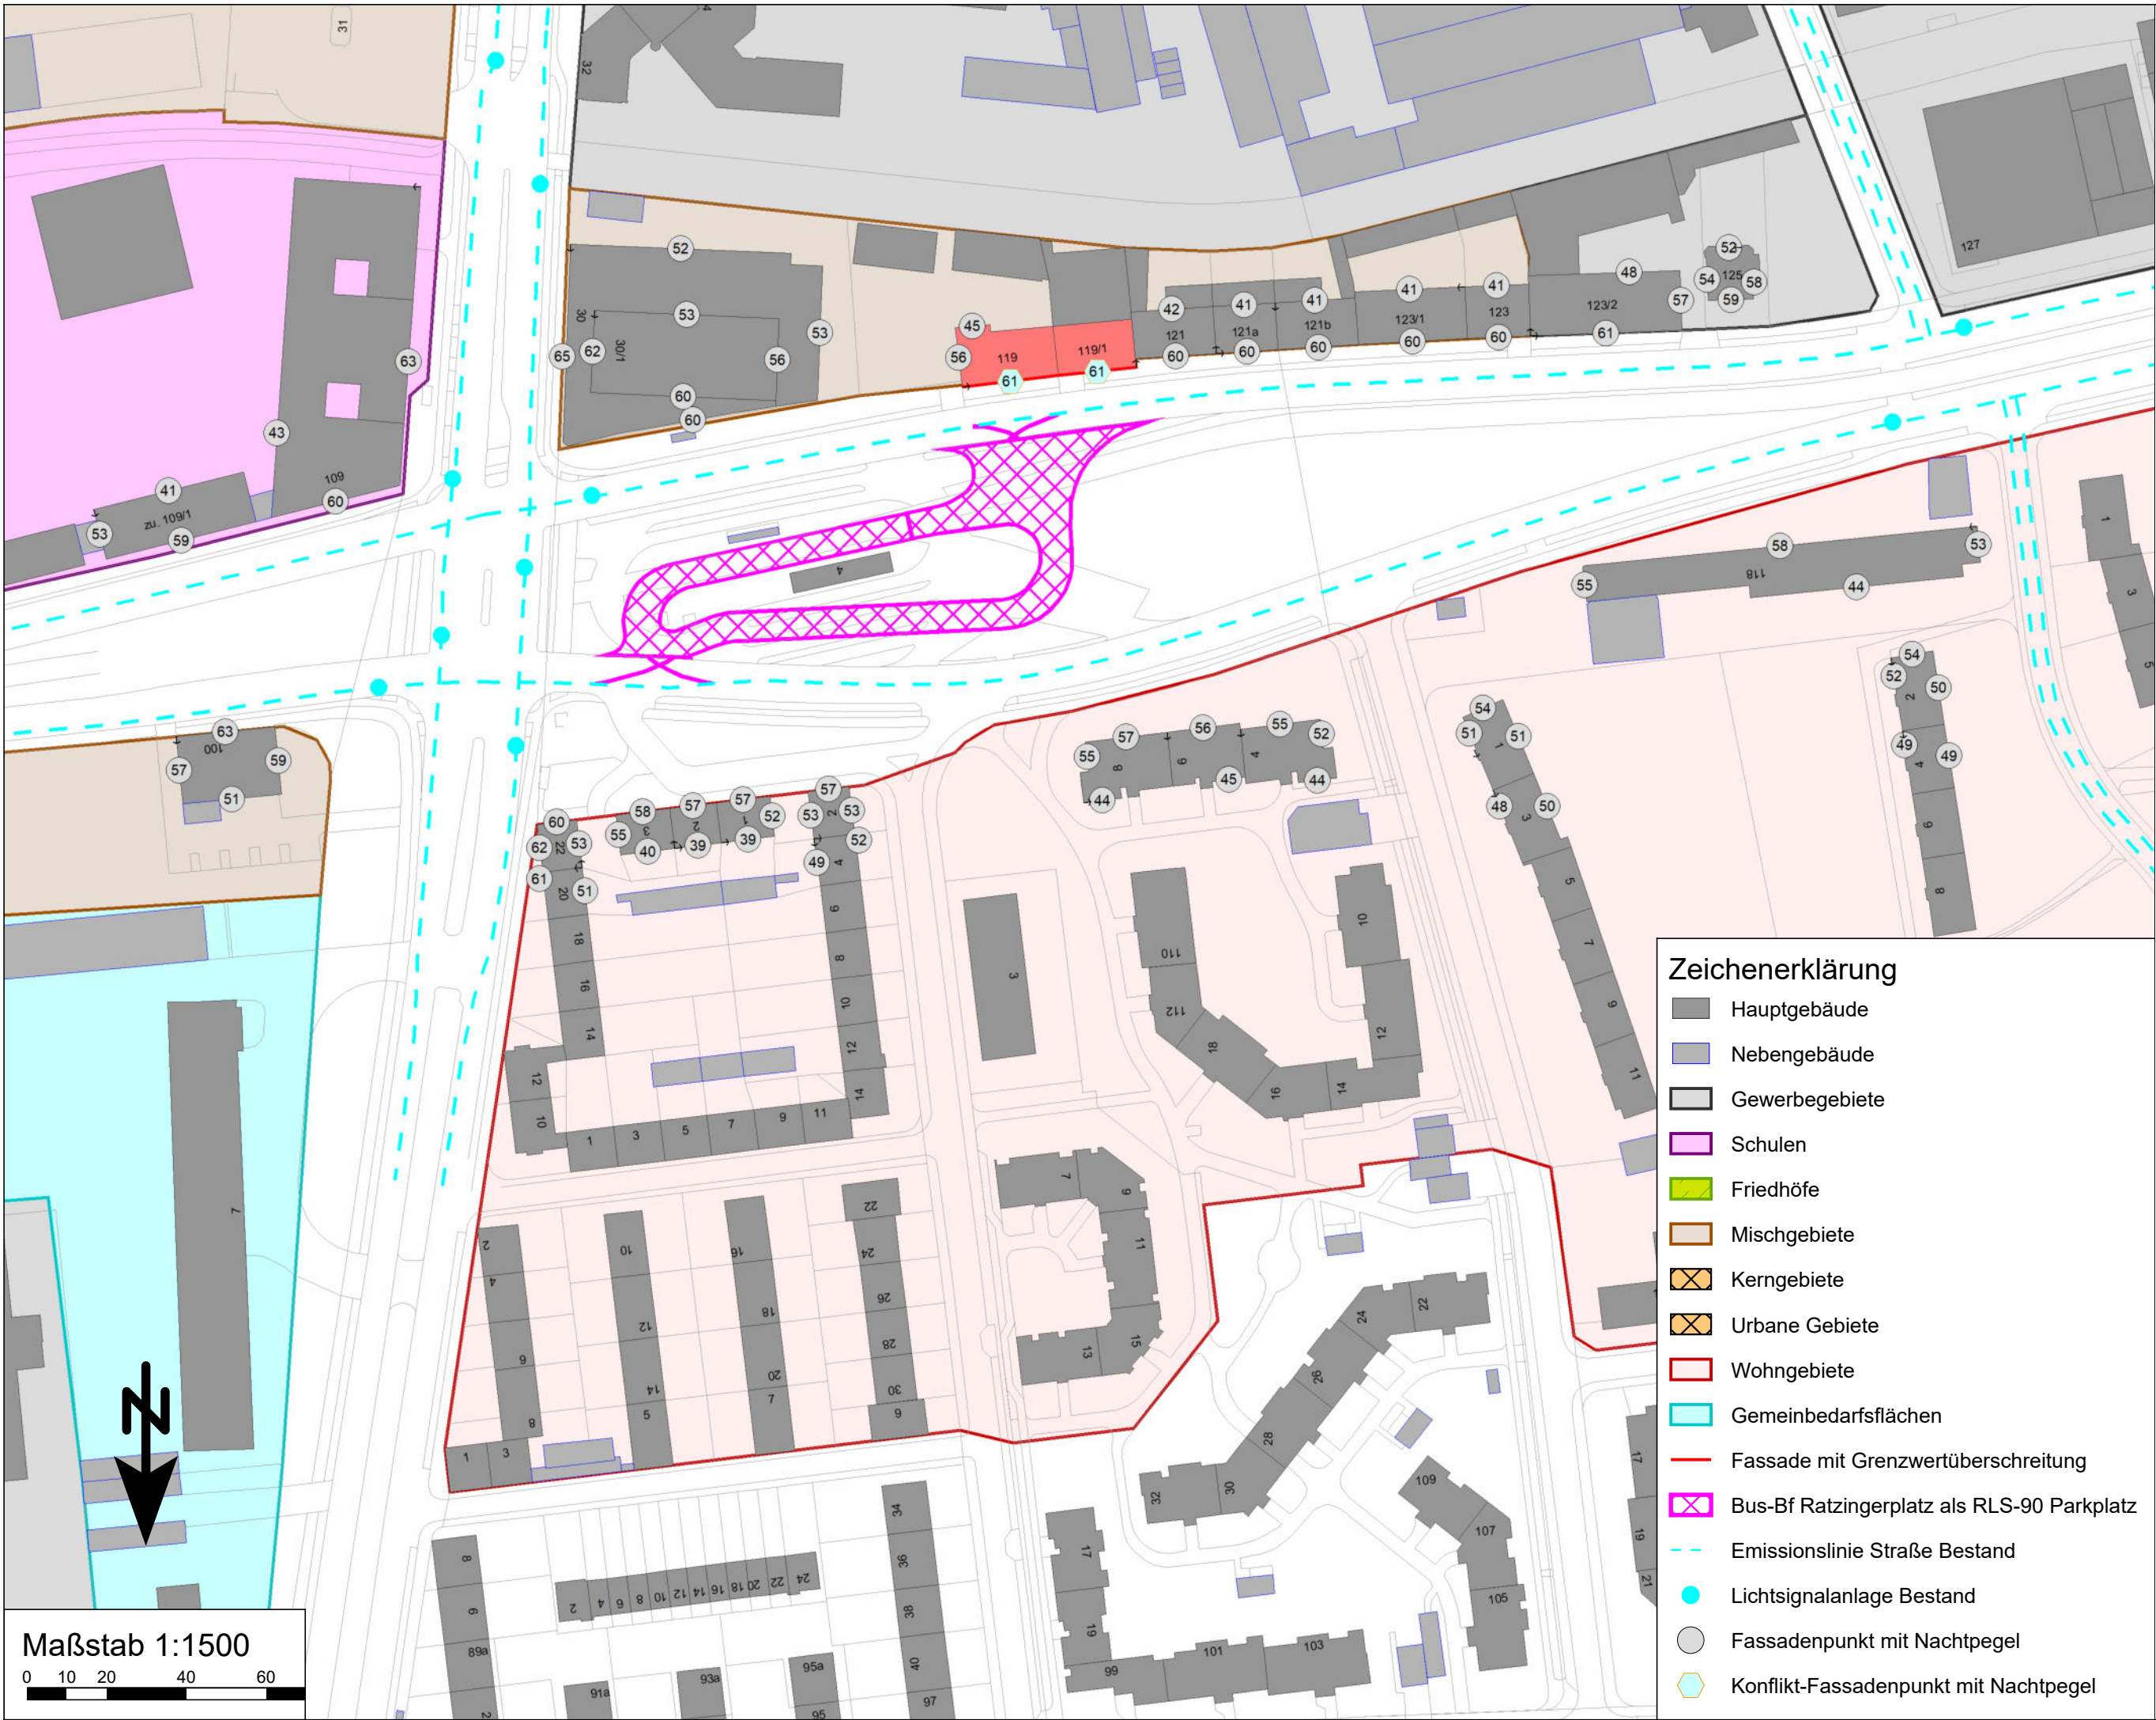

Zeichenerklärung

- Hauptgebäude
- Nebengebäude
- Gewerbegebiete
- Schulen
- Friedhöfe
- Mischgebiete
- Kerngebiete
- Urbane Gebiete
- Wohngebiete
- Gemeinbedarfsflächen
- Fassade mit Grenzwertüberschreitung
- Bus-Bf Ratzingerplatz als RLS-90 Parkplatz
- Emissionslinie Straße Bestand
- Lichtsignalanlage Bestand
- Fassadenpunkt mit Nachtpegel
- Konflikt-Fassadenpunkt mit Nachtpegel

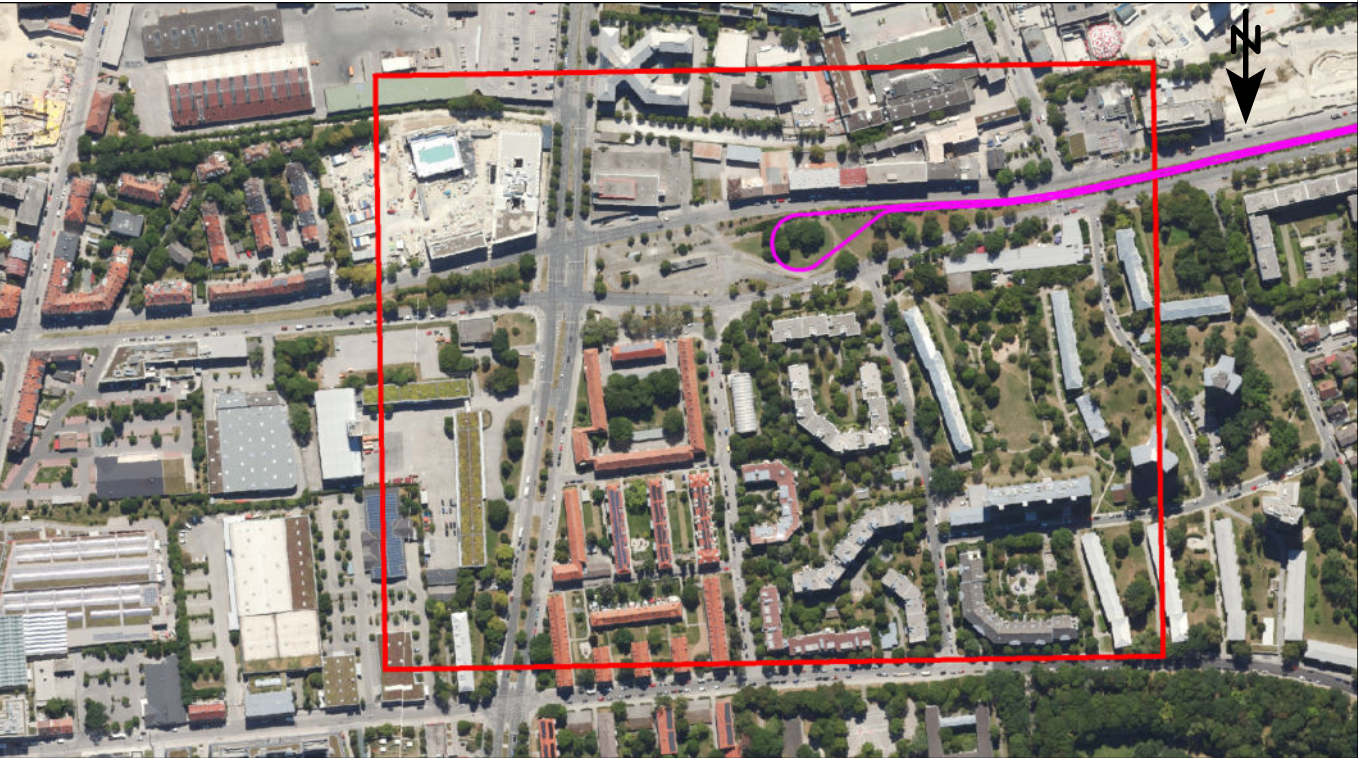

Planverfasser:		Projekt 2024 851		
	Am Alten Gaswerk 2 86156 Augsburg		Datum	Name
			bearb. 07/2024	Mah
			gez. 07/2024	Mah
			gepr. 07/2024	Ert

München, den		Stadtwerke München GmbH Ressort Mobilität Fahrweg - Planung		
Projekt:		Neubaustrecke Tram Westtangente		
Planbezeichnung:		Lageplan zum Schallschutz Anspruch auf Schallschutz aus Straßenverkehr, Bus-Bf Ratz., Linien 51+53		Anlage: 4.1.2 N
Höhen Bezugssystem:		---		
Lage Bezugssystem:		---		
Bestand				
Vorplanung				
Entwurfsplanung				
Genehmigungsplanung				
Ausführungsplanung				
Nr.	Bearbeitet	Datum	Änderung	
01	Mah	07/2024	Baubehelf - Bus- und Tram-Wendeschleife Ratzingerplatz	
02				
03				
04				