



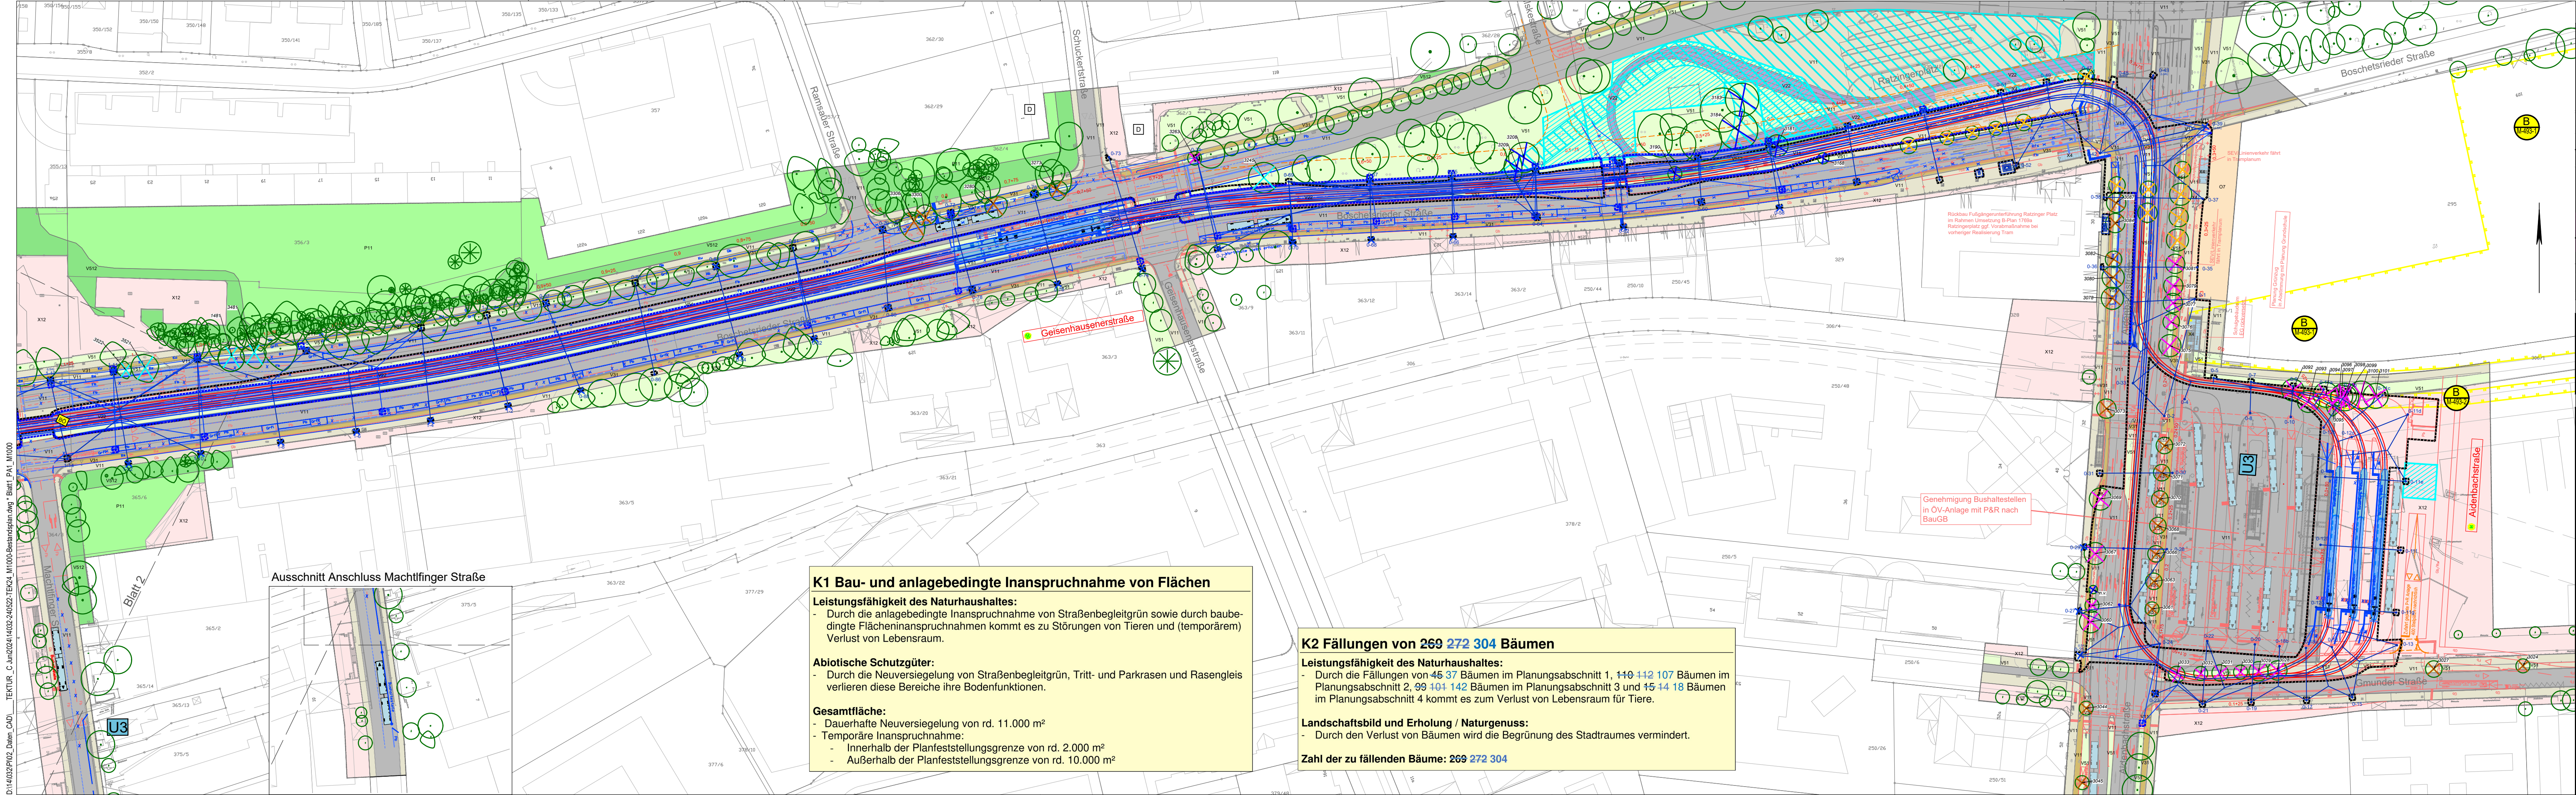

D:\14032\PI02_Daten_CAD\..._TEKTUR_C_Jun2024\14032-240522-TEC04_M1000-Besetzungsplan.dwg - Blatt PA1_M1000

Dr. 18. Juli 2024 - 13:47

Ausschnitt Anschluss Mächtfinger Straße

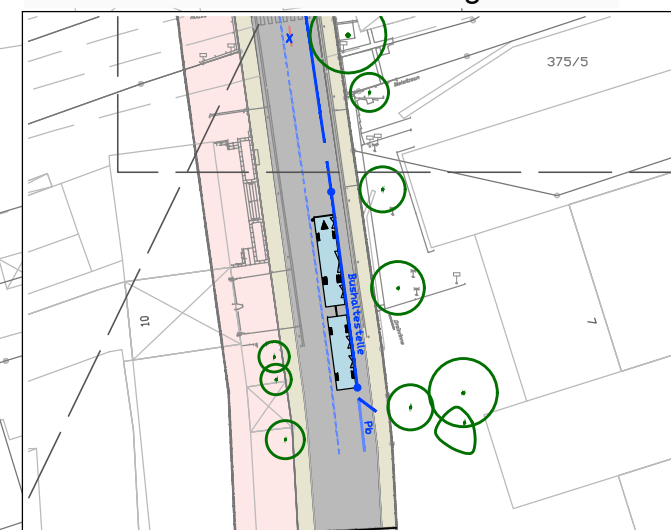

K1 Bau- und anlagebedingte Inanspruchnahme von Flächen

Leistungsfähigkeit des Naturhaushaltes:

- Durch die anlagebedingte Inanspruchnahme von Straßenbegleitgrün sowie durch baubedingte Flächeninanspruchnahmen kommt es zu Störungen von Tieren und (temporärem) Verlust von Lebensraum.

Abiotische Schutzgüter:

- Durch die Neuversiegelung von Straßenbegleitgrün, Tritt- und Parkrasen und Rasengleis verlieren diese Bereiche ihre Bodenfunktionen.

Gesamtfläche:

- Dauerhafte Neuversiegelung von rd. 11.000 m²
- Temporäre Inanspruchnahme:
 - Innerhalb der Planfeststellungsgrenze von rd. 2.000 m²
 - Außerhalb der Planfeststellungsgrenze von rd. 10.000 m²

K2 Fällungen von 269 272 304 Bäumen

Leistungsfähigkeit des Naturhaushaltes:


- Durch die Fällungen von 45 37 Bäumen im Planungsabschnitt 1, 140 142 107 Bäumen im Planungsabschnitt 2, 99 104 142 Bäumen im Planungsabschnitt 3 und 15 14 18 Bäumen im Planungsabschnitt 4 kommt es zum Verlust von Lebensraum für Tiere.

Landschaftsbild und Erholung / Naturgenuss:

- Durch den Verlust von Bäumen wird die Begrünung des Stadtraumes vermindert.

Zahl der zu fällenden Bäume: 269 272 304

Stadtbezirk 19 Thalkirchen-Obersendling- Forstenried-Fürstenried

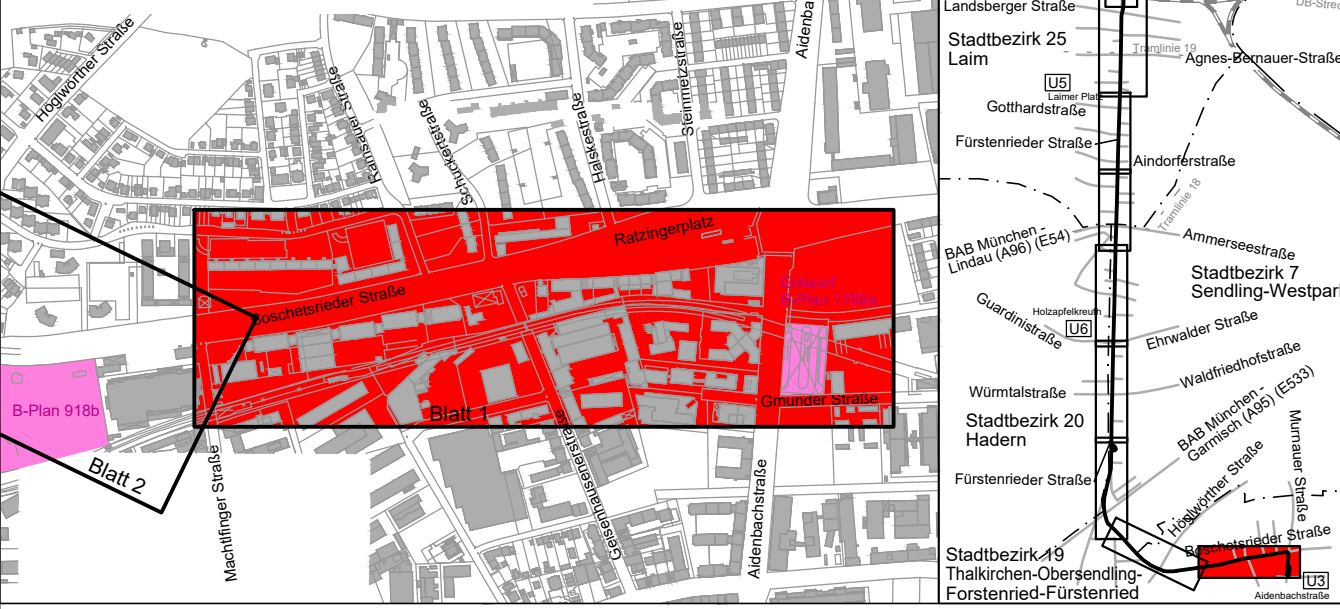

Planverfasser:

Dr. H. M. Schober
Gesellschaft für Landschaftsarchitektur mbH
Kammerhof 6 · 85354 Freising · Germany
Tel.: +49 (0) 8161 3001 · Fax: +49 (0) 8161 9 44 33
zentrale@schober-larc.de · www.schober-larc.de

10.02.2020
Datum

Unterschrift

Projekt 14032

Name	Datum
FSe/AZe	10.02.2020
LH	10.02.2020
AP	10.02.2020

München, den

SWM Stadtwerke München GmbH
Ressort Mobilität
Fahrweg - Planung

Projekt: Neubaustrecke Tram Westtangente Antrag auf Planfeststellung

Planbezeichnung: Landschaftspflegerischer Begleitplan
Bestand und Konflikte PA 1 - 1

Unterlage 14.3.1 C

Höhenbezugssystem:		DHHN12		
Lagebezugssystem:		DHDN90/GK		
Bestand:		25.10.2010	Vermessung Robert Lang	Proj.-Nr.: 0326
Vorplanung:		10.08.2012	OBERMEYER	Plan-Nr.: T-FAN_CO_4_001_LAP_01_1403_F_02_1000
Entwurfsplanung:		12/2018	OBERMEYER	Maßstab: 1:1000
Genehmigungsplanung:		02/2020	SCHOBER	Kat.Bl.Nr.: -
Ausführungsplanung:		-	-	St.Bez.: 19
Nr.	Bearbeitet	Datum	Änderung	
1	AP, LH	16.08.2022	Tektur A	
2	BM, LH	27.06.2024	Tektur C	
3	-	-	-	
4	-	-	-	