


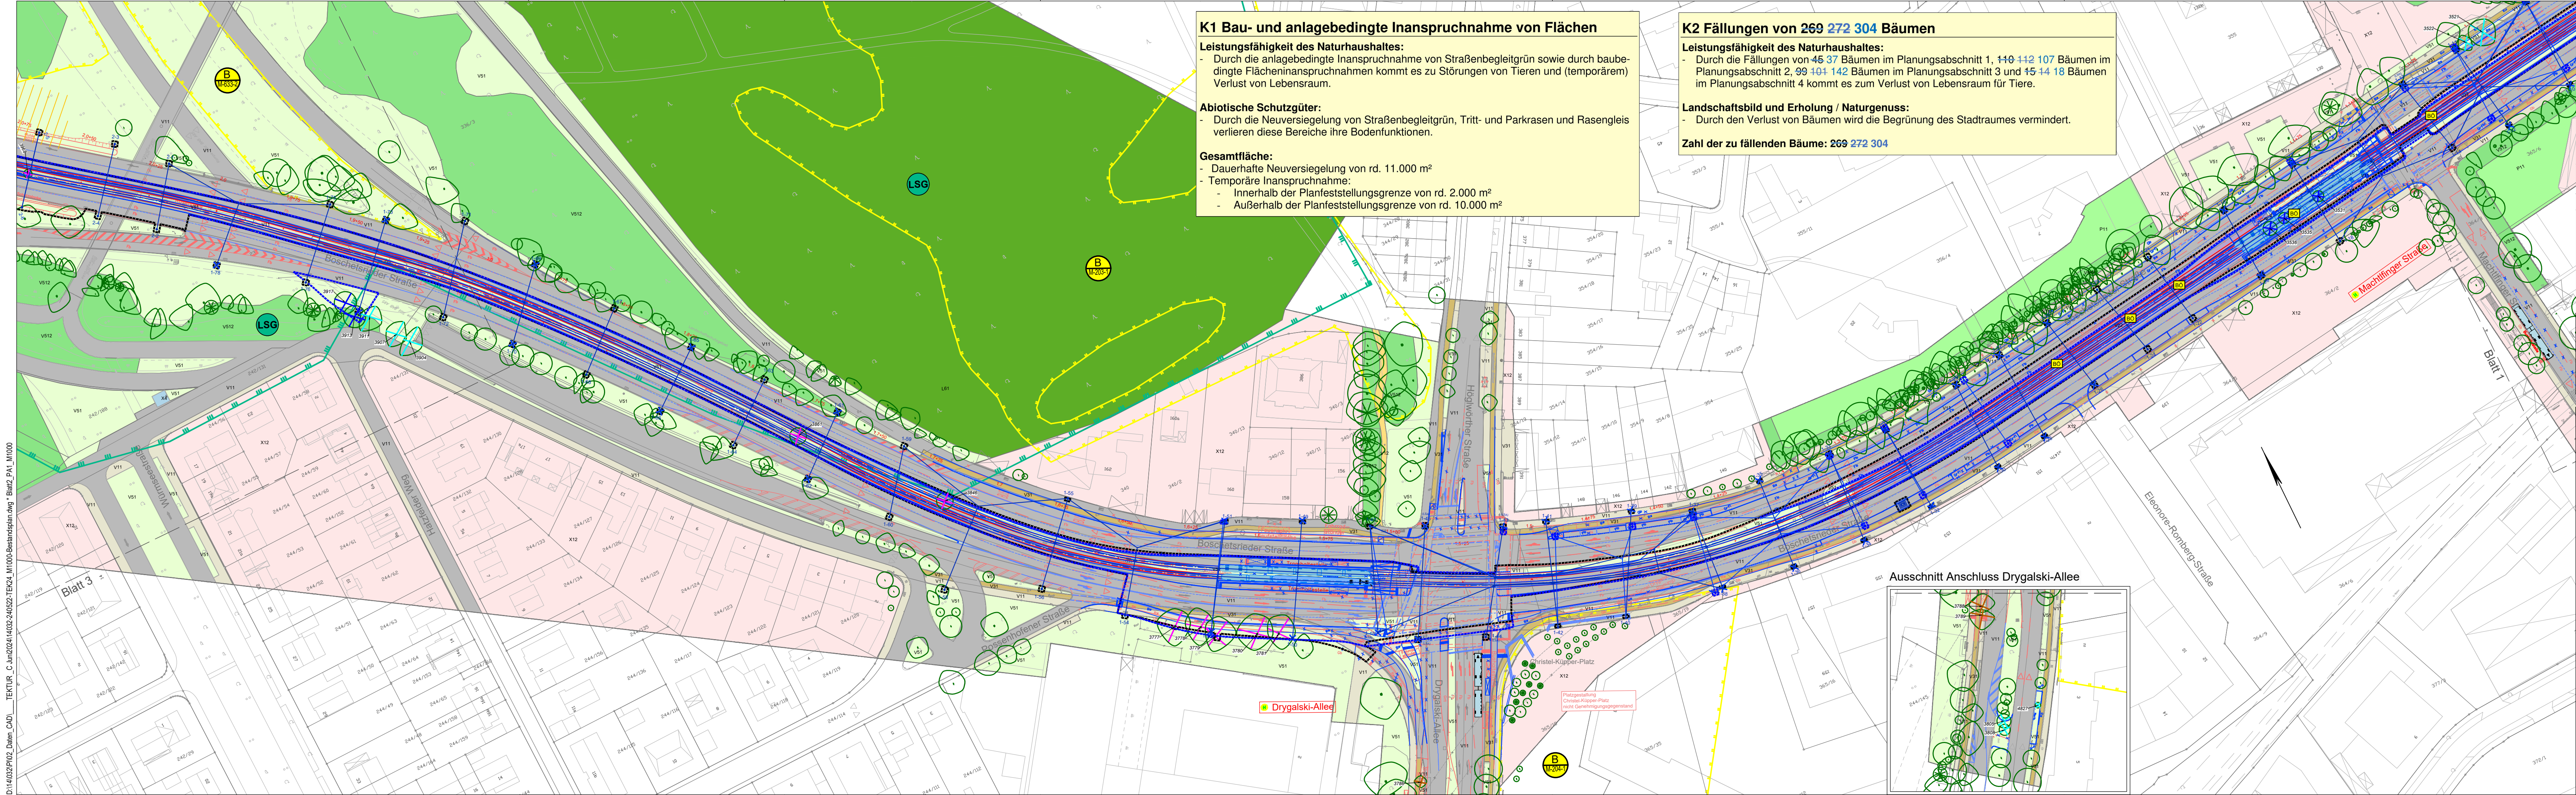

K1 Bau- und anlagebedingte Inanspruchnahme von Flächen

Leistungsfähigkeit des Naturhaushaltes:

- Durch die anlagebedingte Inanspruchnahme von Straßenbegleitgrün sowie durch baubedingte Flächeninanspruchnahmen kommt es zu Störungen von Tieren und (temporärem) Verlust von Lebensraum.

Abiotische Schutzgüter:

- Durch die Neuversiegelung von Straßenbegleitgrün, Tritt- und Parkrasen und Rasengleis verlieren diese Bereiche ihre Bodenfunktionen.

Gesamtfläche:

- Dauerhafte Neuversiegelung von rd. 11.000 m²
- Temporäre Inanspruchnahme:
 - Innerhalb der Planfeststellungsgrenze von rd. 2.000 m²
 - Außerhalb der Planfeststellungsgrenze von rd. 10.000 m²

K2 Fällungen von 269 272 304 Bäumen

Leistungsfähigkeit des Naturhaushaltes:


- Durch die Fällungen von 45 37 Bäumen im Planungsabschnitt 1, 110 112 107 Bäumen im Planungsabschnitt 2, 99 101 142 Bäumen im Planungsabschnitt 3 und 15 14 18 Bäumen im Planungsabschnitt 4 kommt es zum Verlust von Lebensraum für Tiere.

Landschaftsbild und Erholung / Naturgenuss:

- Durch den Verlust von Bäumen wird die Begrünung des Stadtraumes vermindert.

Zahl der zu fällenden Bäume: 269 272 304

Ausschnitt Anschluss Drogalski-Allee

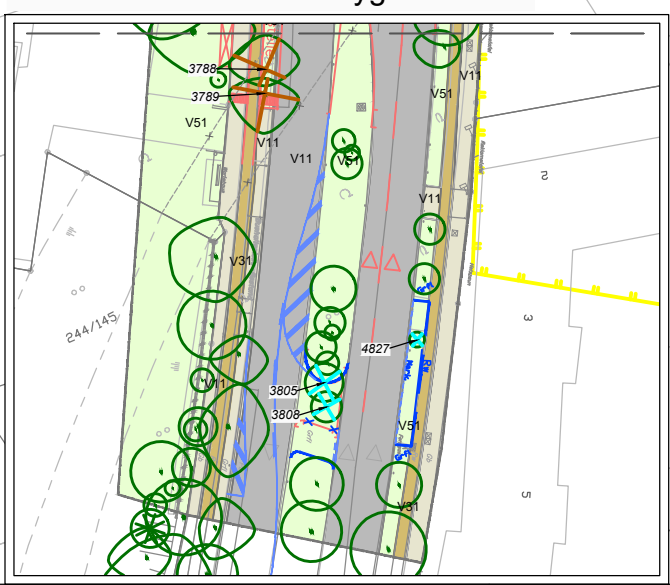

Stadtbezirk 20 Haderm

Stadtbezirk 19 Thalkirchen-Obersendling-Forstenried-Forstenried

Planverfasser:

Dr. H. M. Schober
Gesellschaft für Landschaftsarchitektur mbH
Kammerhof 6 · 85354 Freising · Germany
Tel.: +49 (0) 8161 3001 · Fax: +49 (0) 8161 9 44 33
zentrale@schober-larc.de · www.schober-larc.de

Projekt 14032

	Name	Datum
bearb.	FSel/AZe	10.02.2020
gez.	LH	10.02.2020
gepr.	AP	10.02.2020

Datum: 10.02.2020
Unterschrift: *Andreas Pils*

München, den

SWM Stadtwerke München GmbH
Ressort Mobilität
Fahrweg - Planung

Projekt: Neubaustrecke Tram Westtangente

Antrag auf Planfeststellung

Planbezeichnung: Landschaftspflegerischer Begleitplan Bestand und Konflikte PA 1 - 2			Unterlage14.3.2 C	
Höhen Bezugssystem:		DHHN12		
Lage Bezugssystem:		DHDN90/GK		
Bestand:	25.10.2010	Vermessung Robert Lang	Proj. -Nr.:	0326
Vorplanung:	10.08.2012	OBERMEYER	Plan-Nr.:	T-FAN_CO_4_002_LAP_01_1403_F_02_1000
Entwurfsplanung:	12/2018	OBERMEYER	Maßstab:	1:1000
Genehmigungsplanung:	02/2020	SCHOBER	Kat.BI.Nr.:	-
Ausführungsplanung:	-	-	St.Bez.:	19
Nr.	Bearbeitet	Datum	Änderung	
1	AP, LH	16.08.2022	Tektur A	
2	BM, LH	27.06.2024	Tektur C	
3	-	-	-	
4	-	-	-	