


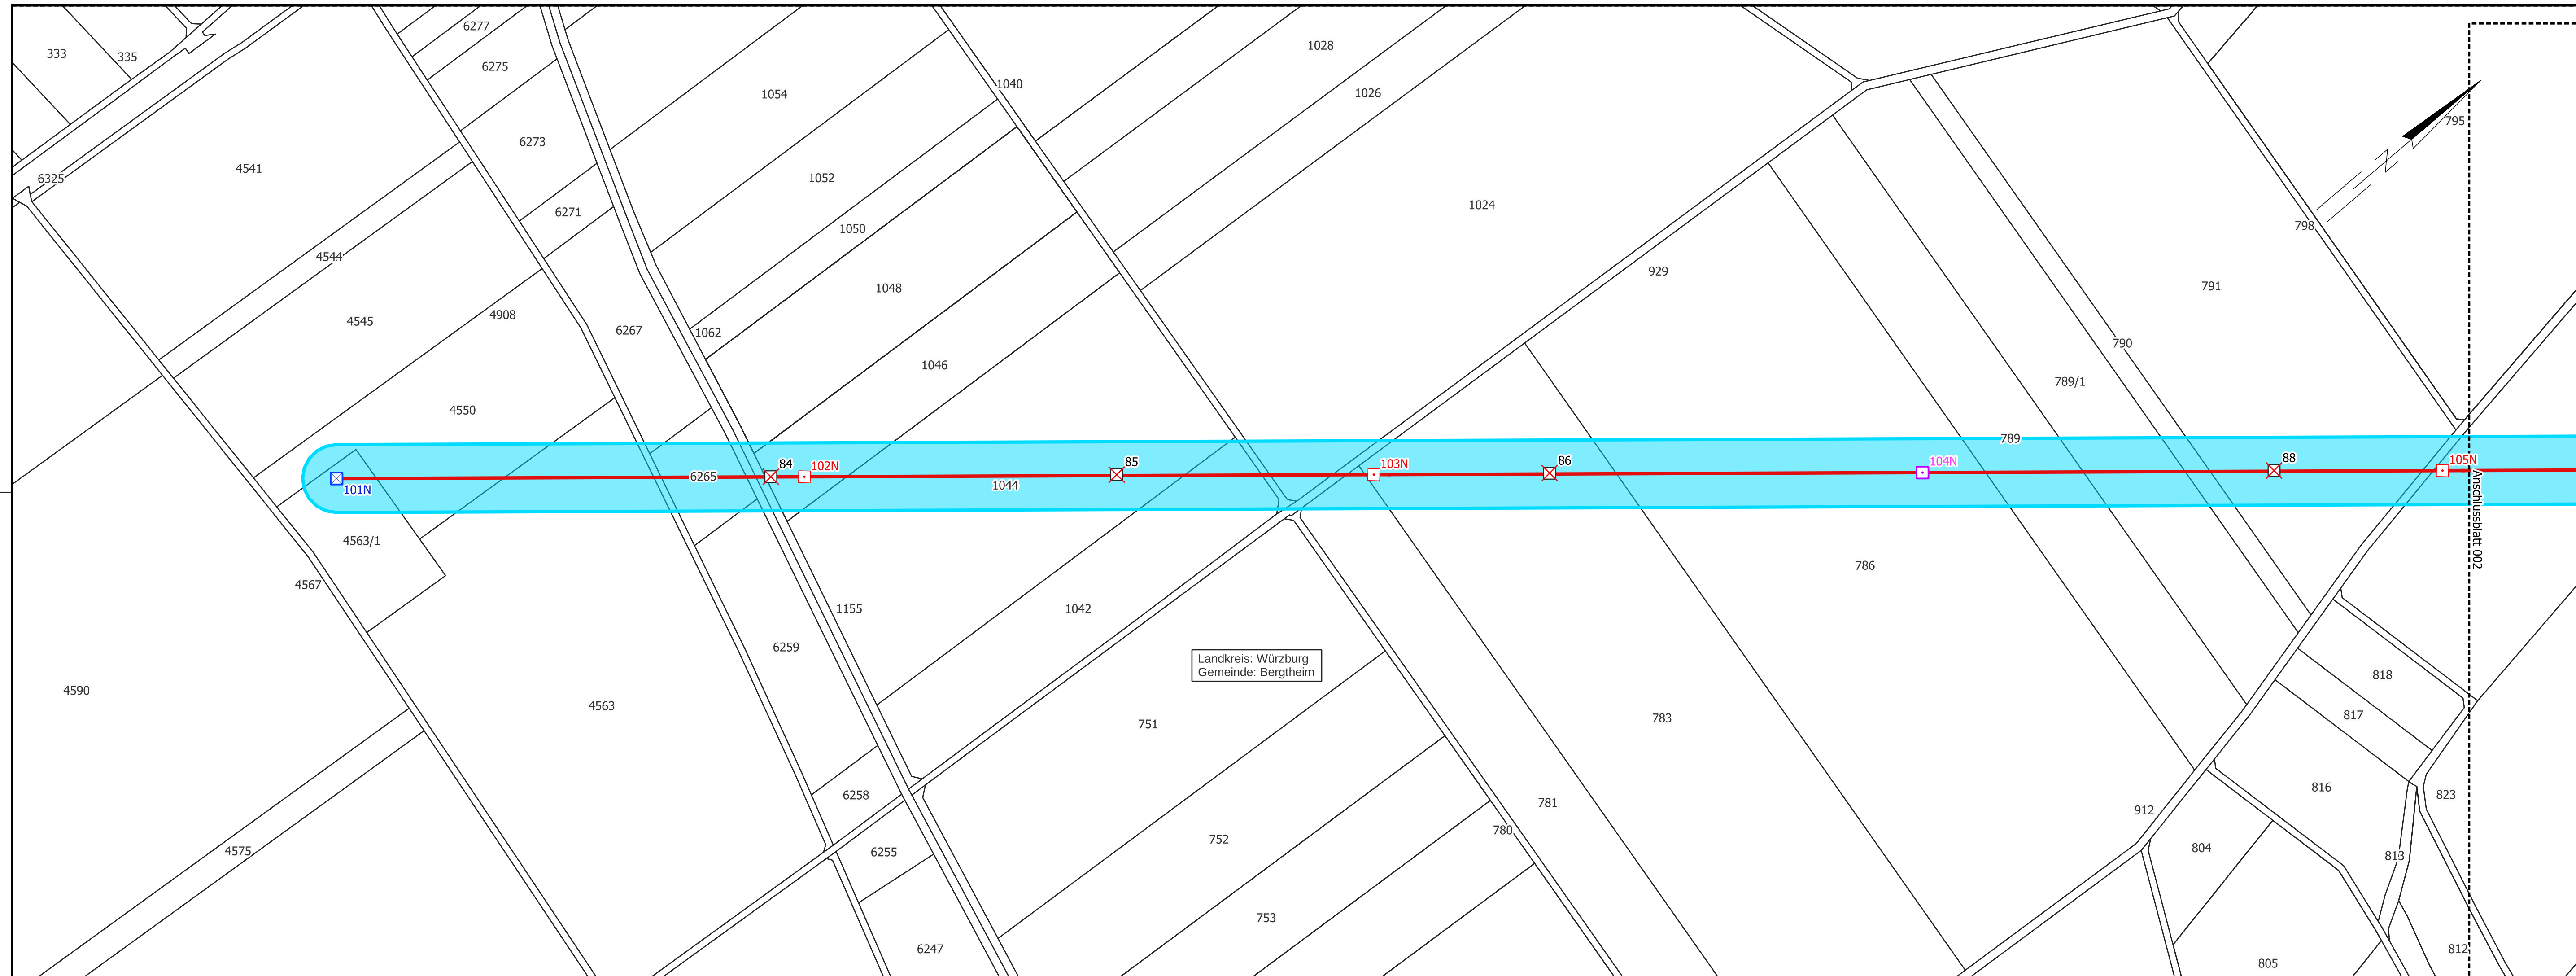

EMF-LAGEPLAN


Ersatzneubau

110-kV-Ltg. Dürrbachau - Schweinfurt

LH-07-Ü12.0

Abschnitt: UW Bergtheim - UW Schweinfurt

Mast Nr. 101N - Mast Nr. 105N

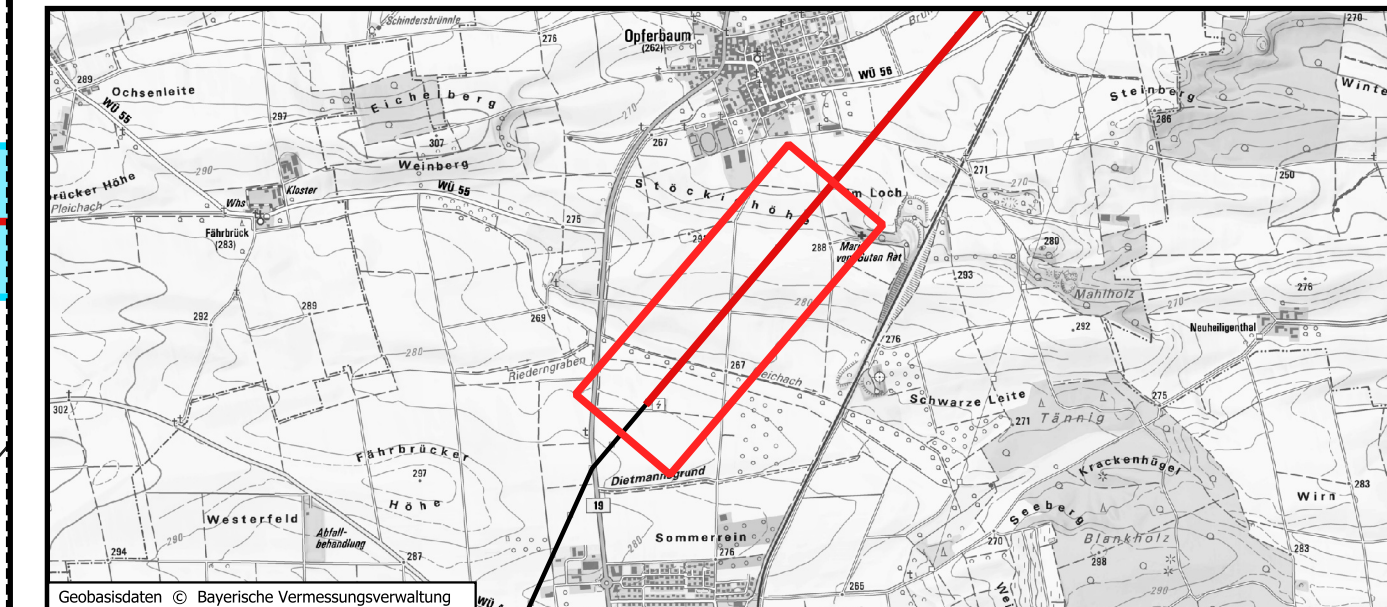

Planfeststellungsunterlagen

Behördenvermerke

Aufgestellt Regensburg	21.11.2025
---------------------------	------------

21.11.2025

.....
i. A. Dr. Kevin Deese

.....
i. A. Matthias Ebner

Firma

K2E
K2 Engineering GmbH

Maßstab:

1 : 2.000

Einheit:	
----------	--

Meter

					Datum	Name
				Bearb.	11.04.2025	Wensorra
				Gedr.	11.04.2025	Lamert
				Klassifizierung:	öffentlich	
				Zustand:	gültig	

bayernwerk
netz

Index	Änderung	Datum	Name	Blatt: 1/13
-------	----------	-------	------	-------------