



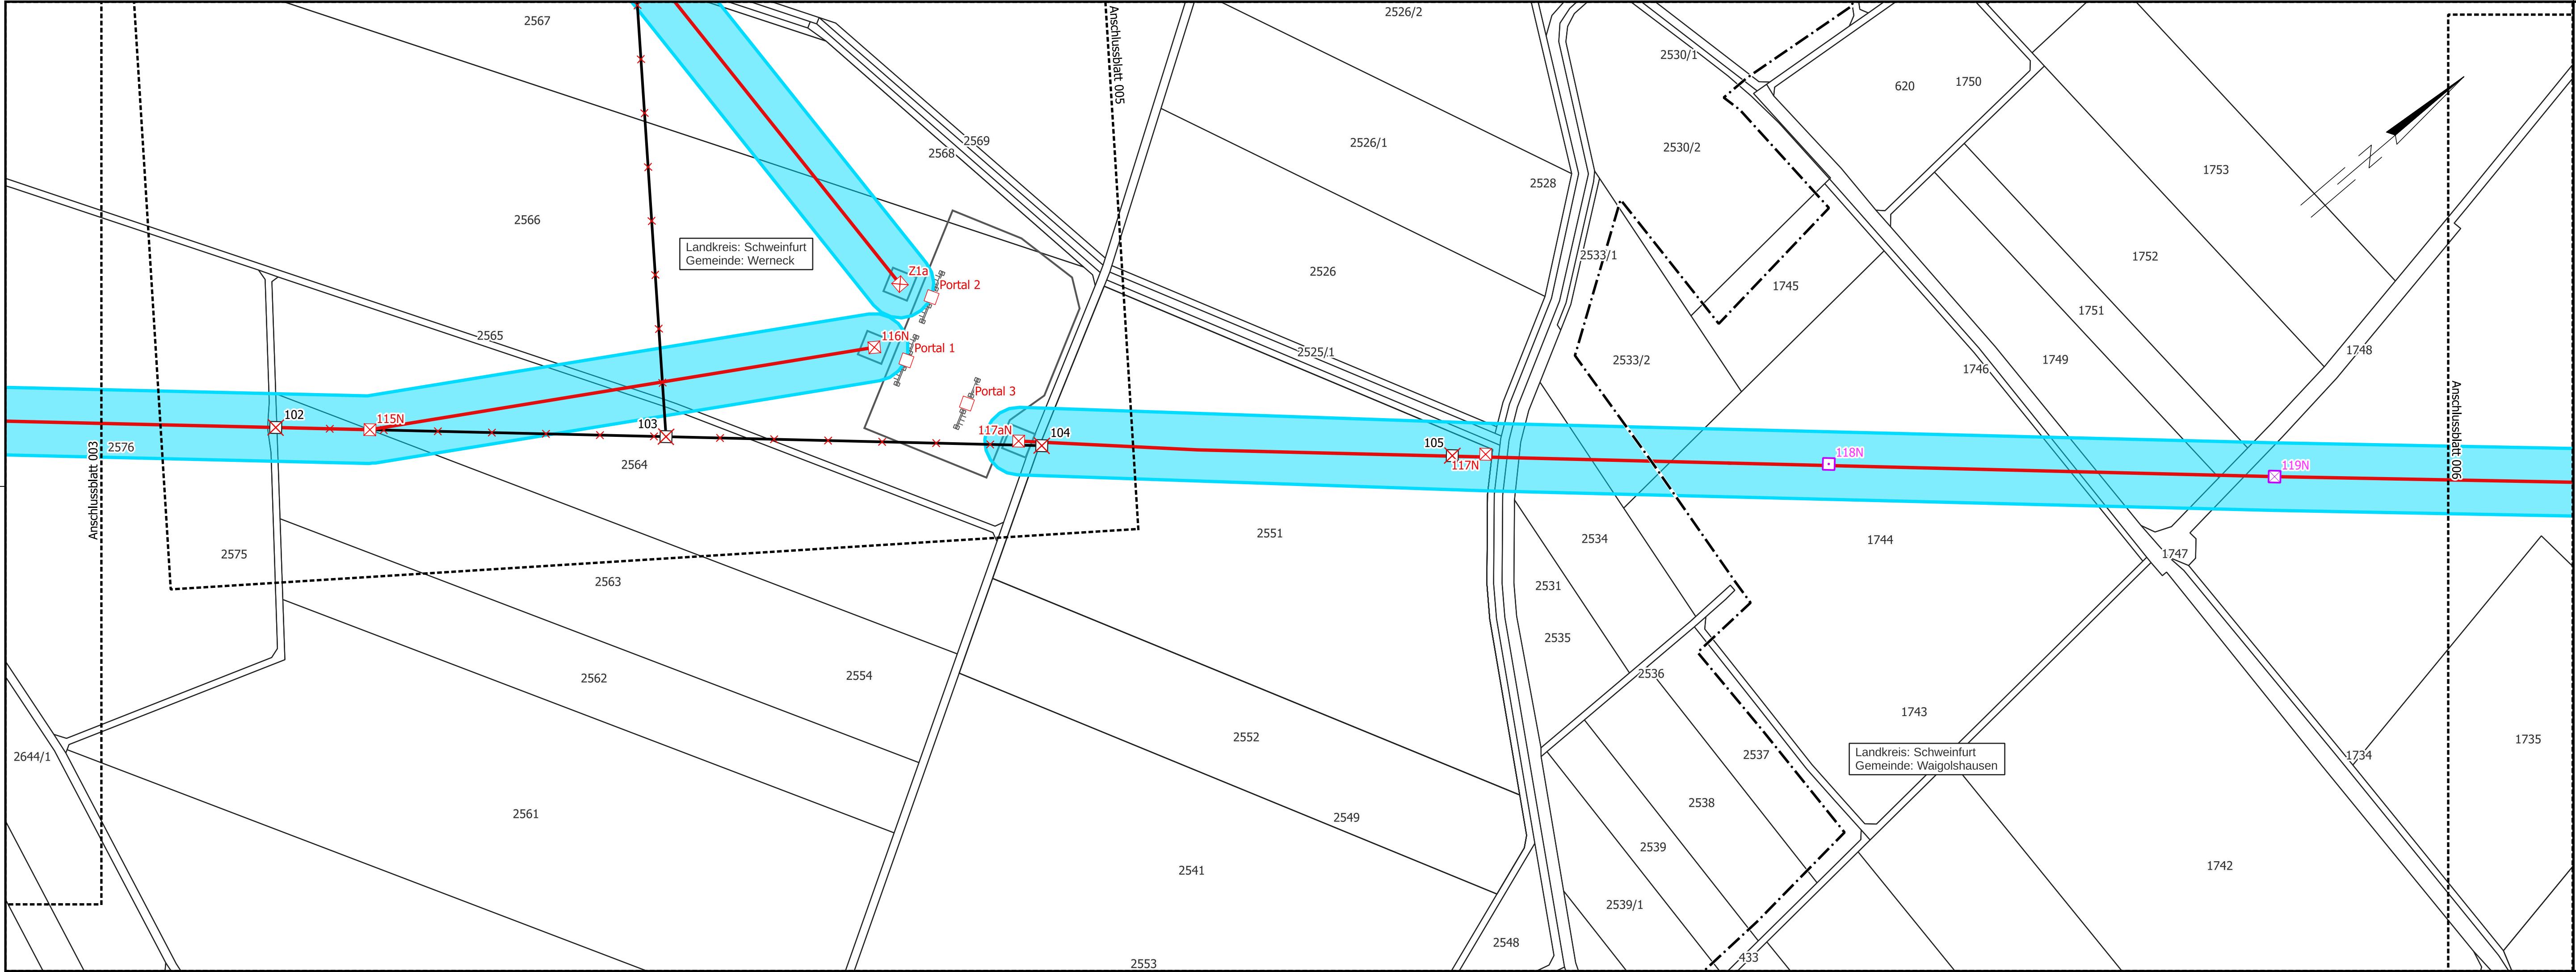

EMF-LAGEPLAN

Ersatzneubau
110-kV-Ltg. Dürrbachau - Schweinfurt
LH-07-Ü12.0

Abschnitt: UW Bergtheim - UW Schweinfurt
Mast Nr. 115N - Mast Nr. 119N

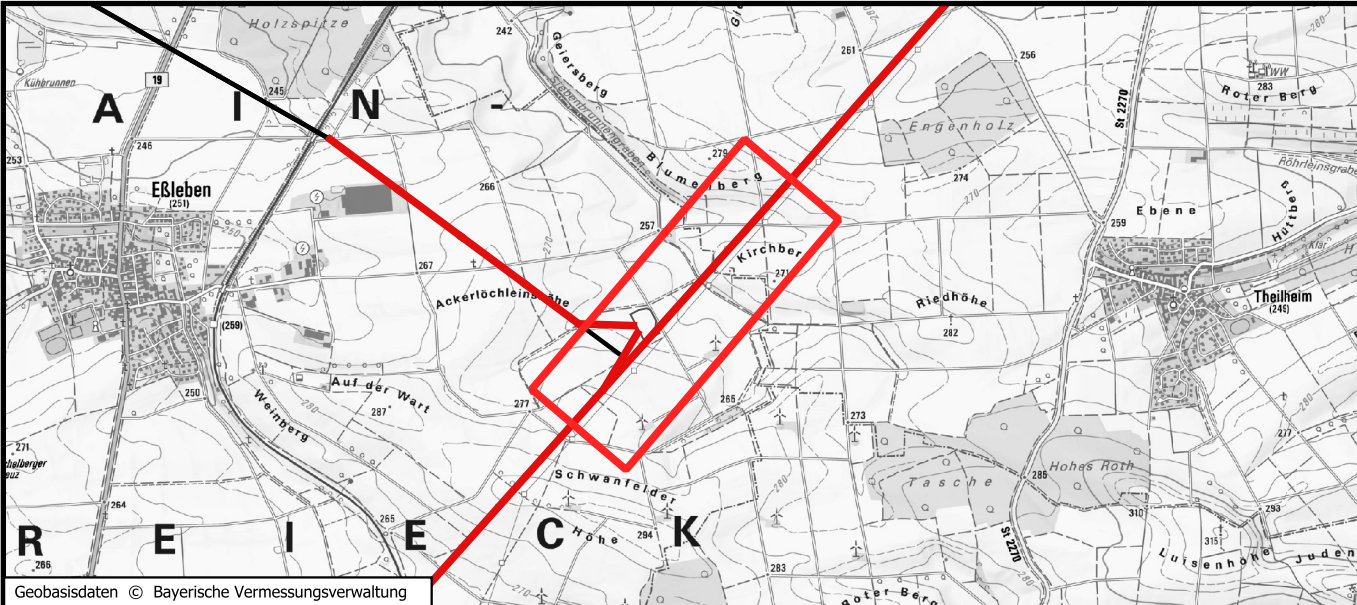

Planfeststellungsunterlagen

Aufgestellt
Regensburg 21.11.2025

i. A. Dr. Kevin Deese i. A. Matthias Ebner

Firma
K2E
K2 Engineering GmbH

	Datum	Name
Bearb.	11.04.2025	Wensorra
Gepr.	11.04.2025	Lamert
Klassifizierung:	öffentlich	
Zustand:	gültig	

bayernwerk
netz

Index Änderung Datum Name Blatt: 4/13

Behördenvermerke