



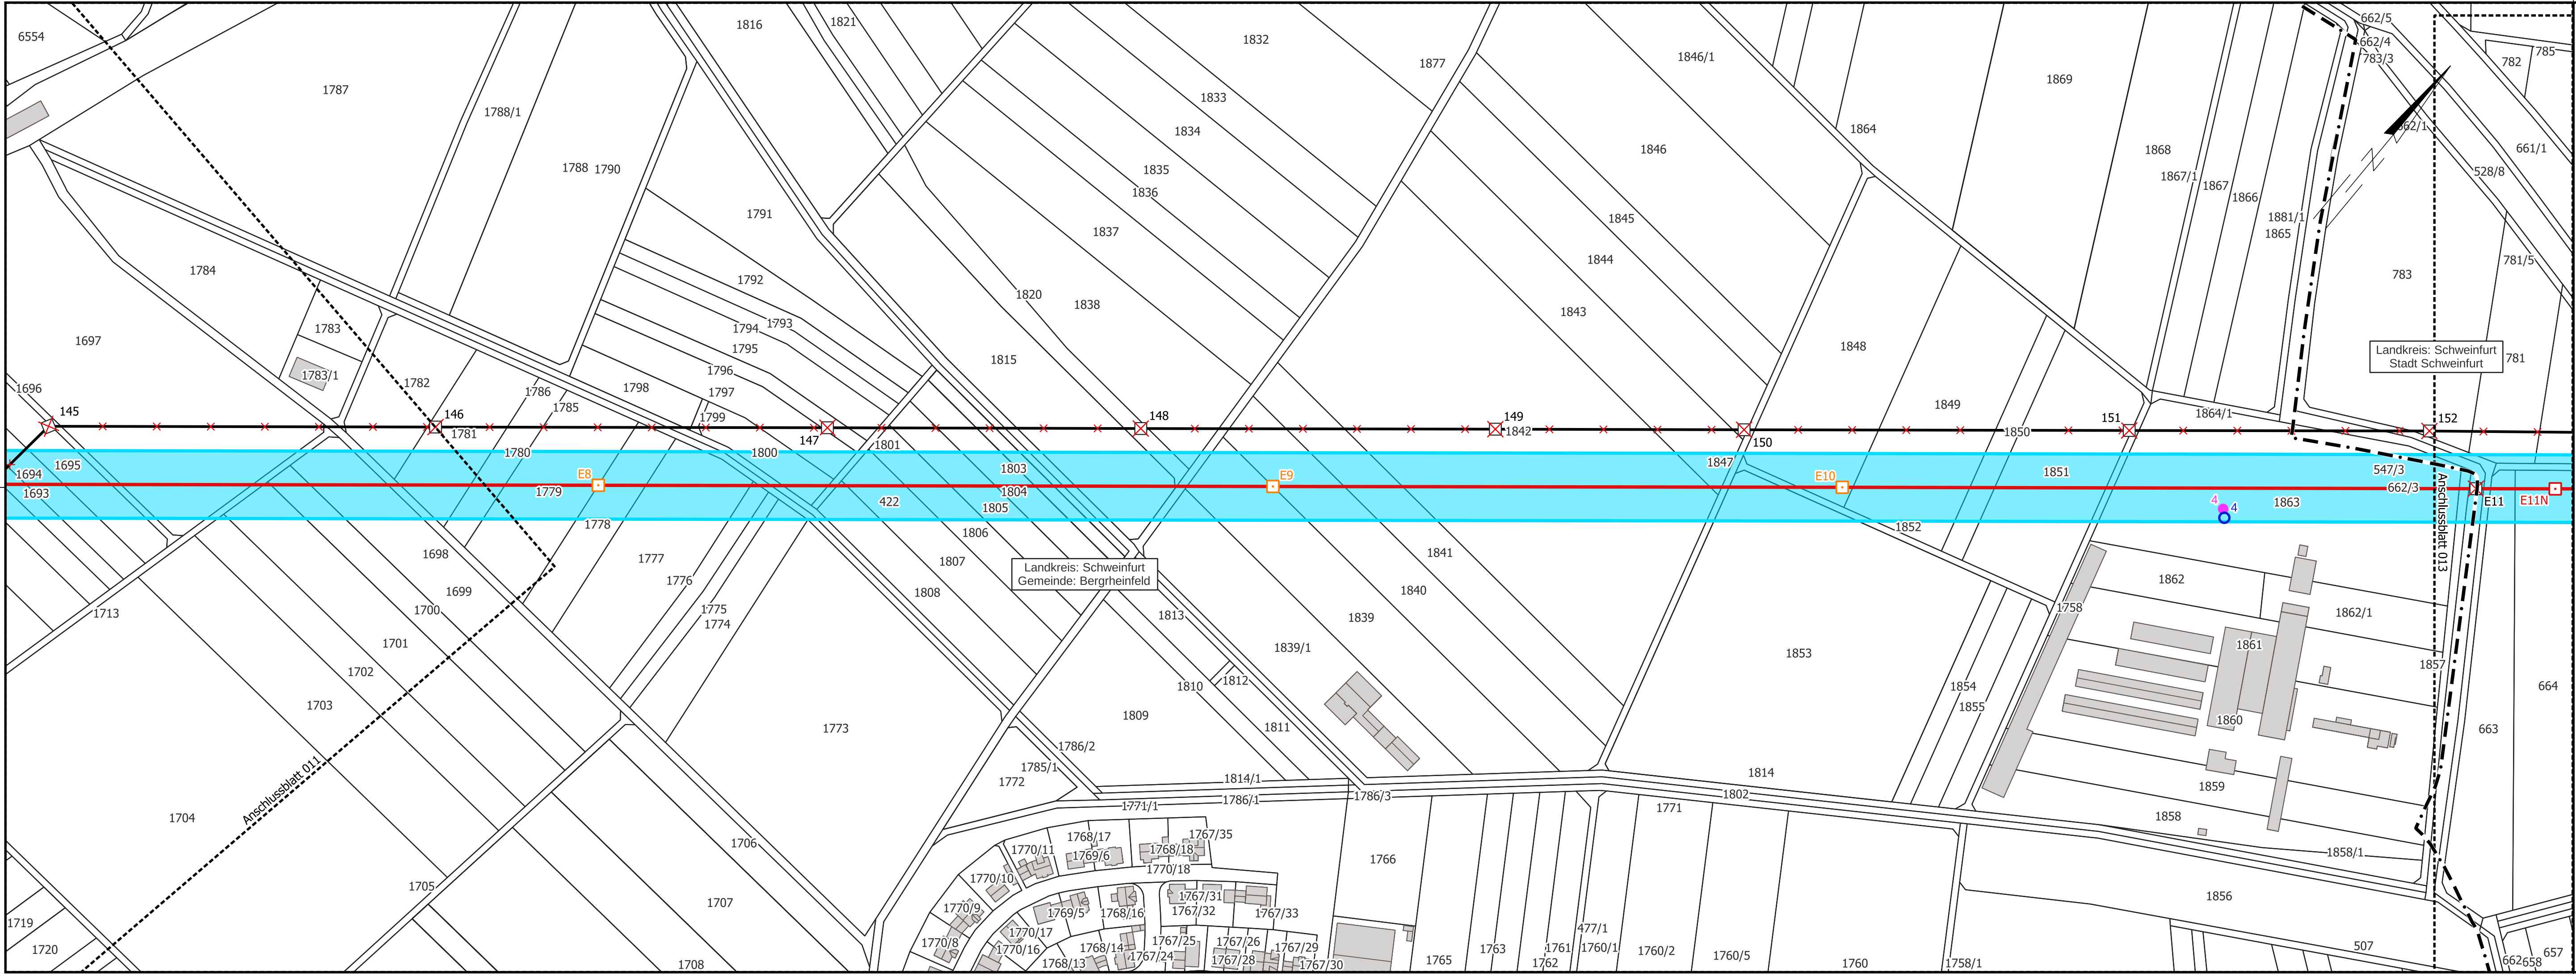

EMF-LAGEPLAN

Ersatzneubau
110-kV-Ltg. Dürrbachau - Schweinfurt
LH-07-Ü12.0
Abschnitt: UW Bergtheim - UW Schweinfurt
Rückbau M145 - M152
110-kV-Ltg. Bergheinfeld - Schweinfurt
LH-07-B88
M E8 - M E10

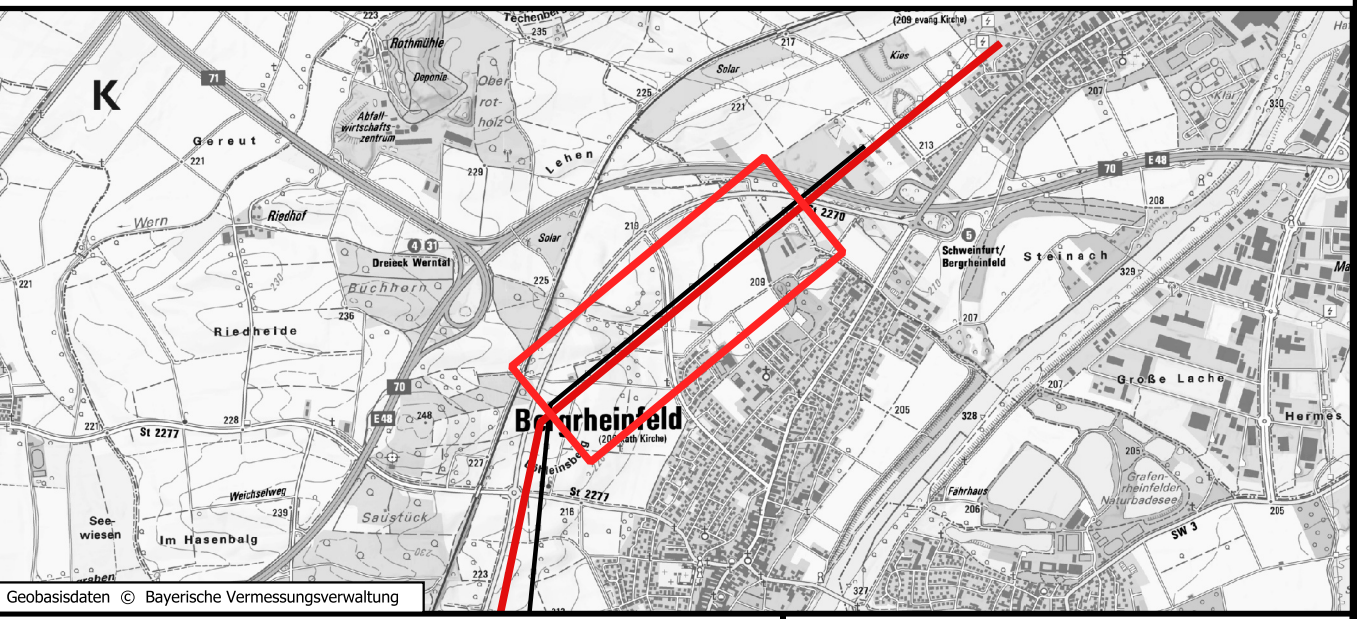

Planfeststellungsunterlagen

Aufgestellt Regensburg		21.11.2025	
i. A. Dr. Kevin Deese		i. A. Matthias Ebner	
Firma K2E K2 Engineering GmbH		Maßstab: 1 : 2.000	Einheit: Meter
		Datum	Name
		Bearb. 11.04.2025	Wensorra
		Gepr. 11.04.2025	Lamert
		Klassifizierung: Zustand:	öffentlich gültig
		bayernwerk netz	
Index	Änderung	Datum	Name
Blatt: 12/13			

Behördenvermerke