


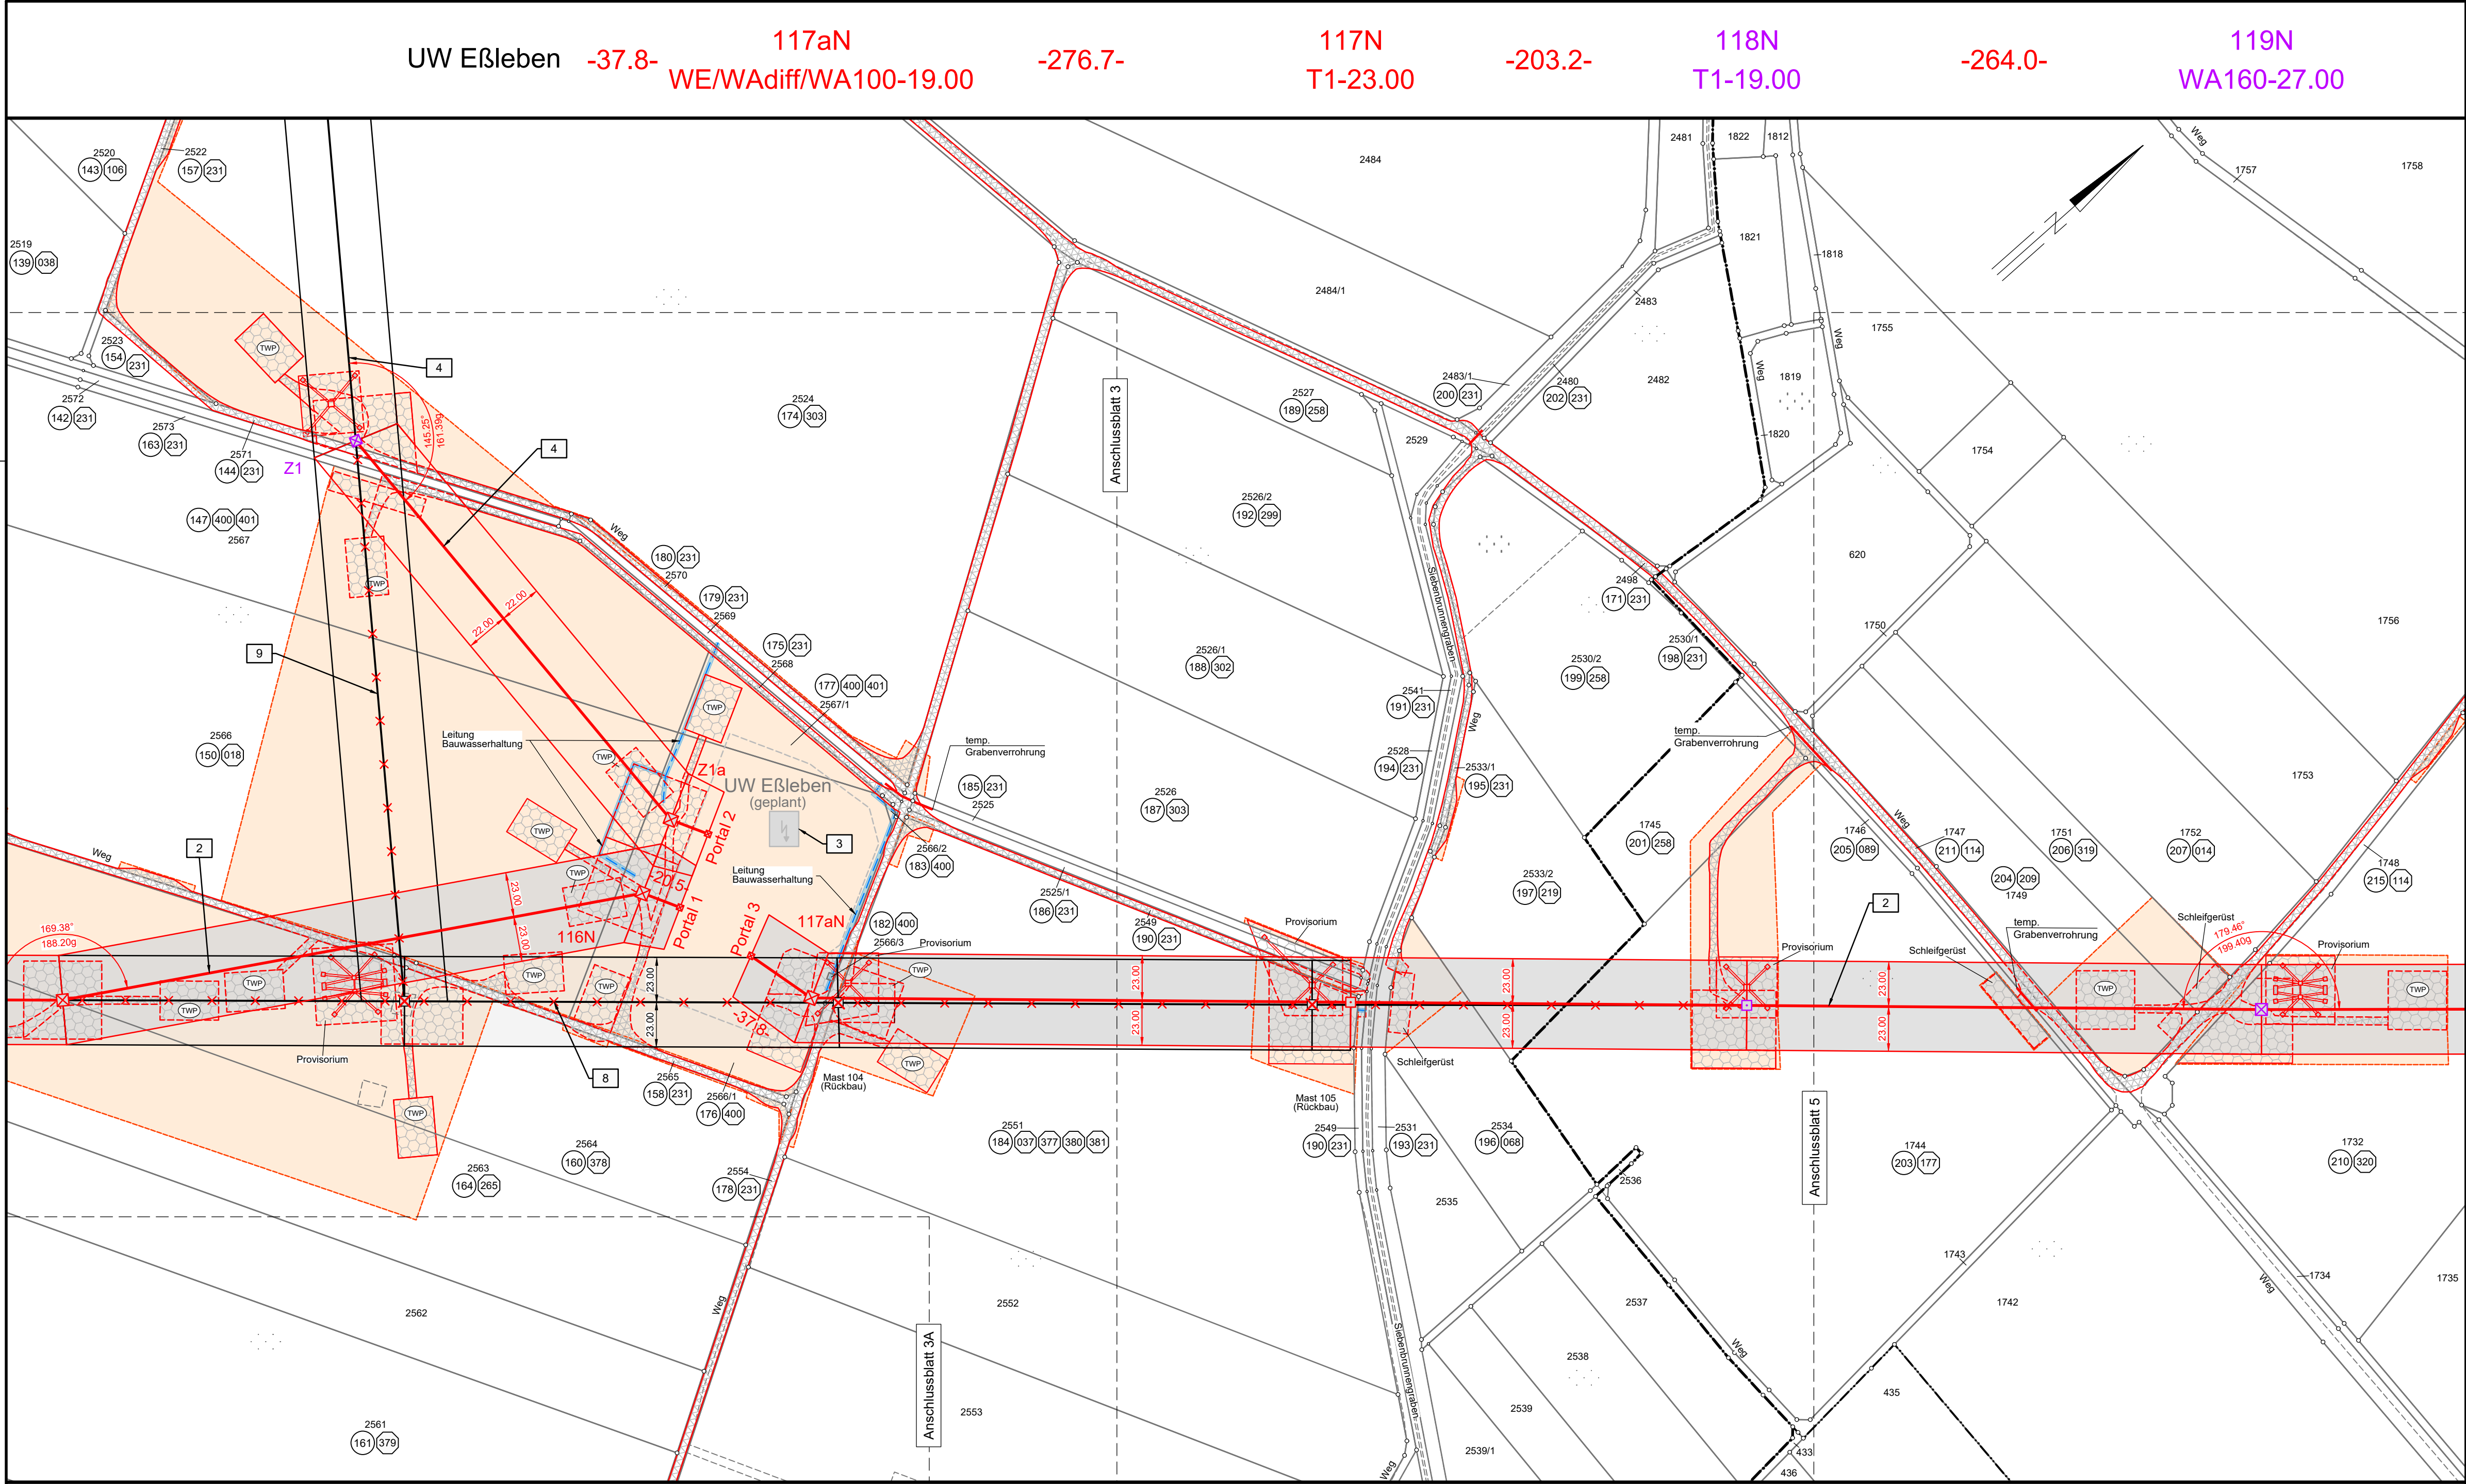

Gemeinde Werneck
Gemarkung Eßleben

Landkreis Schweinfurt

Gemeinde Waigolshausen
Gemarkung Theilheim

Gemeinde Waigolshausen
Gemarkung Waigolshausen

bayernwerk
netz

Anlage 5.2.3

RECHTSERWERBSPLAN

Ersatzneubau

110-kV-Ltg. Dürrbachau - Schweinfurt

LH-07-Ü12.0

Abschnitt: UW Bergtheim - UW Schweinfurt
UW Eßleben bis Mast Nr. 119N
Rückbau M103 - M105

Legende:

Mastnummer
1 (B123)
WA120/24

Feldlänge
-199.5-
01a (U12.0)
T1/21

Masttyp
E1 (B88)
WA120/+0/verst.

Schutzzone

Leitungsachse

Freileitung

Trommel und Windenplatz

Bemessung Schutzzone

Arbeitsfläche temporäre Zuwegung

Fläche Schwarzbrache

Fläche Schwarzbrache im Bereich der Schutzzone

1 Bauwerksnummer

37 Flurstücksnummer

5 Flurstücks-
ordnungsnummer

1 Eigentümer
Schlüsselnummer

1 Abspannmast

1 Tragmast

1 Mast Bestand

1 Mast Ersatzneubau

1 Mast Neubau

1 Mast Mastsanierung

1 Mastverstärkung und
Fundamentsanierung

1 Seilzug

1 Mast Rückbau

Grenzen:

Landkreis

Stadt/Gemeinde

Gemarkung

Flurstück

Flurbereinigung

Rückbau Hoch-
und Mittelsp.-Ltg.

Geobasisdaten © Bayerische Vermessungsverwaltung

Planfeststellungsunterlage

Aufgestellt
Regensburg, 21.11.2025

i. A. Dr. Kevin Deese

i. A. Matthias Ebner

Firma
K2E
K2 Engineering GmbH

Maßstab:
1 : 2000

Einheit:
Meter

Bearb. 14.03.2025
Gepr. 21.03.2025
Klassifizierung:
Zustand:

Name
Brüggemann
Saul
öffentlich
-

bayernwerk
netz

Index Änderung Datum Name Blatt: 4 / 14

Behördenvermerke